

EDIFICIO DE 21 VIVIENDAS

VIVIENDA 1 - B - 1 _ PLANTA BAJA

SUPERFICIES

SUPERFICIE ÚTIL VIVIENDA 57,28 m²




SUPERFICIE CONSTRUIDA VIVIENDA 68,26 m²

SUPERFICIE CONSTRUIDA VIVIENDA CON P.P.Z.C. 81,25 m²



SEGÚN DECRETO 218/2.005 JUNTA DE ANDALUCÍA

SUPERFICIE ÚTIL VIVIENDA 57,28 m²

SUPERFICIE CONSTRUIDA VIVIENDA CON P.P.Z.C. 81,25 m²

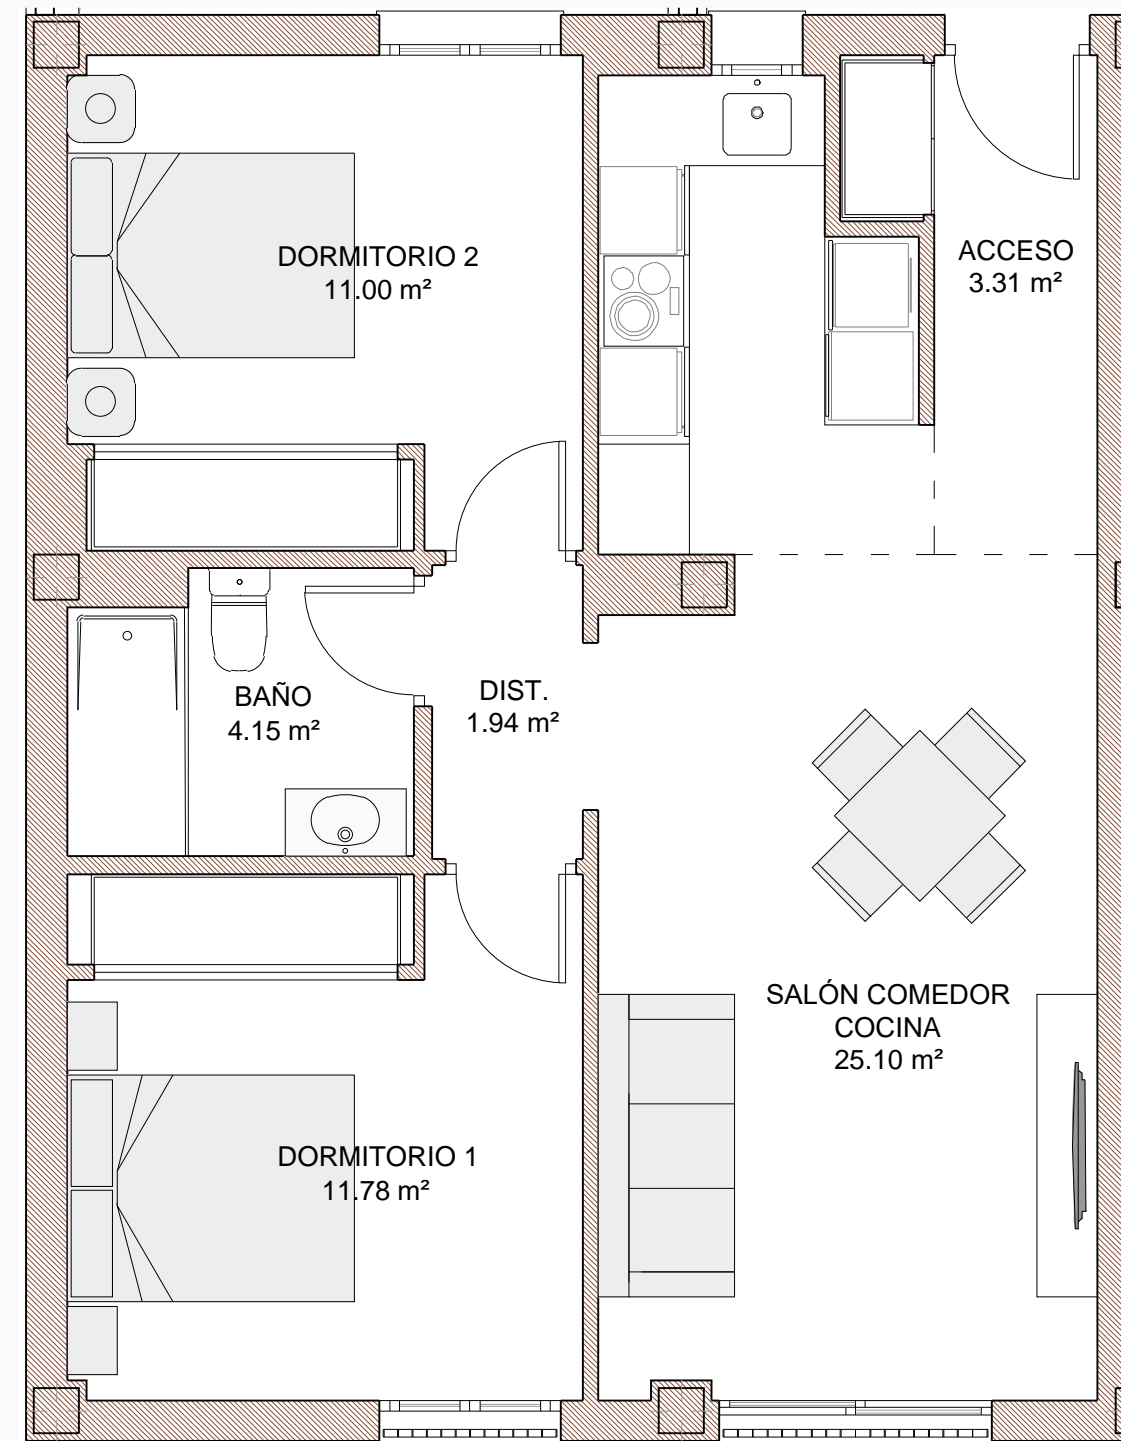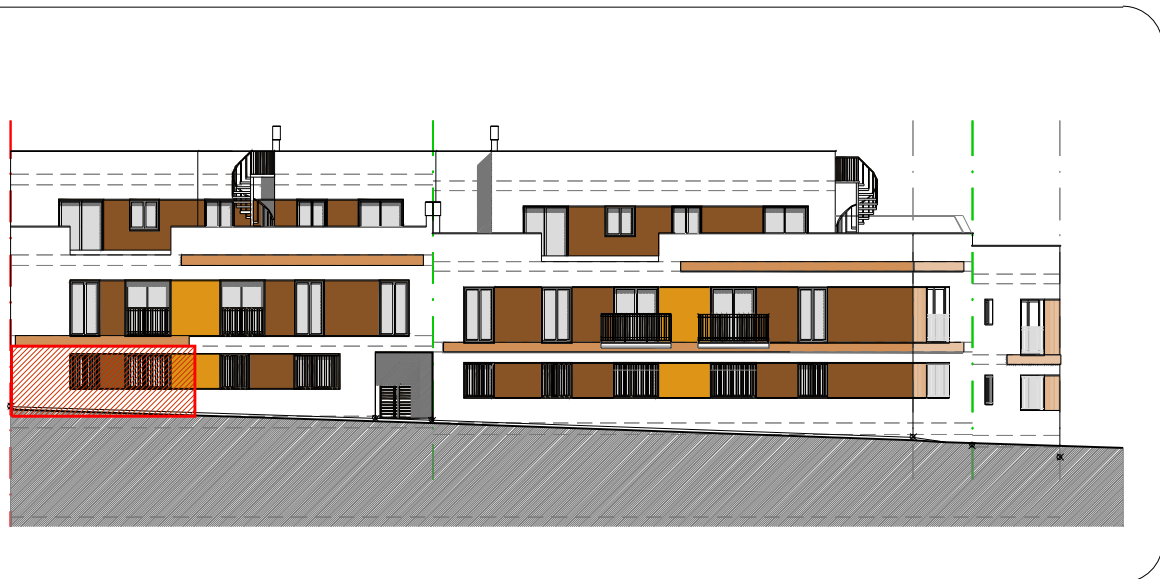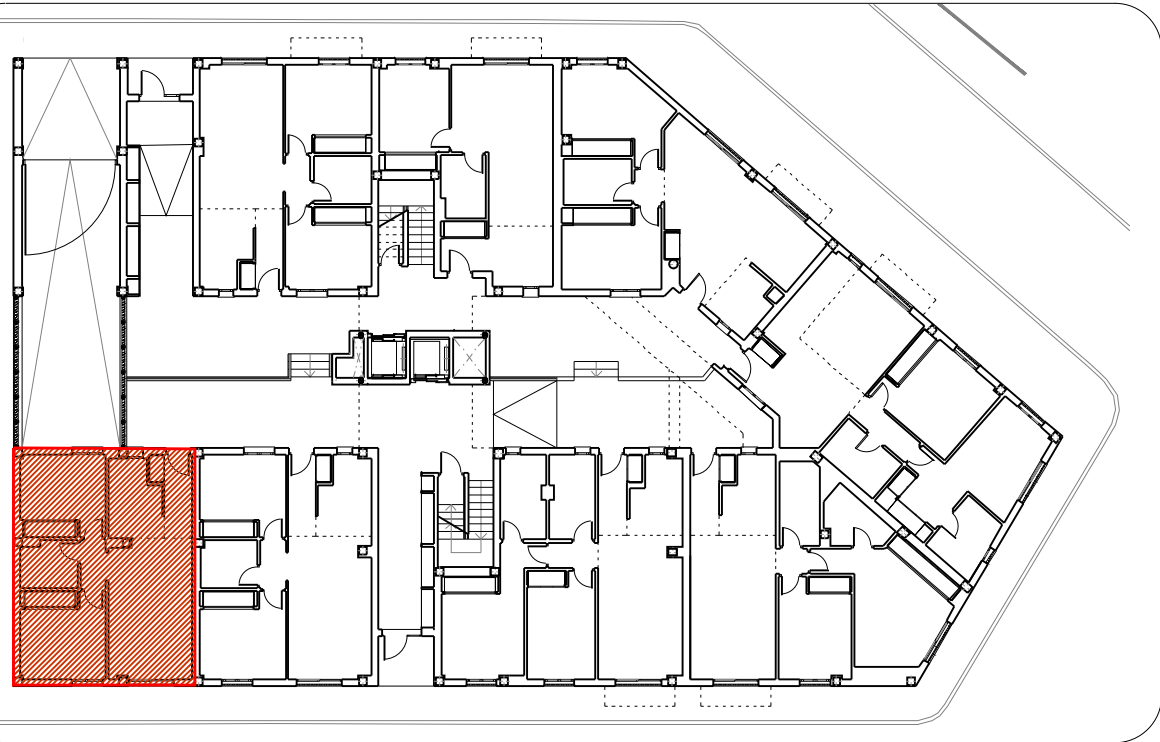

ESCALA 1:50

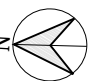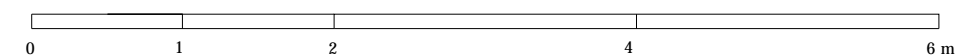

EDIFICIO DE 21 VIVIENDAS

VIVIENDA 1 - B - 1 _ PLANTA BAJA

SUPERFICIES

SUPERFICIE ÚTIL VIVIENDA 57,28 m²




SUPERFICIE CONSTRUIDA VIVIENDA 68,26 m²

SUPERFICIE CONSTRUIDA VIVIENDA CON P.P.Z.C. 81,25 m²

SEGÚN DECRETO 218/2.005 JUNTA DE ANDALUCÍA

SUPERFICIE ÚTIL VIVIENDA 57,28 m²

SUPERFICIE CONSTRUIDA VIVIENDA CON P.P.Z.C. 81,25 m²

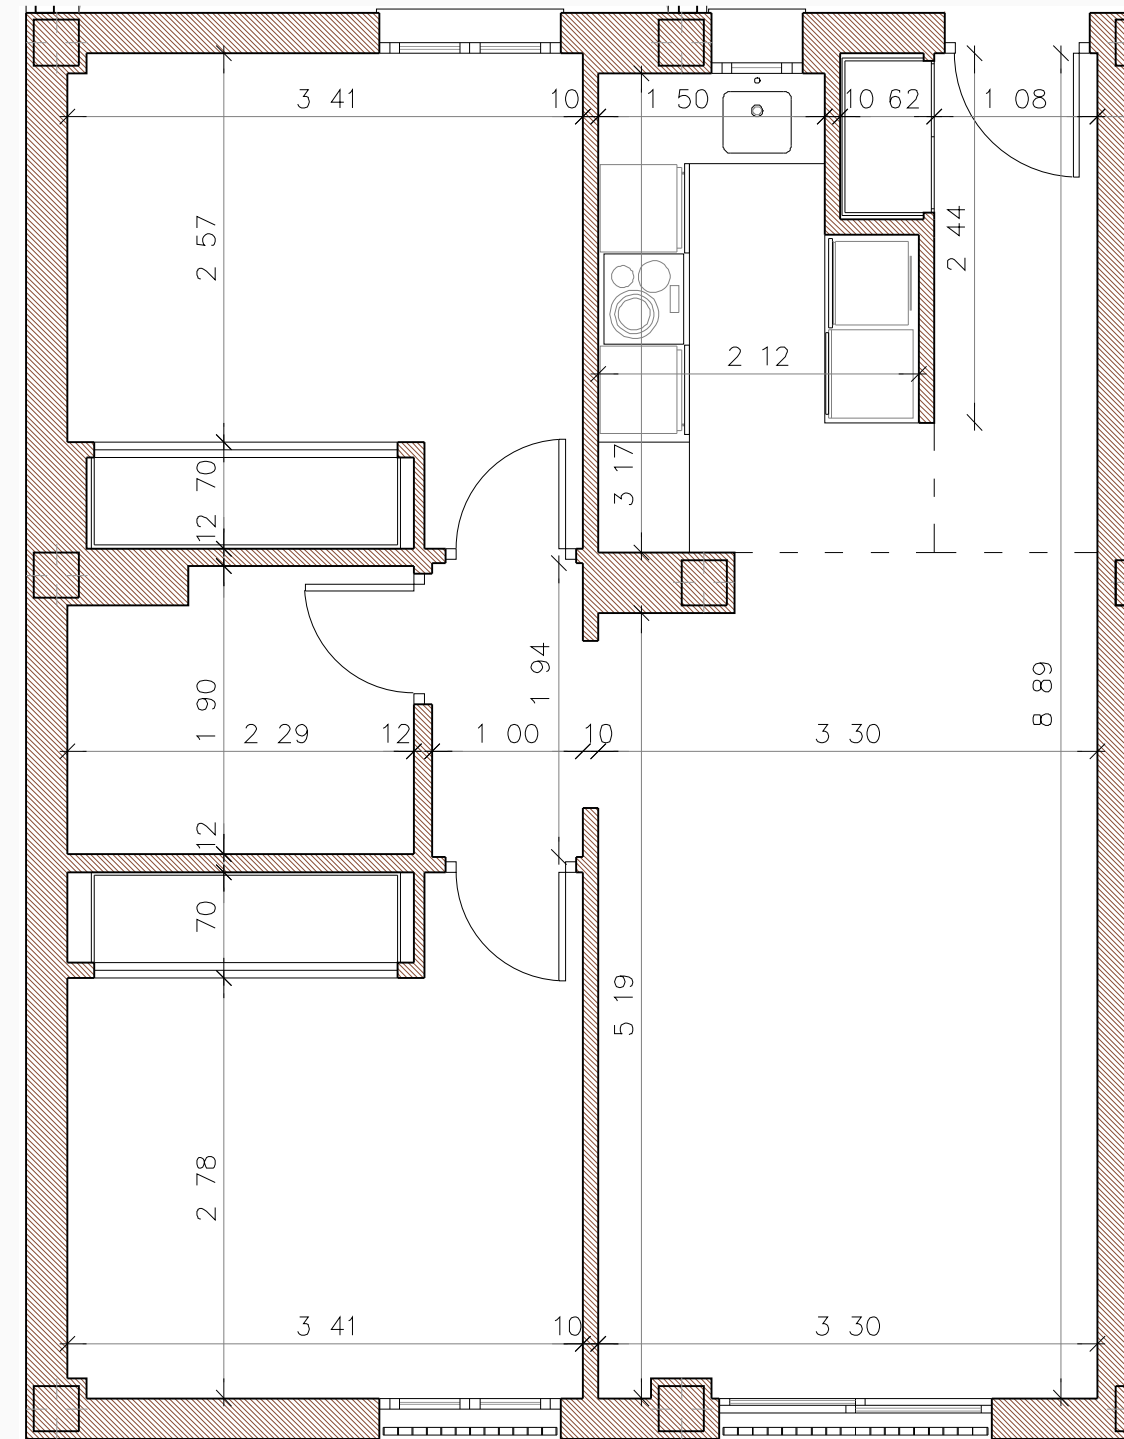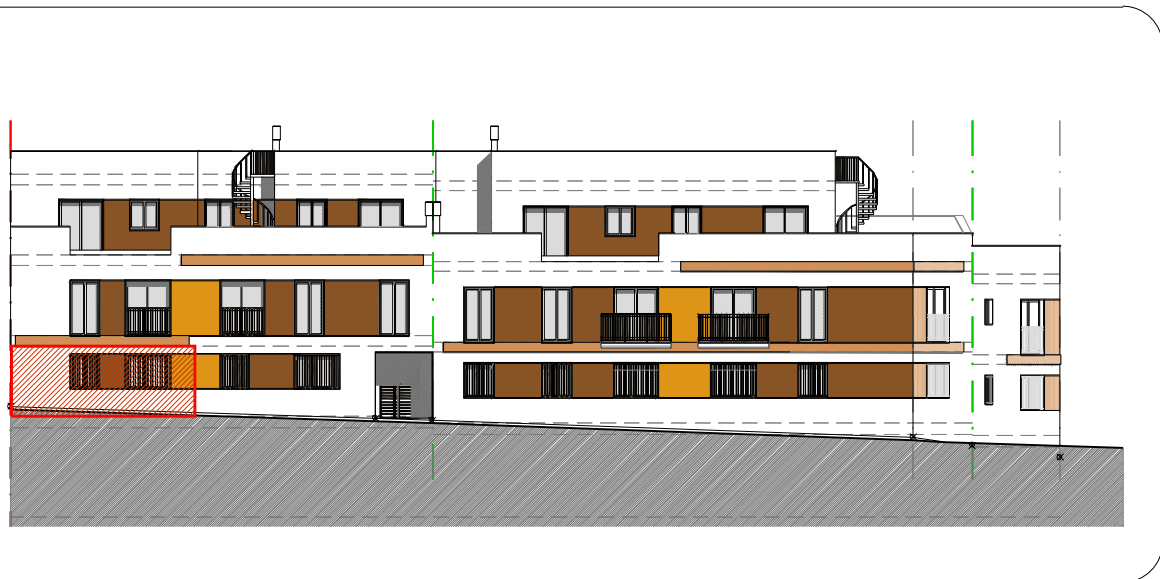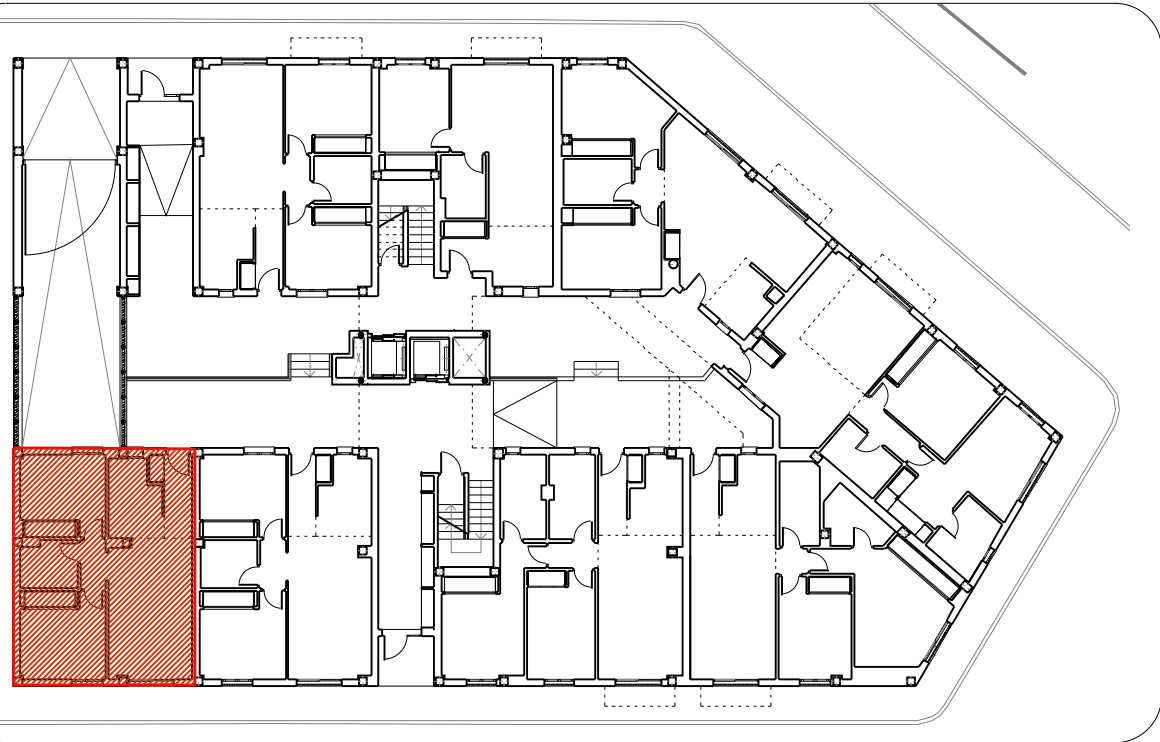

ESCALA 1:50

