




La Manga Golf Club



Situado en un enclave paradisíaco en el que podrá disfrutar de las bonanzas del clima mediterráneo.

Playa de Calblanque


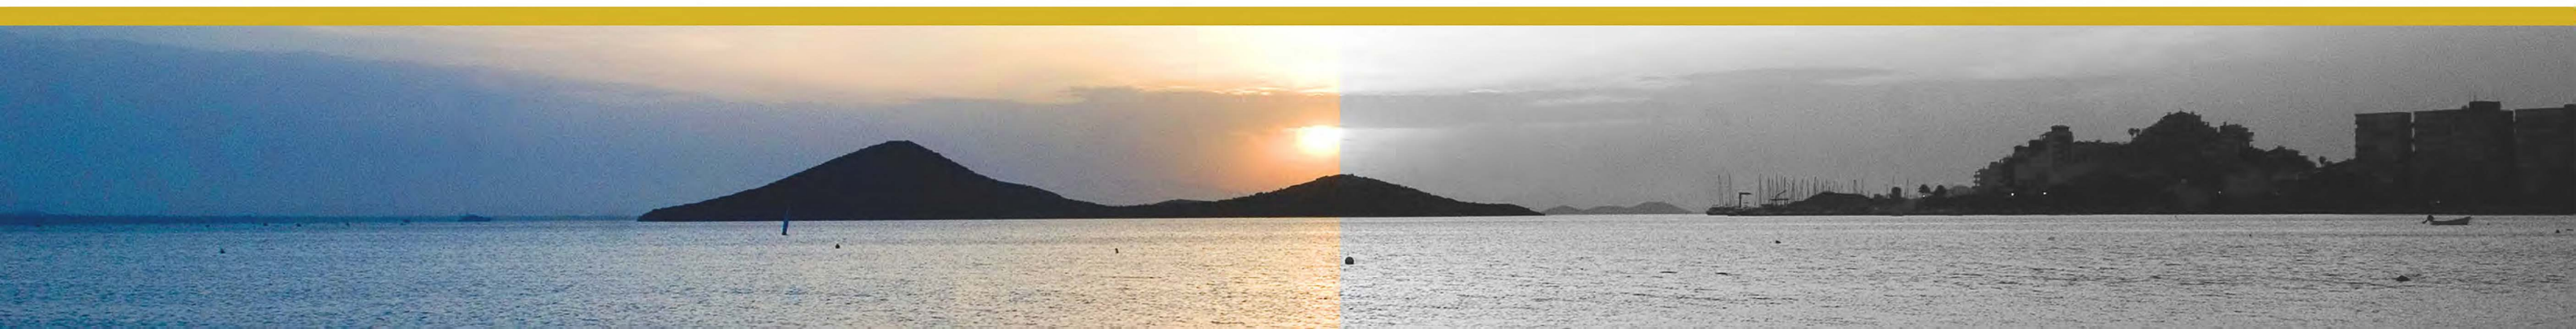


Localización

El Chalet se encuentra junto al campo de golf "Veneziola"

127 03380 La Manga del Mar Menor (Murcia)

Coordenadas: Latitud: 37.773528 Longitud: -0.747756

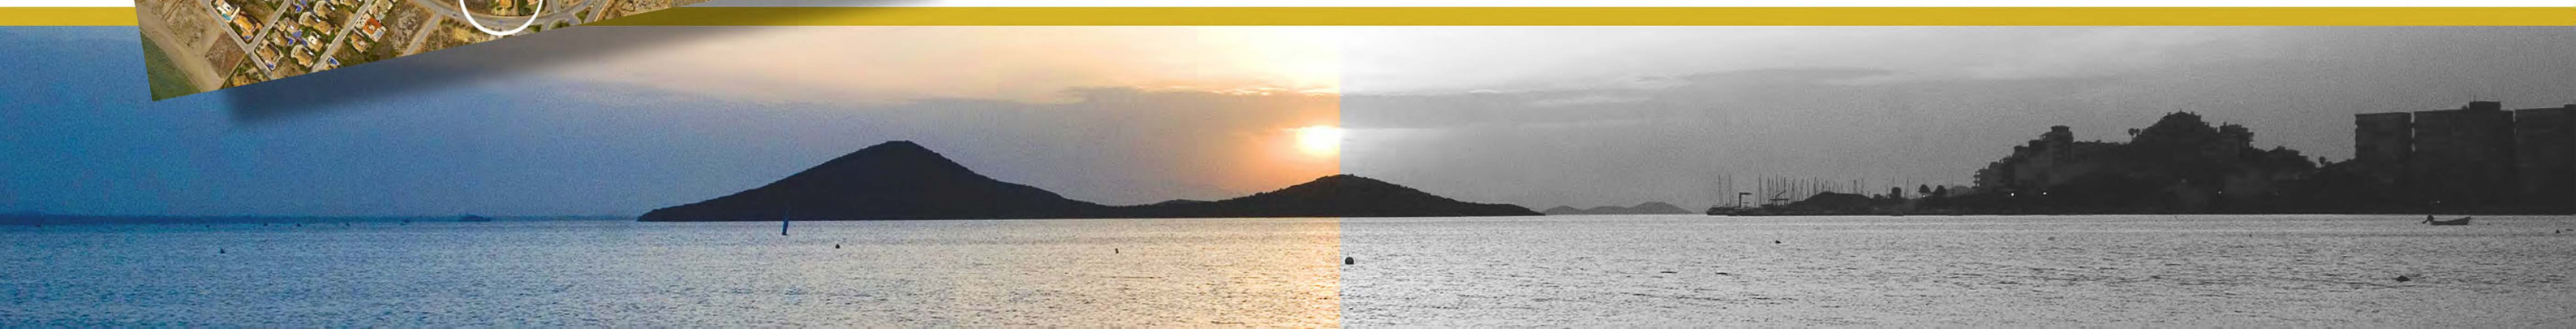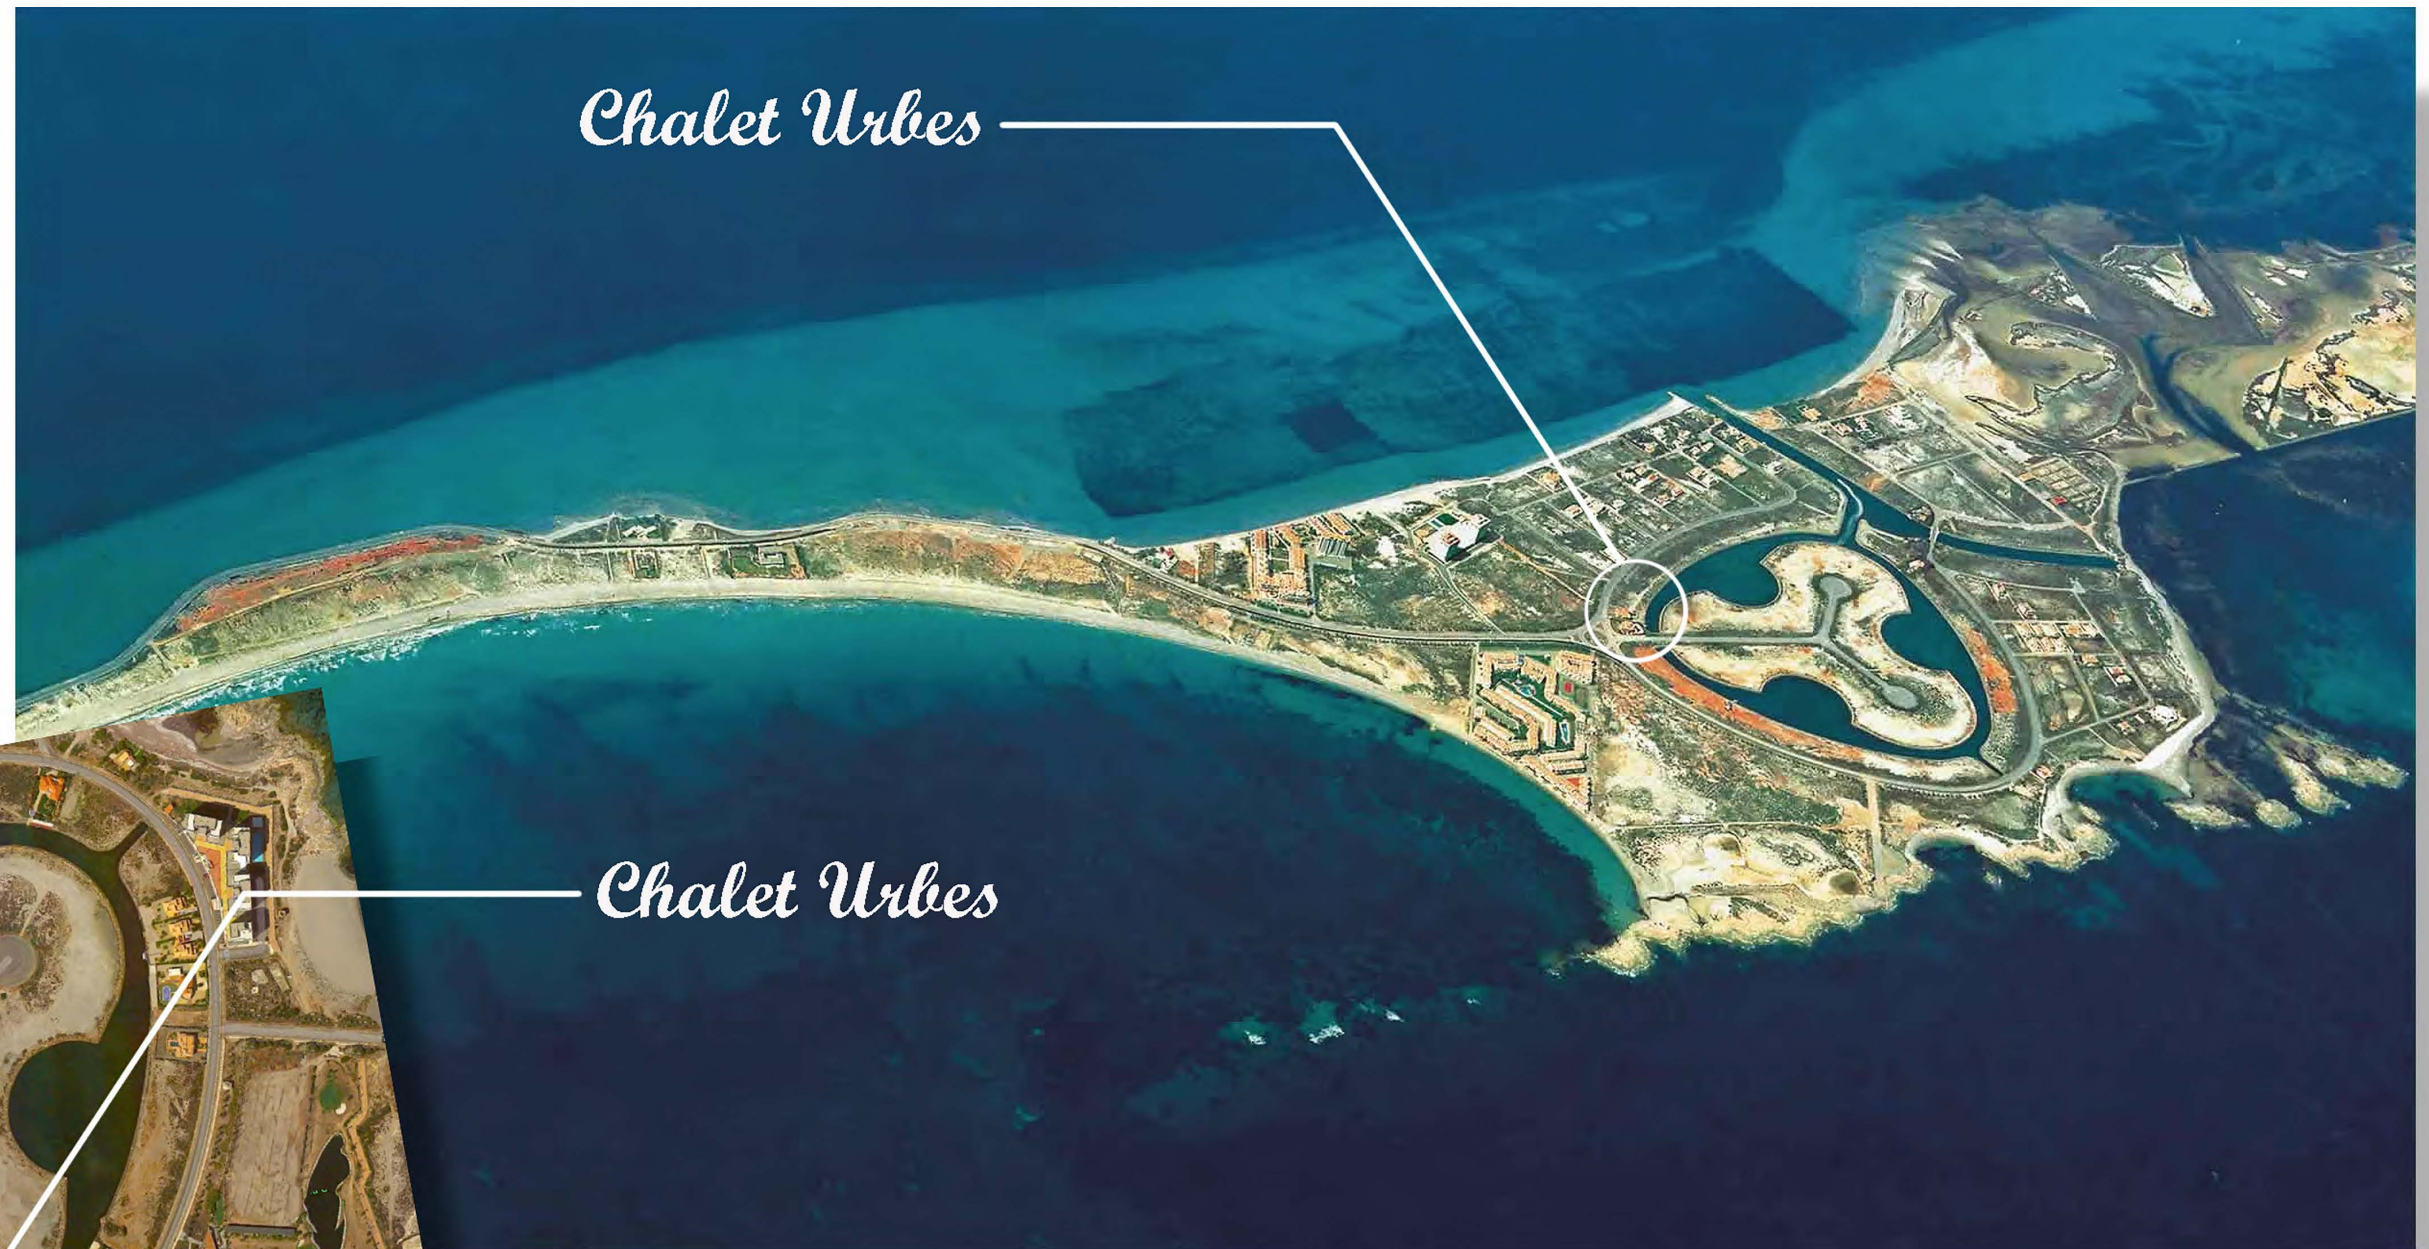


Emplazamiento



Entremares es una vivienda de lujo situada entre el Mar Menor y el Mar Mediterráneo, en la península de La Manga (Murcia). Contando con una de las vistas más privilegiadas de la zona, y estando a muy pocos metros de la playa.

Este chalet cuenta con embarcadero privado, que permite acceder al mar mediante un sistema de amplios canales. Localizada en la zona Veneziola, con inmediatas conexiones a los islotes naturales, al campo de golf y al puerto deportivo.

Se trata de una construcción de obra nueva con una alta calidad en la construcción y acabados de propios de una vivienda de alta gama.

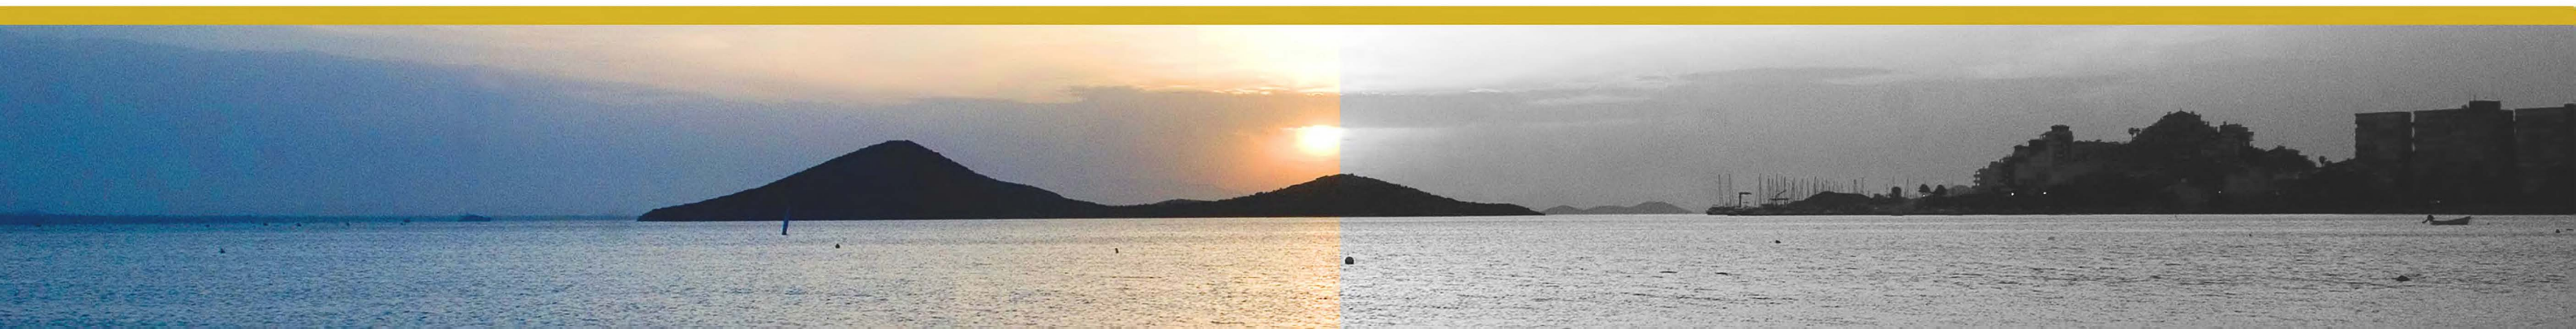


Planta primera. Estado actual

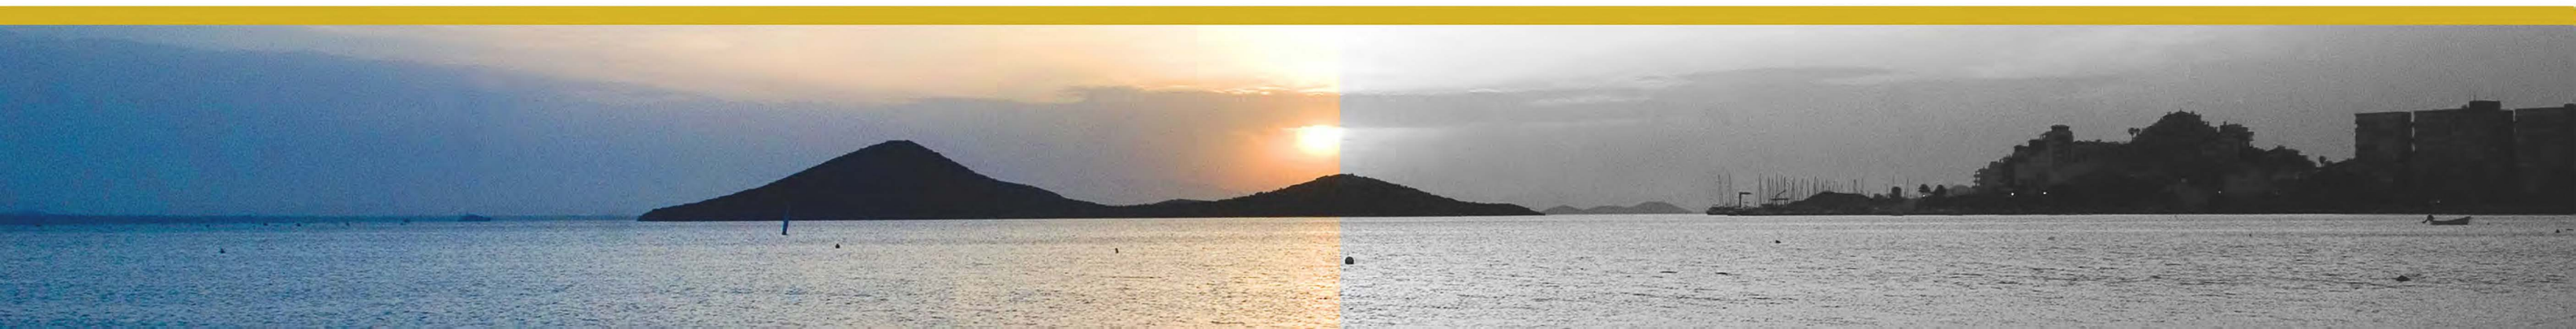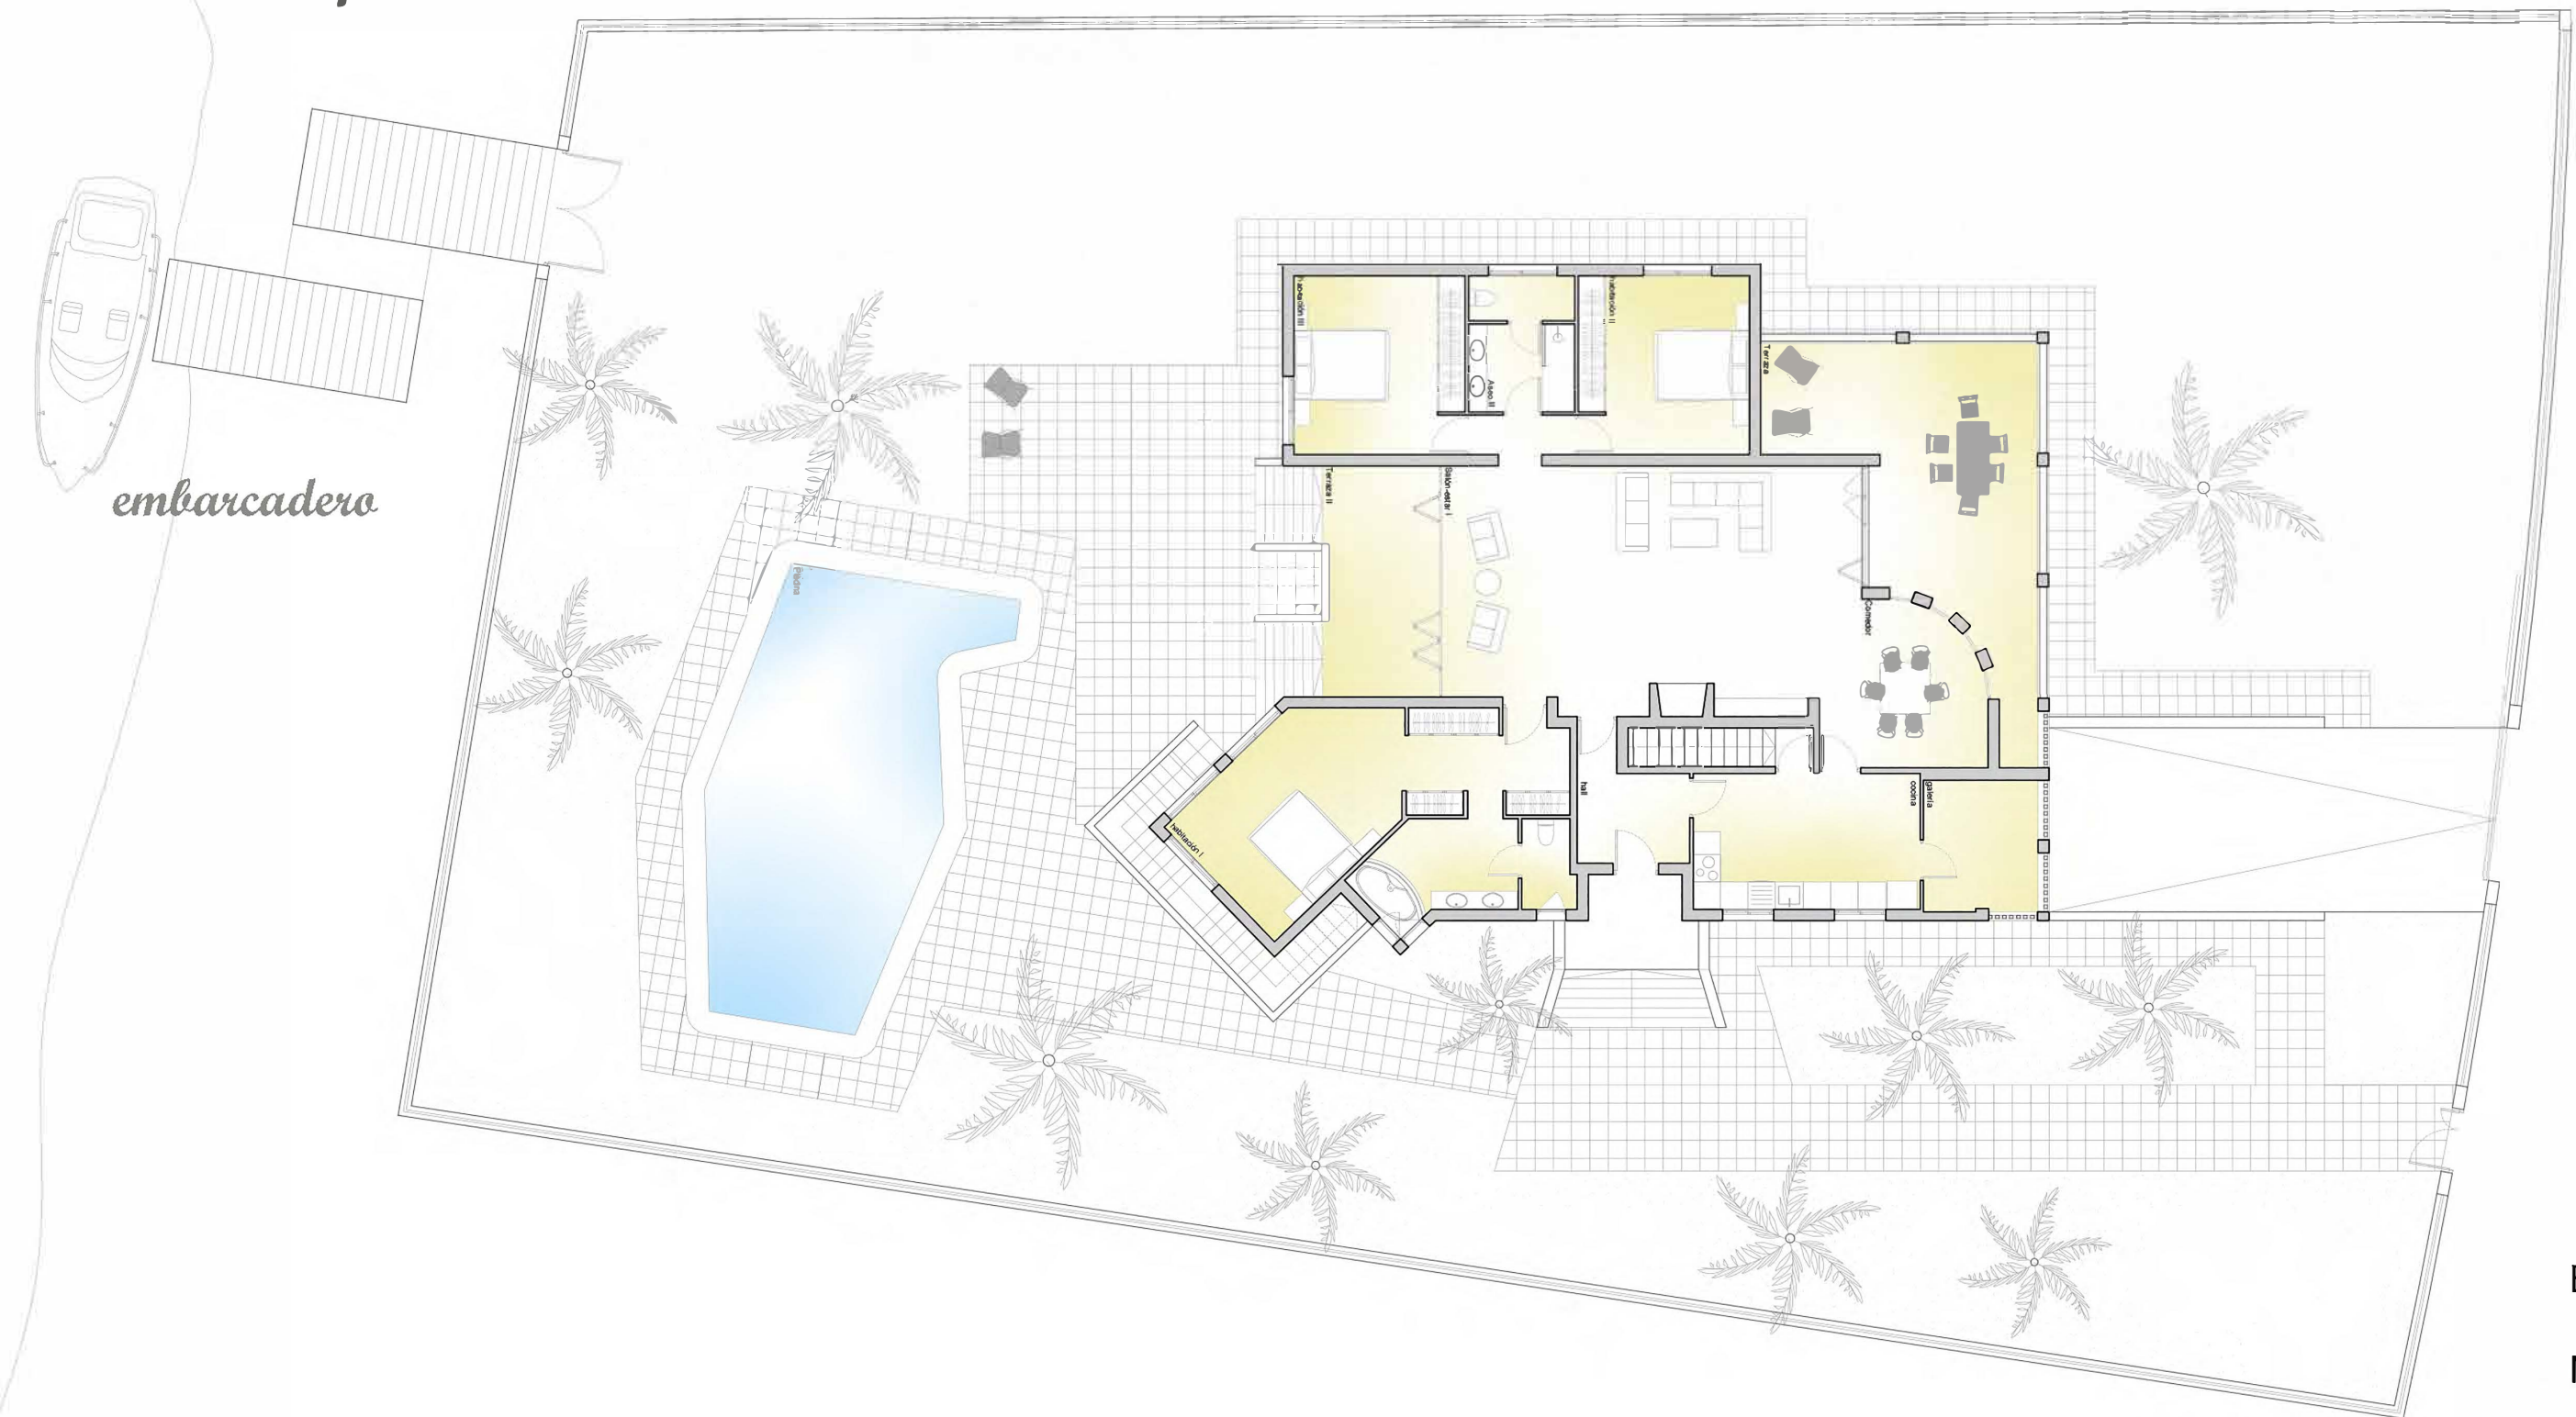


Planta baja

Escala 1:200

Norte

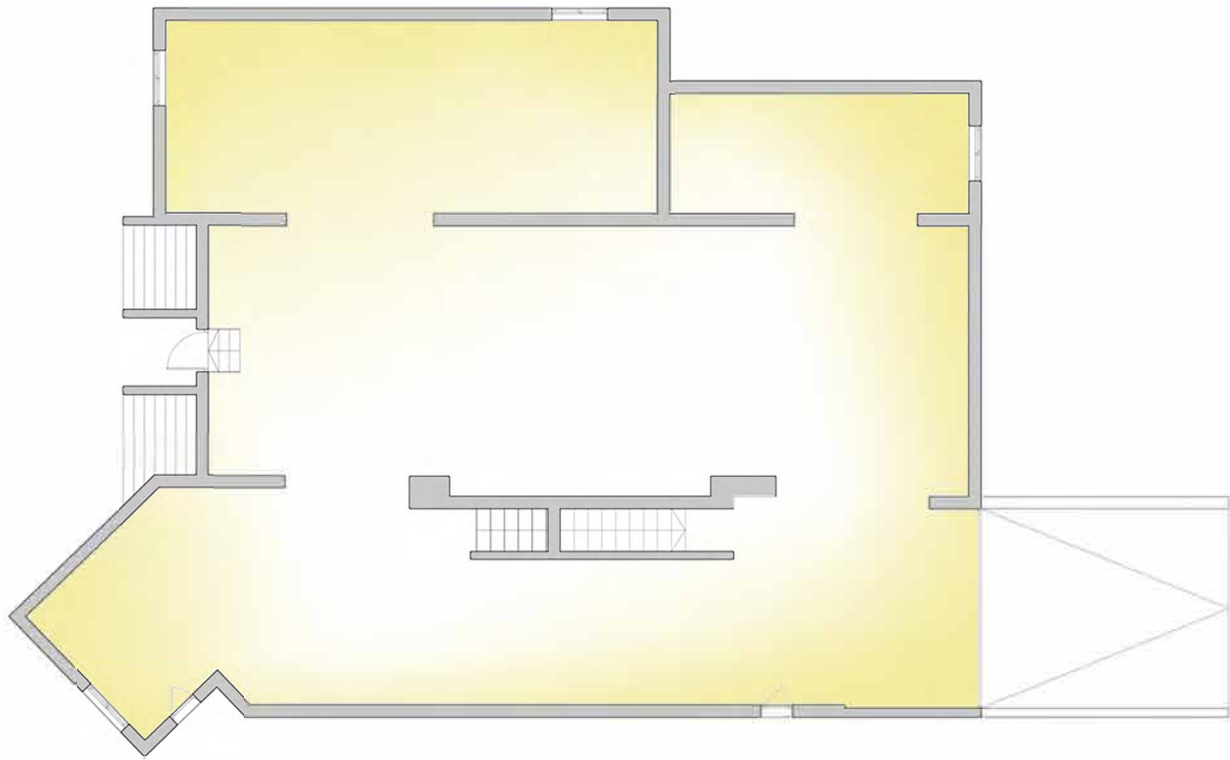

Estado actual (diáfano)

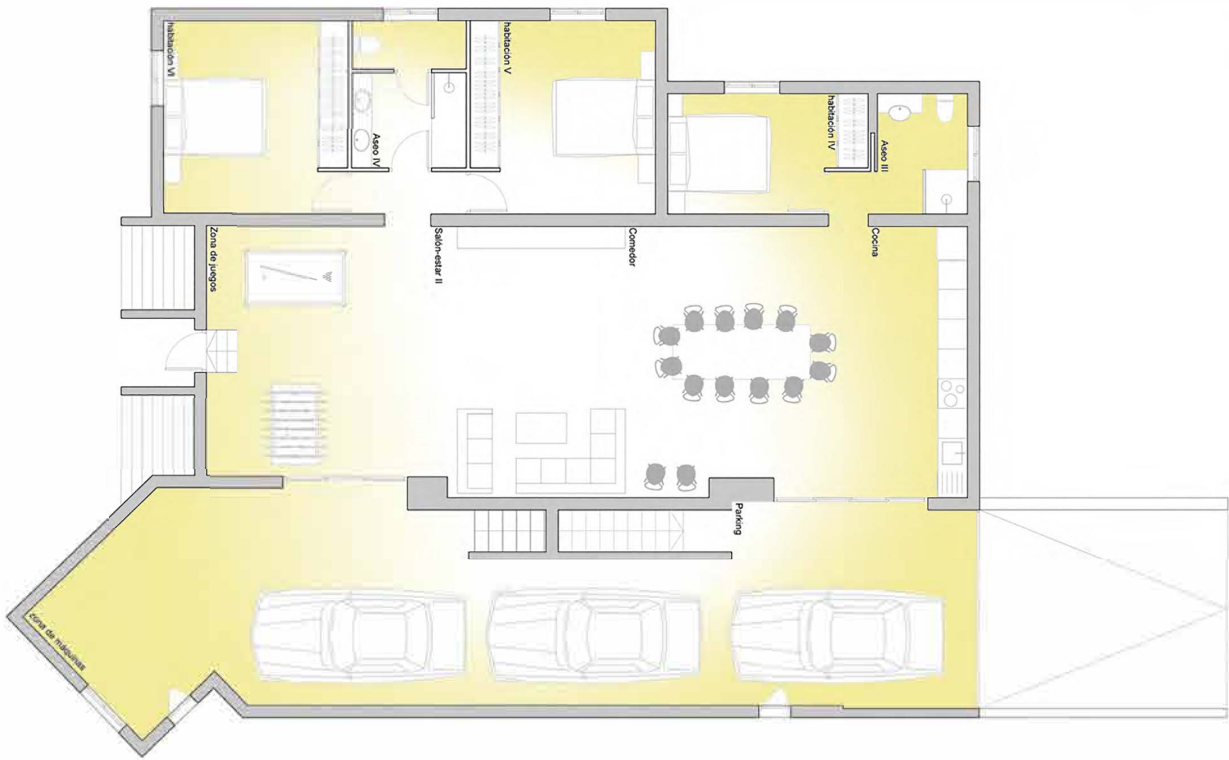

Propuesta de distribución

