




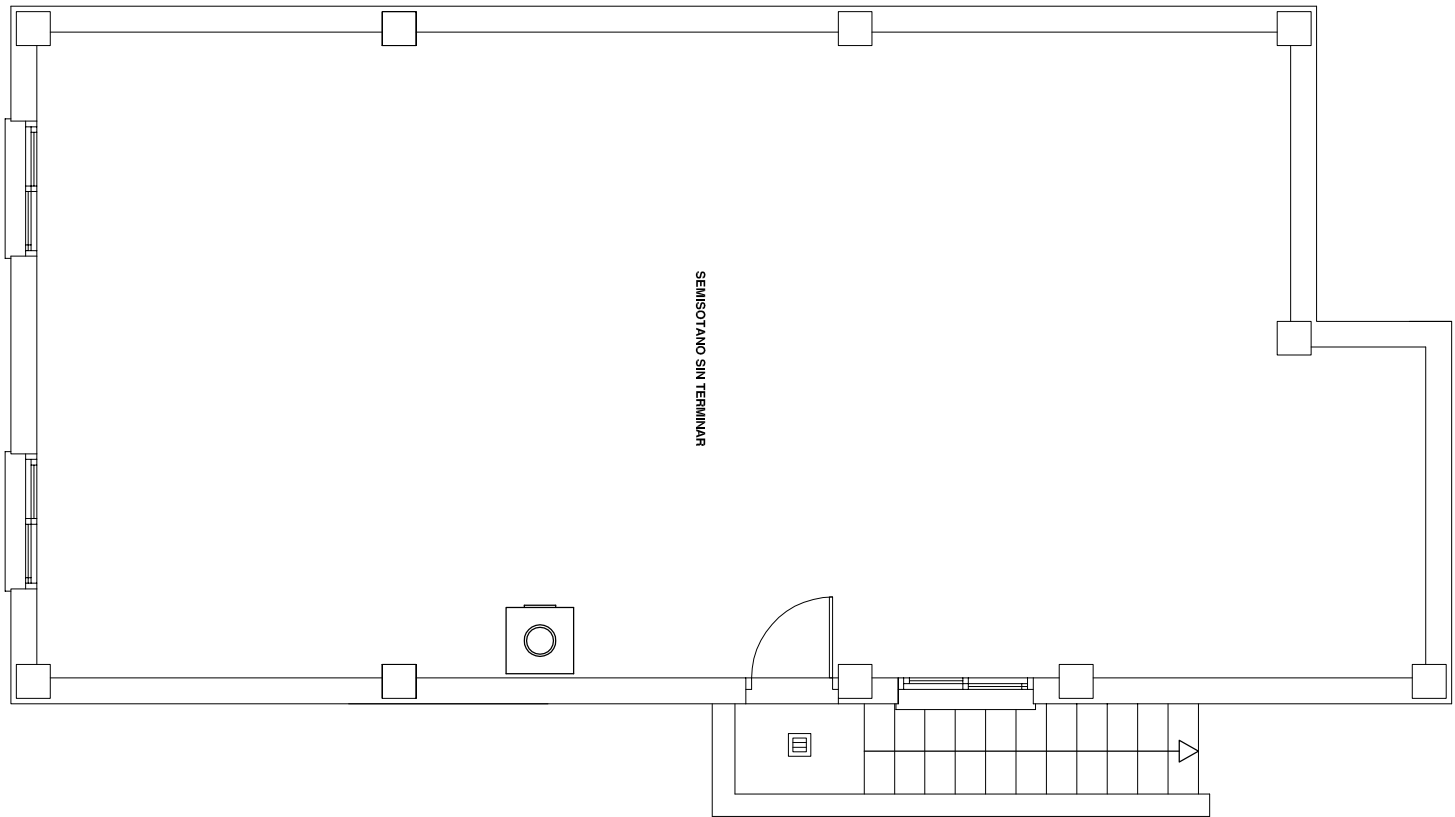

PLANTA SEMISOTANO

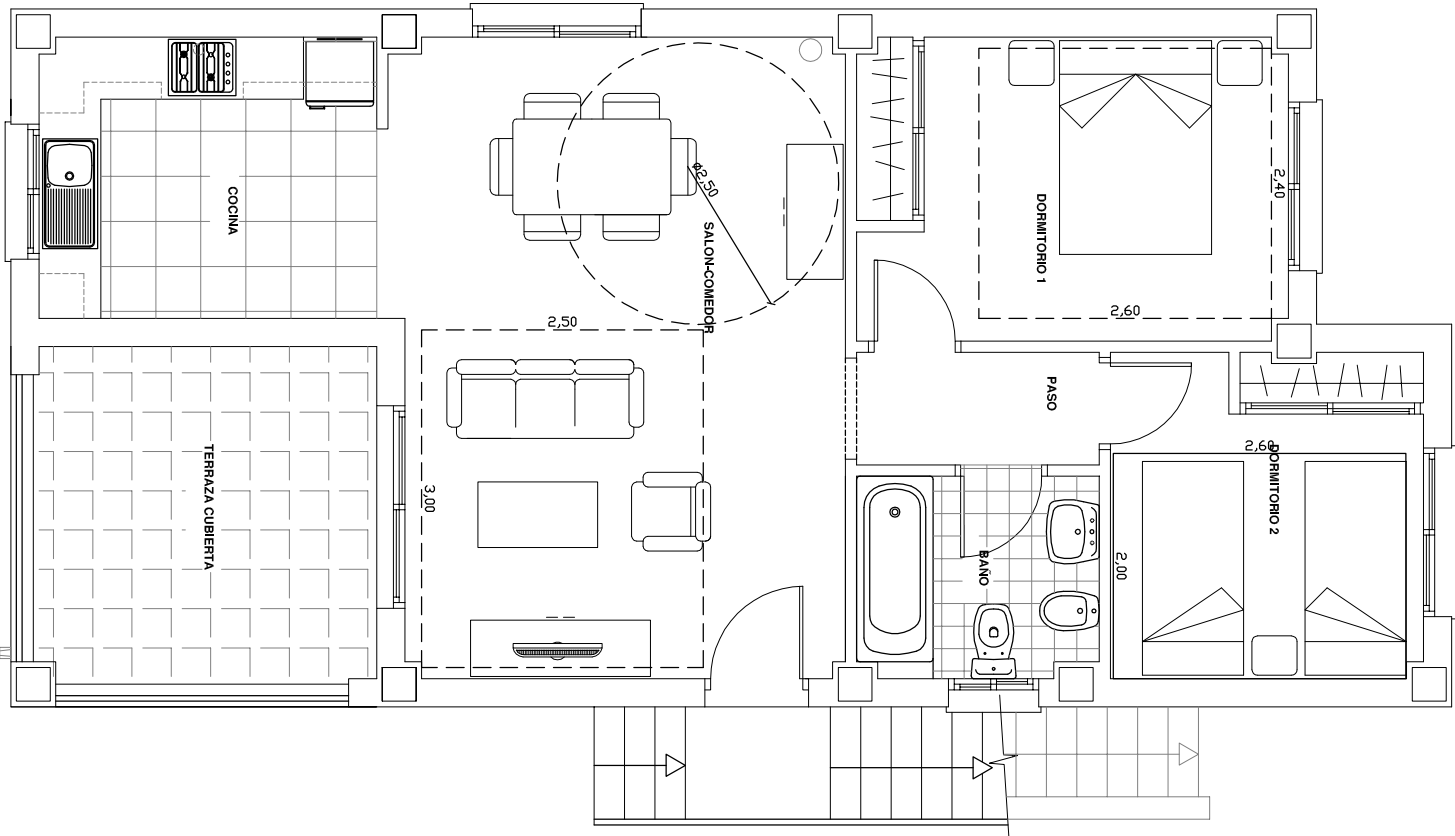

PLANTA BAJA

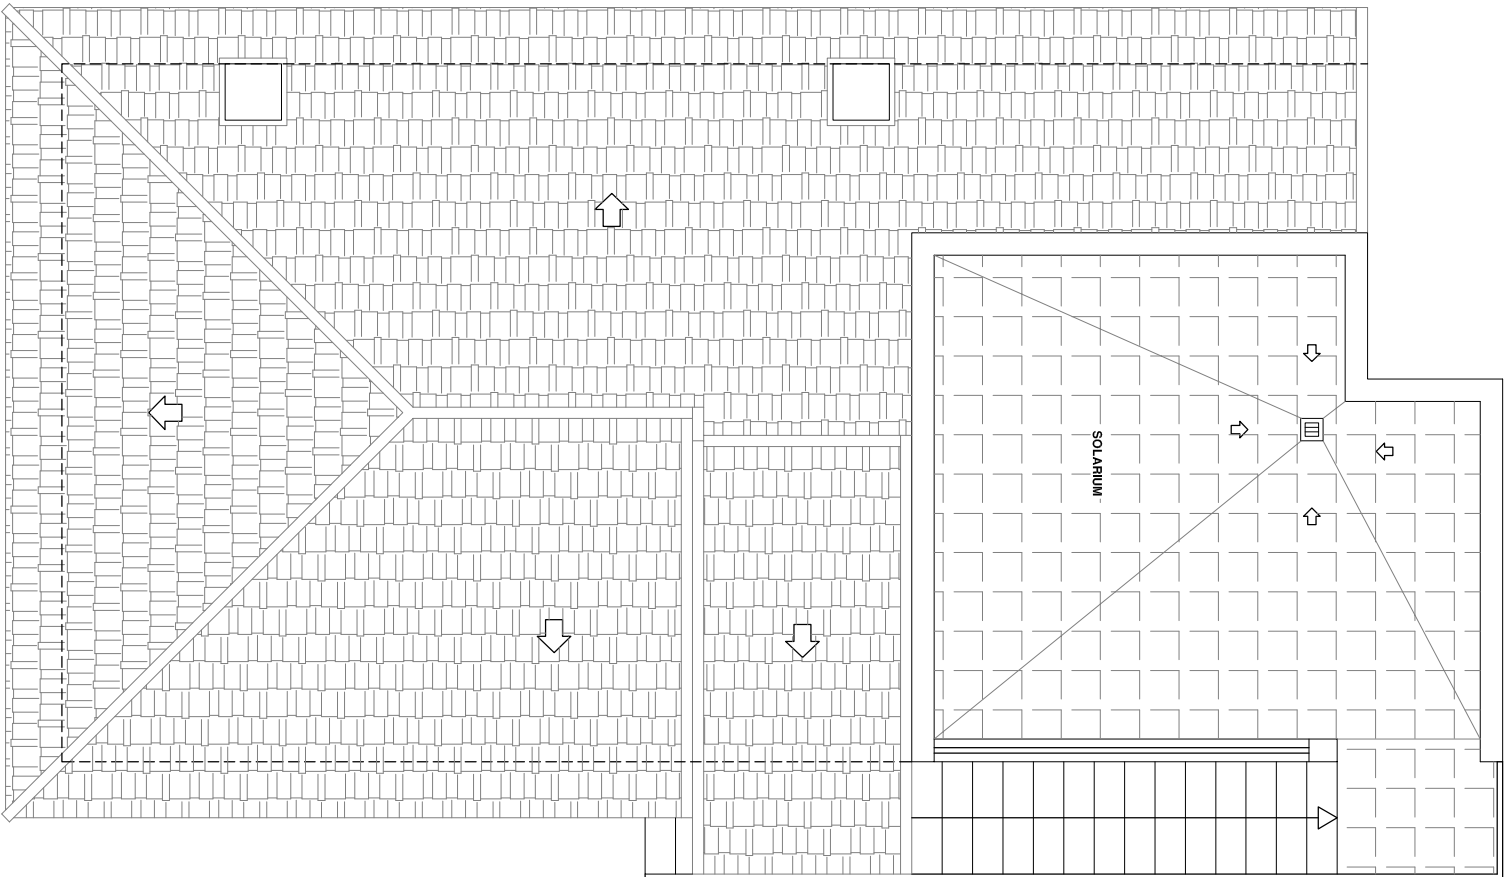

PLANTA CUBIERTA

PROYECTO BÁSICO Y DE EJECUCIÓN DE:
38 VIVIENDAS UNIFAMILIARES PAREADAS CON ZONAS COMUNES
Y PISCINA COMUNITARIA
URBANIZACION VELAIRE, SECTOR 7, MANZANA M4, LA ROMANA (ALICANTE)

02

Plano n.º:

PROMOTOR:

Fecha:

Mojo 2006

Referencia:

58/06/1974

ESCALA: 1/50

Arquitecto:

DISTRIBUCION

Enrique Rafael Vizuete Albaladejo