


# 7 VIVIENDAS ADOSADAS CON PISCINA


VIVIENDA TIPO A.1

ESCALA 1/100

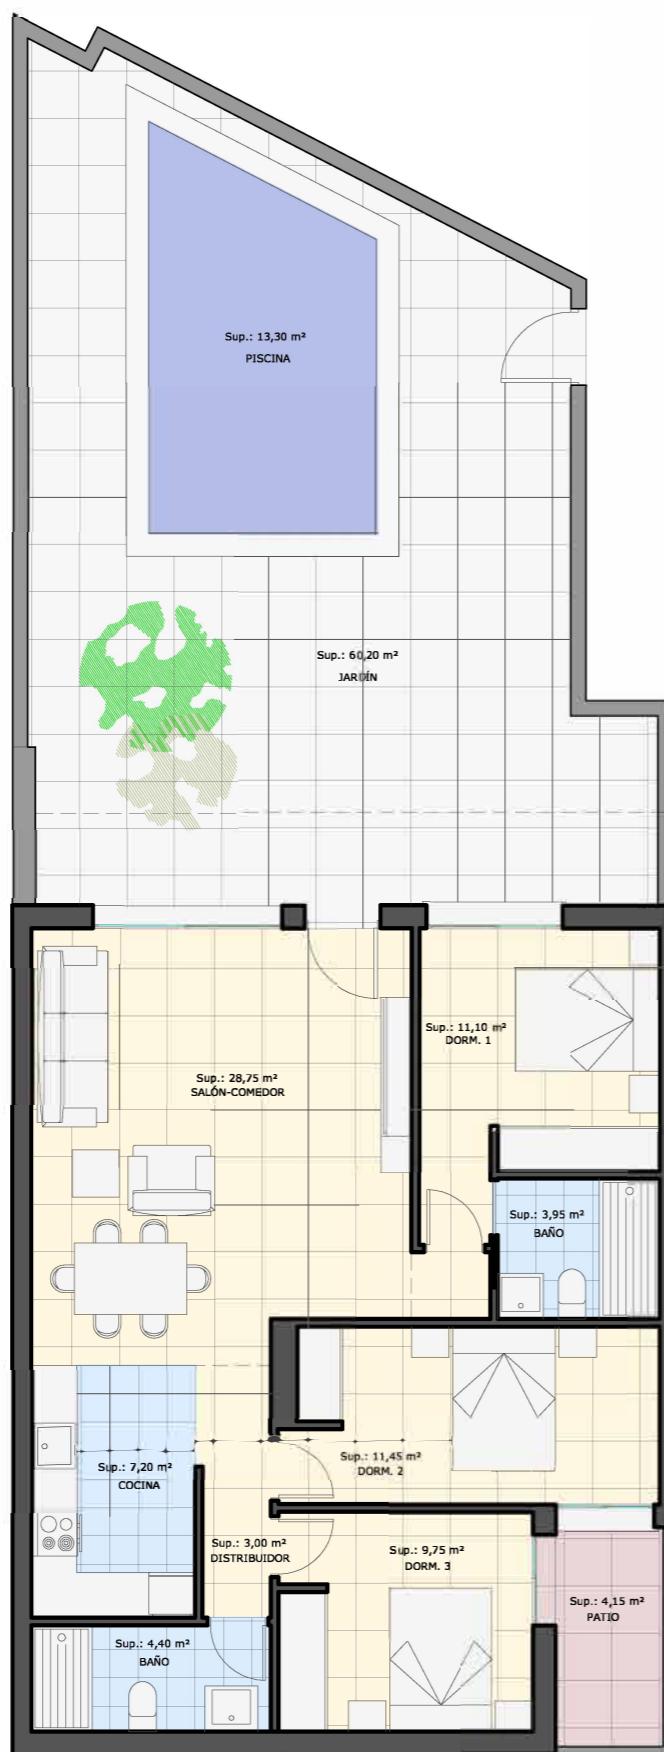

PLANTA BAJA

ESQUEMA PLANTA BAJA

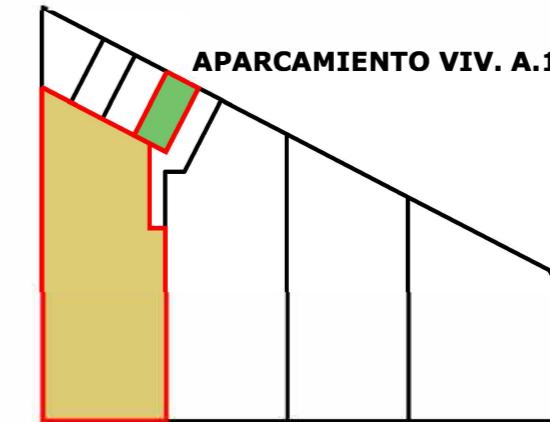

VIVIENDA A.1

Vivienda tipo A.1	
Salón-comedor	28,75 m <sup>2</sup>
Cocina	7,20 m <sup>2</sup>
Distribuidor	3,00 m <sup>2</sup>
Dormitorio 1	11,10 m <sup>2</sup>
Dormitorio 2	11,45 m <sup>2</sup>
Cuarto de baño 1	4,40 m <sup>2</sup>
Dormitorio 3	9,75 m <sup>2</sup>
Cuarto de baño 2	3,95 m <sup>2</sup>
Superficies útil interior	79,60 m <sup>2</sup>

Vivienda tipo A.1	
Jardín	60,20 m <sup>2</sup>
Piscina	13,30 m <sup>2</sup>
Patio	4,15 m <sup>2</sup>
Superficies útil exterior	77,65 m <sup>2</sup>
Superficie construida	92,67 m <sup>2</sup>
Superficie Parcela	177,26 m <sup>2</sup>