


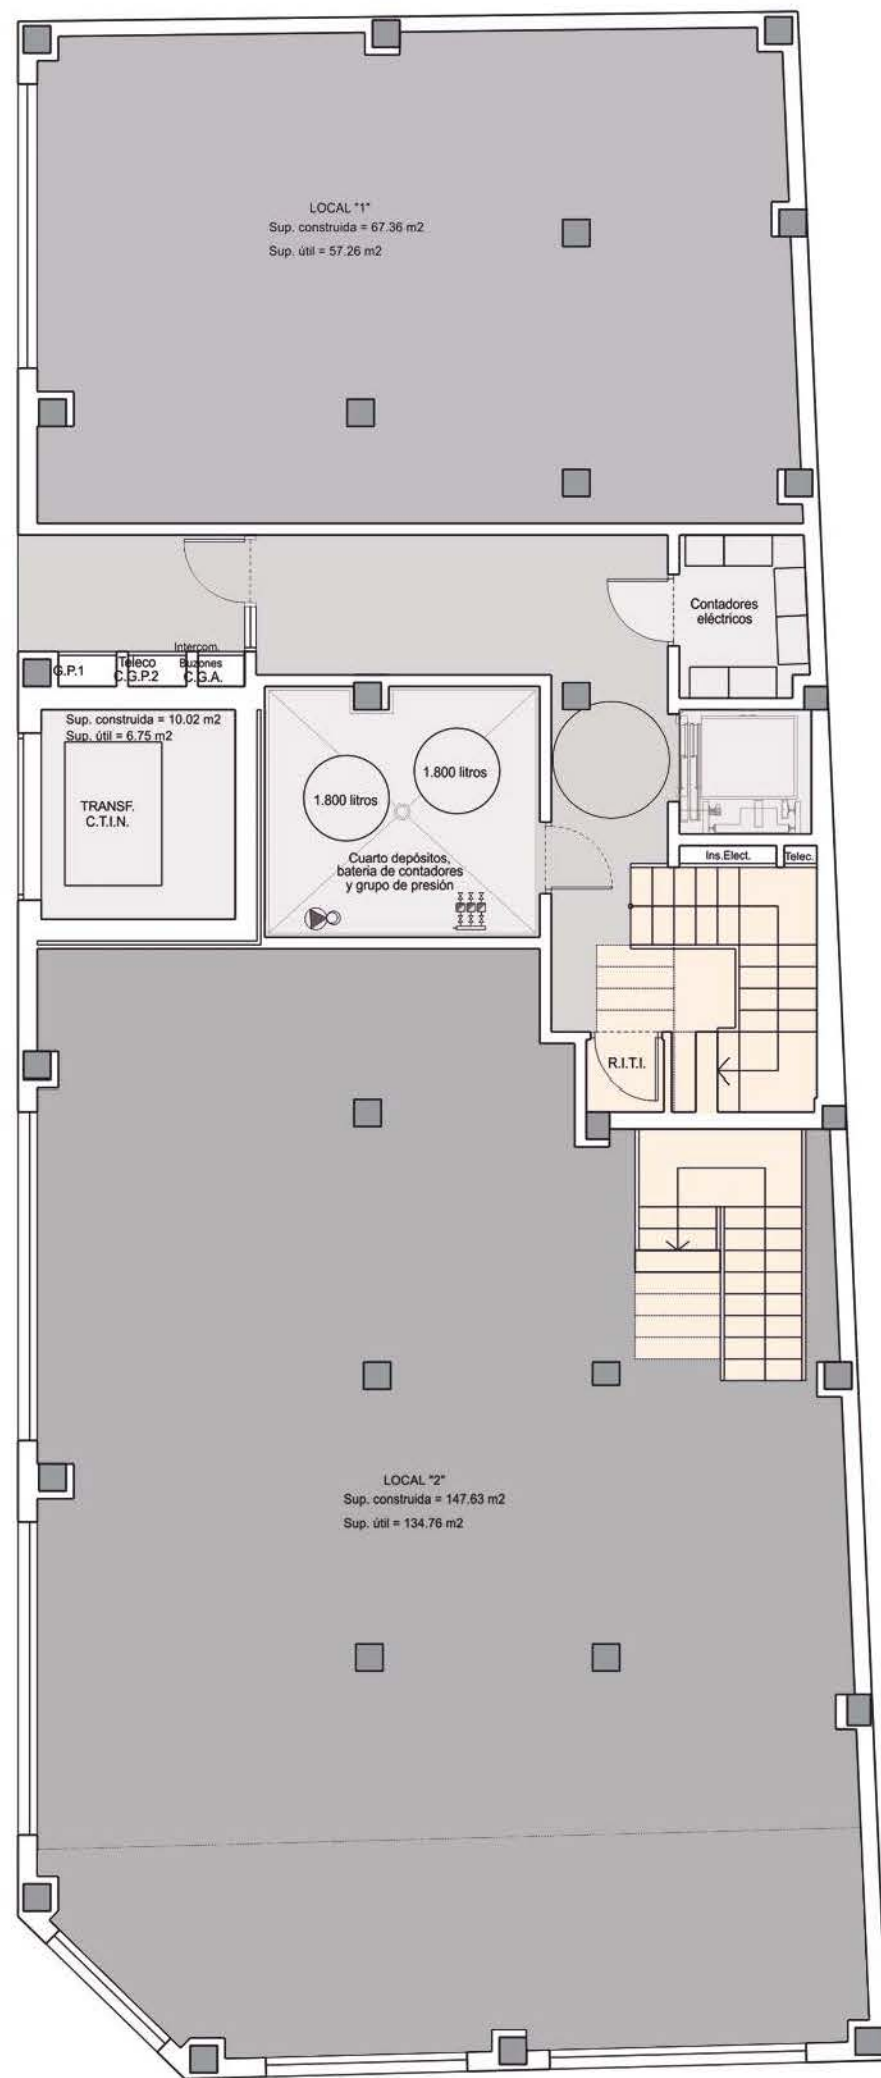

Planta Baja

PLANTA BAJA



DIN A4 - Escala 1/125

