




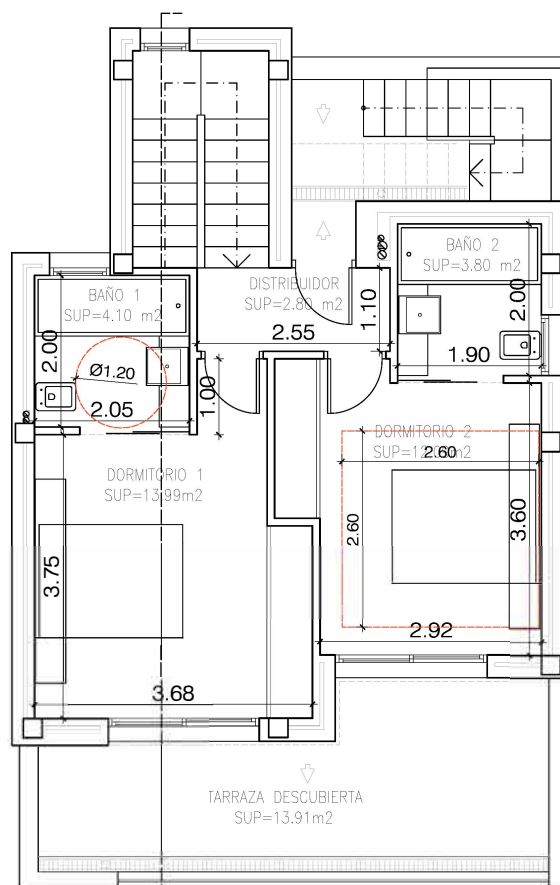


PLANTA PRIMERA

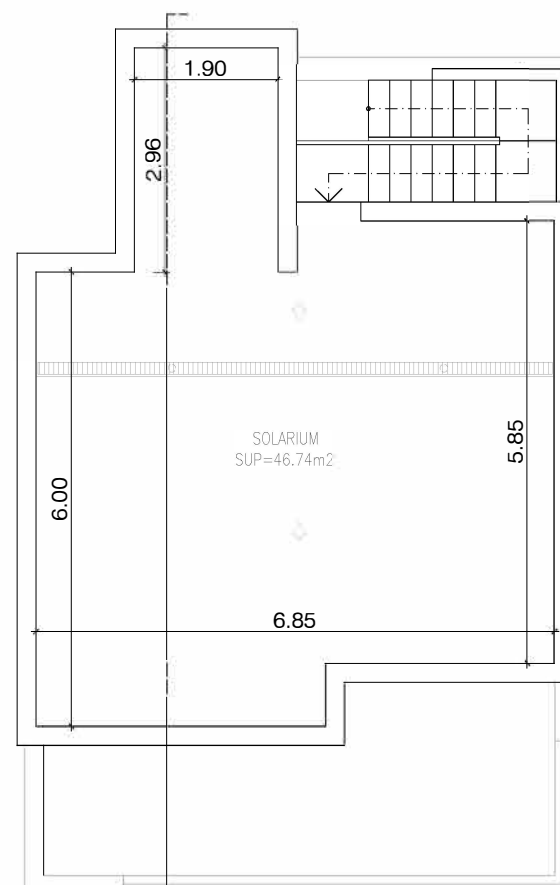

PLANTA CUBIERTA

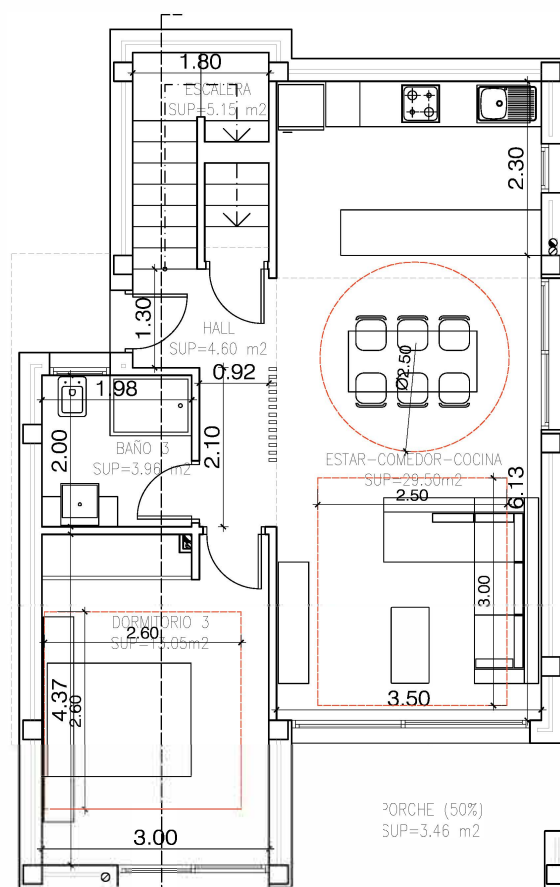

PLANTA BAJA

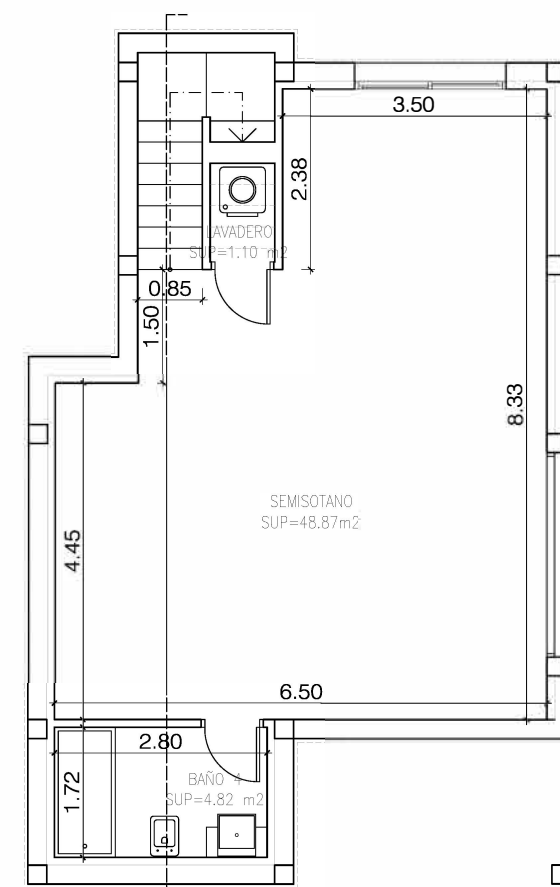

PLANTA SEMISÓTANO

CUADRO DE SUPERFICIES VIVIENDA TIPO	
PLANTA PRIMERA	
DENOMINACION.	SUPERFICIE.
DORMITORIO 1	13.99
DORMITORIO 2	12.09
BAÑO 1	4.10
BAÑO 2	3.80
PASILLO	2.80
SUP. UTIL PLANTA PRIMERA VIVIENDA	33.78 m2
SUP. CONS. PLANTA PRIMERA VIVIENDA	39.85 m2
PLANTA BAJA	
DENOMINACION.	SUPERFICIE.
HALL	4.60
ESTAR-COMEDOR-COCINA	29.50
DORMITORIO 3	13.05
BAÑO 3	3.96
ESCALERA	5.15
PORCHES (50%)	3.46
SUP. UTIL PLANTA BAJA VIVIENDA	53.72 m2
SUP. CONS. PLANTA BAJA VIVIENDA	60.15 m2
TOTAL SUP. UTIL VIVIENDA	96.50 m2
TOTAL SUP. CONS. VIVIENDA	100.00 m2
PLANTA SEMISOTANO	
DENOMINACION.	SUPERFICIE.
SEMISOTANO	48.87
LAVADERO	1.10
BAÑO 4	4.82
SUP. UTIL PLANTA SEMISOTANO	44.79 m2
SUP. CONS. PLANTA SEMISOTANO	67.23 m2
TOTAL SUP. UTIL VIVIENDA Y SEMISOTANO	141.29 m2
TOTAL SUP. CONS. VIVIENDA Y SEMISOTANO	167.23 m2

PROYECTO:

PROYECTO BÁSICO DE 13 VIVIENDAS UNIFAMILIARES Y PISCINAS

SITUACIÓN:

EXPEDIENTE:

PROMOTOR:

FECHA:

AGOSTO 2018

ESCALA:

1/100

ARQUITECTO:

ANDRÉS RODRÍGUEZ CUENYA

PLANO:

COTAS Y SUPERFICIES

NUMERO:

06