






TOTAL SUPERFICIE CONSTRUIDA (m²)TOTAL SUPERFICIE CONSTRUIDA (m²)								
VIVIENDAS	Nº VIVIENDA	Dormitorios	Jardin	Solarium	Trastero (m2)	Aparcamiento	Tipología	SUP. CONSTRUIDA COMPUTABLE
	1	2	113,16	-	-	16,49	A	84,68
	2	2	56,49	-	-	en parcela	B	79,23
	3	2	56,28	-	-	en parcela		79,23
	4	2	56,07	-	-	en parcela		79,23
	5	2	55,86	-	-	en parcela		79,23
	6	2	55,65	-	-	en parcela		79,23
	7	2	55,44	-	-	en parcela		79,23
	8	2	55,23	-	-	en parcela		79,23
	9	2	55,03	-	-	en parcela		79,23
	10	2	97,89	-	-	en parcela	C	97,33
	11	2	128,72	-	-	en parcela	D	88,97
	12	2	56,85	-	-	en parcela	E	81,99
	13	2	56,84	-	-	en parcela		81,99
	14	2	56,68	-	-	en parcela		81,99
	15	2	56,68	-	-	en parcela		81,99
	16	2	56,74	-	-	15,00		81,99
	17	2	56,63	-	-	11,50		81,99
	18	2	56,65	-	-	en parcela		81,99
	19	2	57,03	-	-	en parcela		81,99
20	2	123,41	-	-	13,62	F	88,19	
21	2	-	75,42	3,35	13,62	G	77,63	
22	2	-	70,17	3,17	11,50	H	72,66	
23	2	-	70,17	3,17	11,50		72,66	
24	2	-	70,17	3,17	11,50		72,66	
25	2	-	70,17	3,17	11,50		72,66	
26	2	-	70,17	3,17	11,50		72,66	
27	2	-	70,17	3,17	11,50		72,66	
28	2	-	70,17	3,17	16,45		72,66	
29	2	-	70,17	3,17	16,40		72,66	
30	2	-	82,93	3,17	17,68		I	86,24
31	2	-	77,67	3,17	22,81		J	79,05
32	2	-	72,71	3,17	11,50		K	75,11
33	2	-	72,71	3,17	11,50			75,11
34	2	-	72,71	3,17	11,50	75,11		
35	2	-	72,71	3,17	11,50	75,11		
36	2	-	72,71	3,17	20,81	75,11		
37	2	-	72,71	3,17	11,50	75,11		
38	2	-	72,71	3,17	18,70	75,11		
39	2	-	72,71	3,17	15,74	75,11		
40	2	-	81,73	3,35	17,08	L	83,84	
TOTAL								3157,75
INSTALACIONES							Nº CUARTO INSTALACIONES	SUP.
							Piscina, Teleco y T-C	14,09
TRASTEROS EXTERIORES		Nº TRASTERO						SUP.
		21 al 40						63,76
SUPERFICIE TOTAL CONSTRUIDA (m²)								SUP.
								3235,60

Planta Baja GENERAL

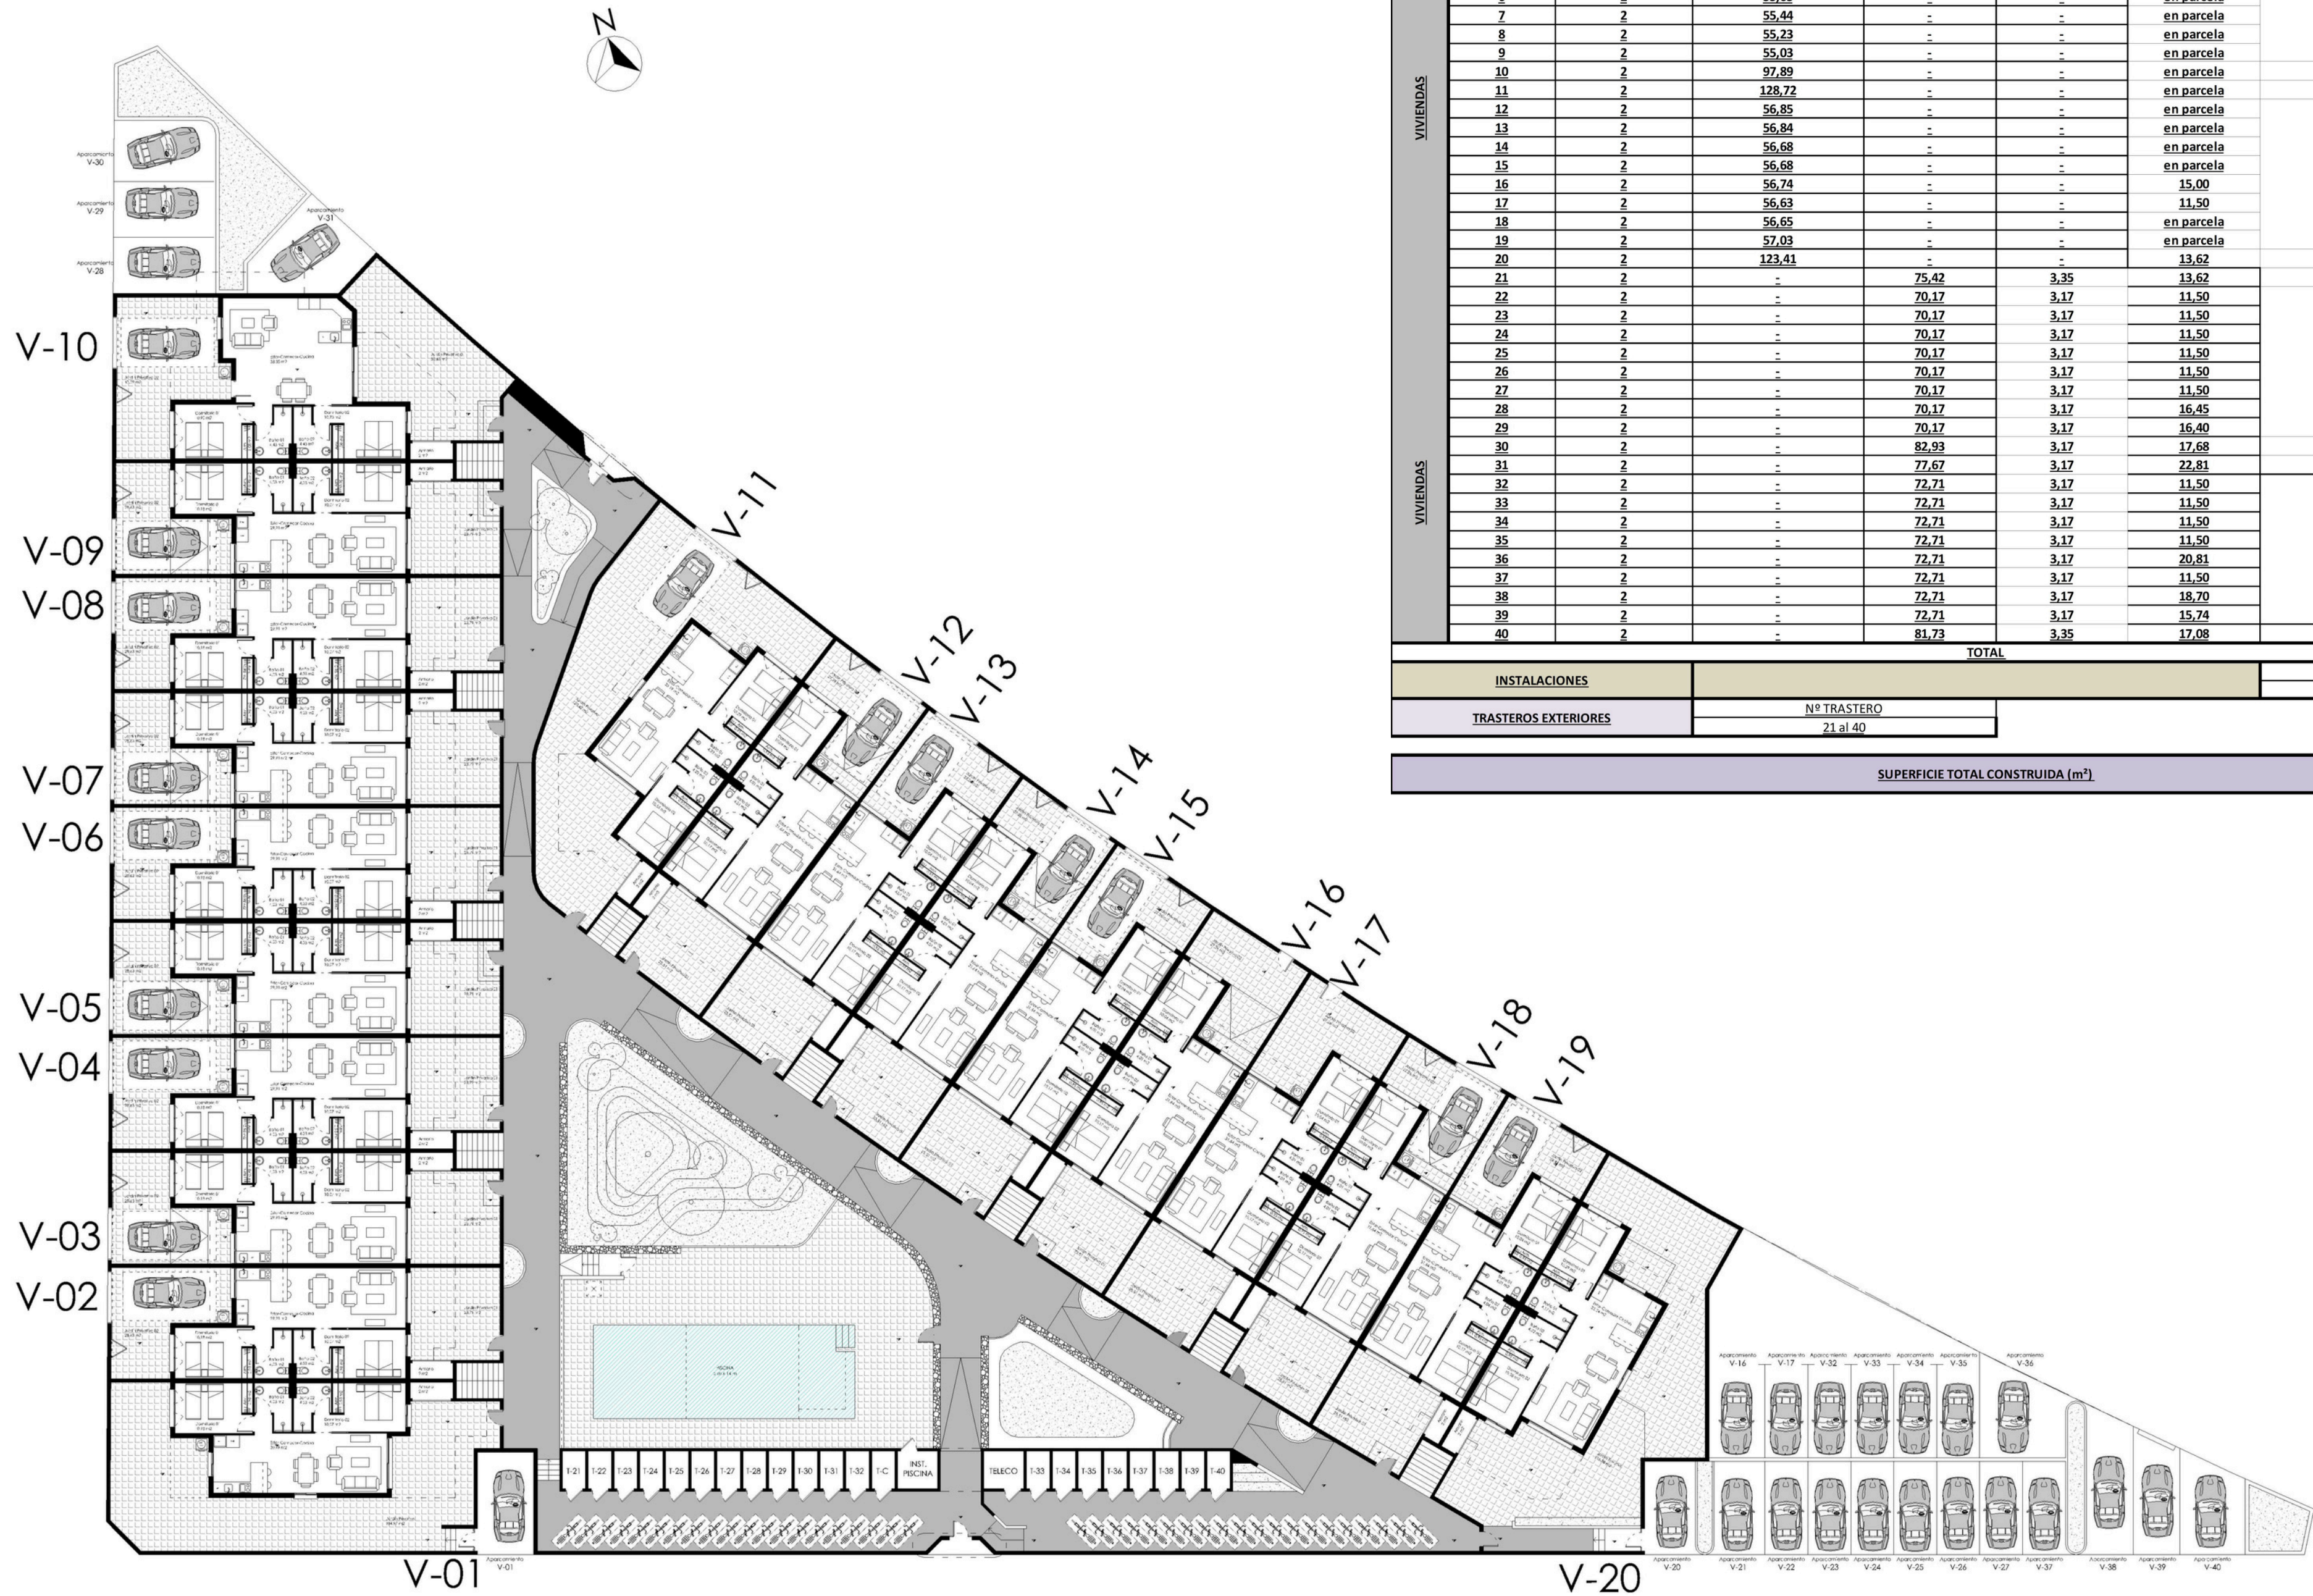

TOTAL SUPERFICIE CONSTRUIDA (m²)TOTAL SUPERFICIE CONSTRUIDA (m²)								
VIVIENDAS	Nº VIVIENDA	Dormitorios	Jardin	Solarium	Trastero (m2)	Aparcamiento	Tipología	SUP. CONSTRUIDA COMPUTABLE
	1	2	113,16	-	-	16,49	A	84,68
	2	2	56,49	-	-	en parcela	B	79,23
	3	2	56,28	-	-	en parcela		79,23
	4	2	56,07	-	-	en parcela		79,23
	5	2	55,86	-	-	en parcela		79,23
	6	2	55,65	-	-	en parcela		79,23
	7	2	55,44	-	-	en parcela		79,23
	8	2	55,23	-	-	en parcela		79,23
	9	2	55,03	-	-	en parcela		79,23
	10	2	97,89	-	-	en parcela	C	97,33
	11	2	128,72	-	-	en parcela	D	88,97
	12	2	56,85	-	-	en parcela	E	81,99
	13	2	56,84	-	-	en parcela		81,99
	14	2	56,68	-	-	en parcela		81,99
	15	2	56,68	-	-	en parcela		81,99
	16	2	56,74	-	-	15,00		81,99
	17	2	56,63	-	-	11,50		81,99
	18	2	56,65	-	-	en parcela		81,99
	19	2	57,03	-	-	en parcela		81,99
20	2	123,41	-	-	13,62	F	88,19	
21	2	-	75,42	3,35	13,62	G	77,63	
22	2	-	70,17	3,17	11,50	H	72,66	
23	2	-	70,17	3,17	11,50		72,66	
24	2	-	70,17	3,17	11,50		72,66	
25	2	-	70,17	3,17	11,50		72,66	
26	2	-	70,17	3,17	11,50		72,66	
27	2	-	70,17	3,17	11,50		72,66	
28	2	-	70,17	3,17	16,45		72,66	
29	2	-	70,17	3,17	16,40		72,66	
30	2	-	82,93	3,17	17,68	I	86,24	
31	2	-	77,67	3,17	22,81	J	79,05	
32	2	-	72,71	3,17	11,50	K	75,11	
33	2	-	72,71	3,17	11,50		75,11	
34	2	-	72,71	3,17	11,50		75,11	
35	2	-	72,71	3,17	11,50		75,11	
36	2	-	72,71	3,17	20,81		75,11	
37	2	-	72,71	3,17	11,50		75,11	
38	2	-	72,71	3,17	18,70		75,11	
39	2	-	72,71	3,17	15,74		75,11	
40	2	-	81,73	3,35	17,08	L	83,84	
TOTAL								3157,75
INSTALACIONES							Nº CUARTO INSTALACIONES	SUP.
							Piscina, Teleco y T-C	14,09
TRASTEROS EXTERIORES		Nº TRASTERO			SUP.			
		21 al 40			63,76			
SUPERFICIE TOTAL CONSTRUIDA (m²)								SUP.
								3235,60

Planta Primera GENERAL



TOTAL SUPERFICIE CONSTRUIDA (m²)TOTAL SUPERFICIE CONSTRUIDA (m²)								
VIVIENDAS	Nº VIVIENDA	Dormitorios	Jardin	Solarium	Trastero (m2)	Aparcamiento	Tipología	SUP. CONSTRUIDA COMPUTABLE
	1	2	113,16	-	-	16,49	A	84,68
	2	2	56,49	-	-	en parcela	B	79,23
	3	2	56,28	-	-	en parcela		79,23
	4	2	56,07	-	-	en parcela		79,23
	5	2	55,86	-	-	en parcela		79,23
	6	2	55,65	-	-	en parcela		79,23
	7	2	55,44	-	-	en parcela		79,23
	8	2	55,23	-	-	en parcela		79,23
	9	2	55,03	-	-	en parcela		79,23
	10	2	97,89	-	-	en parcela	C	97,33
	11	2	128,72	-	-	en parcela	D	88,97
	12	2	56,85	-	-	en parcela	E	81,99
	13	2	56,84	-	-	en parcela		81,99
	14	2	56,68	-	-	en parcela		81,99
	15	2	56,68	-	-	en parcela		81,99
	16	2	56,74	-	-	15,00		81,99
	17	2	56,63	-	-	11,50		81,99
	18	2	56,65	-	-	en parcela		81,99
	19	2	57,03	-	-	en parcela		81,99
20	2	123,41	-	-	13,62	F	88,19	
21	2	-	75,42	3,35	13,62	G	77,63	
22	2	-	70,17	3,17	11,50	H	72,66	
23	2	-	70,17	3,17	11,50		72,66	
24	2	-	70,17	3,17	11,50		72,66	
25	2	-	70,17	3,17	11,50		72,66	
26	2	-	70,17	3,17	11,50		72,66	
27	2	-	70,17	3,17	11,50		72,66	
28	2	-	70,17	3,17	16,45		72,66	
29	2	-	70,17	3,17	16,40		72,66	
30	2	-	82,93	3,17	17,68	I	86,24	
31	2	-	77,67	3,17	22,81	J	79,05	
32	2	-	72,71	3,17	11,50	K	75,11	
33	2	-	72,71	3,17	11,50		75,11	
34	2	-	72,71	3,17	11,50		75,11	
35	2	-	72,71	3,17	11,50		75,11	
36	2	-	72,71	3,17	20,81		75,11	
37	2	-	72,71	3,17	11,50		75,11	
38	2	-	72,71	3,17	18,70		75,11	
39	2	-	72,71	3,17	15,74		75,11	
40	2	-	81,73	3,35	17,08	L	83,84	
TOTAL								3157,75
INSTALACIONES							Nº CUARTO INSTALACIONES	SUP.
							Piscina, Teleco y T-C	14,09
TRASTEROS EXTERIORES		Nº TRASTERO			SUP.			
		21 al 40			63,76			
SUPERFICIE TOTAL CONSTRUIDA (m²)								SUP.
								3235,60

Planta Cubierta GENERAL

40 VIVIENDAS


VIVIENDA 01

CUADRO DE SUPERFICIES				
		USO	SUPERFICIE ÚTIL	SUPERFICIE CONSTRUIDA
VIVIENDA		Estar-Comedor-Cocina	30,49	73,54
		Dormitorio 1	10,18	
		Dormitorio 2	10,07	
		Baño 1	4,03	
		Baño 2	4,03	
		Armario Ext.	2,00	
1				
(Planta baja)				
TOTAL			60,80	73,54
Techo 1 (50%)			15,72	7,86
Techo 2 (50%)			6,56	3,28
TOTAL				84,68
Exteriores privativos				
Jardín Privativo			104,97	
Total			104,97	



40 VIVIENDAS

VIVIENDA 02 (04_06_08)

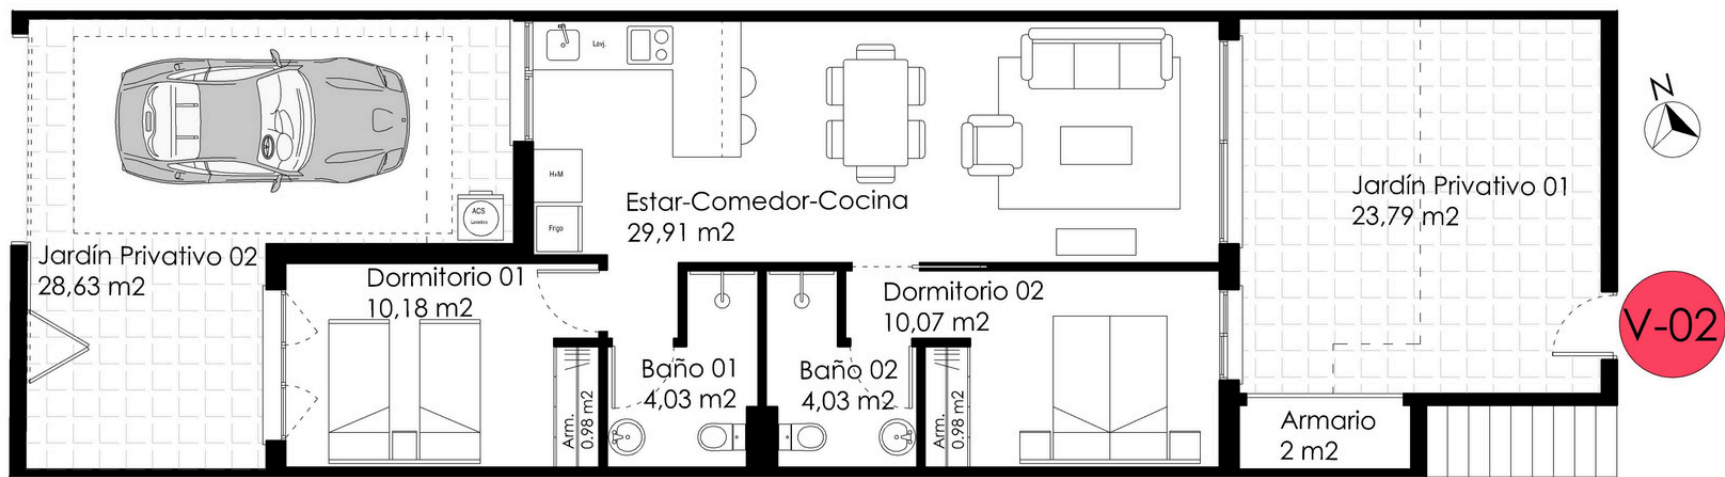


Planta Baja_Escala: 1/100

CUADRO DE SUPERFICIES				
		USO	SUPERFICIE ÚTIL	SUPERFICIE CONSTRUIDA
VIVIENDA		Estar-Comedor-Cocina	29,91	71,77
		Dormitorio 1	10,18	
2 a 9		Dormitorio 2	10,07	
		Baño 1	4,03	
		Baño 2	4,03	
(Planta baja)		Armario Ext.	2,00	
TOTAL		60,22	71,77	
Techo 1 (50%)		11,38	5,69	
Techo 2 (50%)		3,54	1,77	
TOTAL			79,23	
Exteriores privativos				
Jardín Privativo 01		23,79		
Jardín Privativo 02		28,63		
Total		52,42		

40 VIVIENDAS

VIVIENDA 03 (05_07_09)

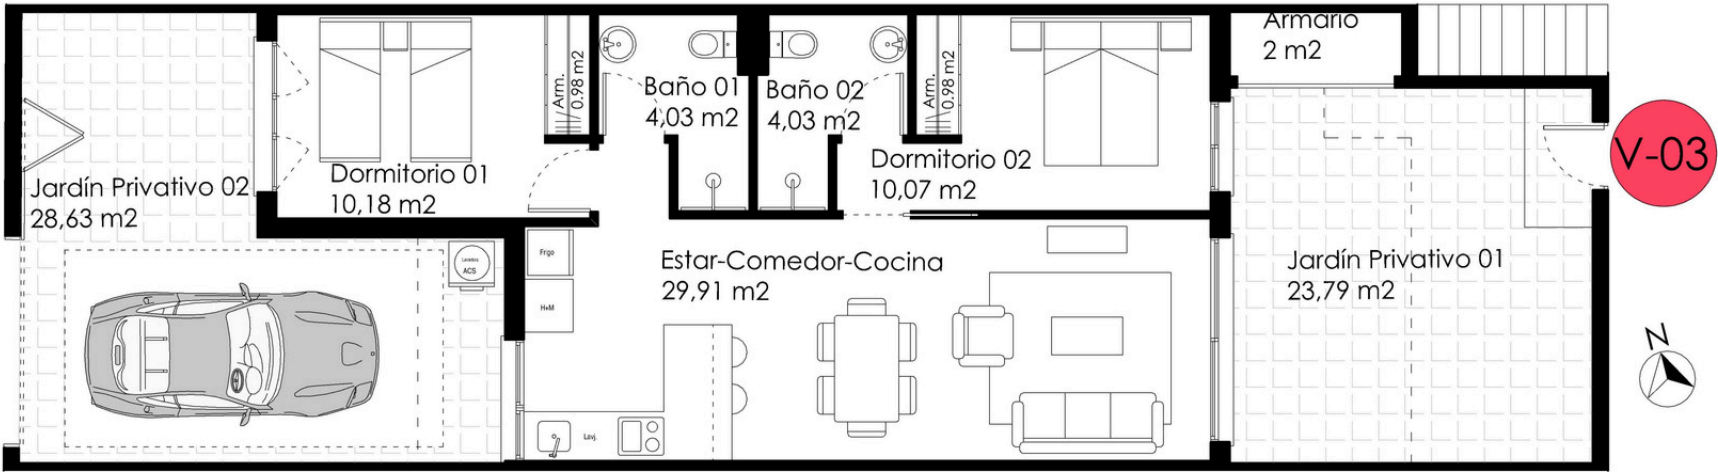


Planta Baja_Escala: 1/100

CUADRO DE SUPERFICIES				
		USO	SUPERFICIE ÚTIL	SUPERFICIE CONSTRUIDA
VIVIENDA		Estar-Comedor-Cocina	29,91	71,77
		Dormitorio 1	10,18	
2 a 9		Dormitorio 2	10,07	
		Baño 1	4,03	
		Baño 2	4,03	
(Planta baja)		Armario Ext.	2,00	
TOTAL		60,22	71,77	
Techo 1 (50%)		11,38	5,69	
Techo 2 (50%)		3,54	1,77	
TOTAL			79,23	
Exteriores privativos				
Jardín Privativo 01		23,79		
Jardín Privativo 02		28,63		
Total		52,42		


40 VIVIENDAS

VIVIENDA 10

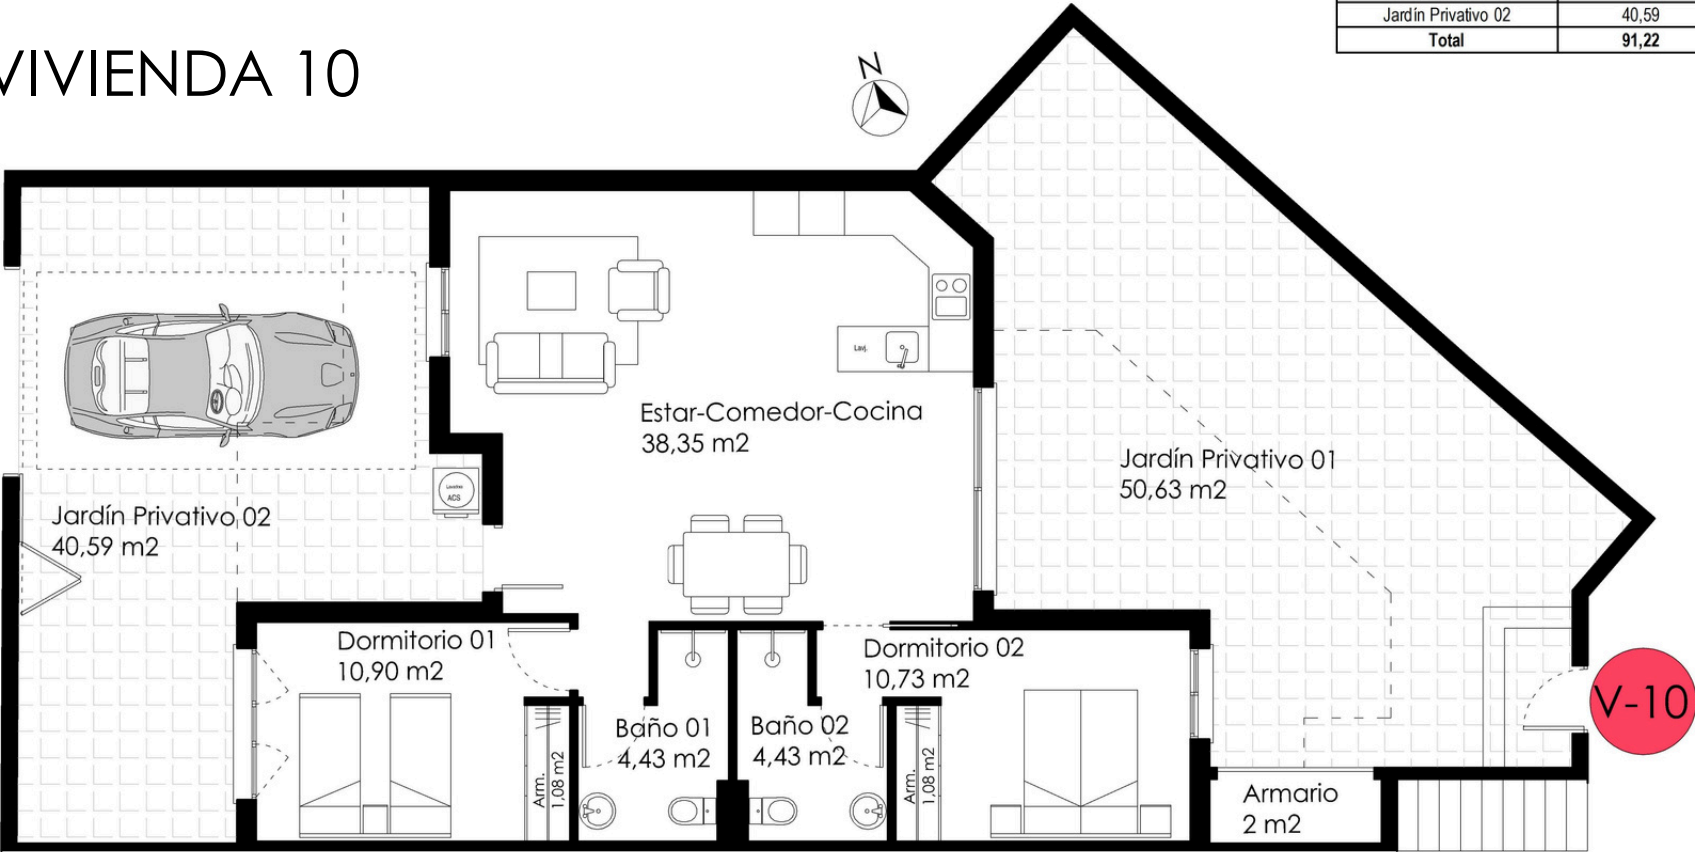


Planta Baja_Escala: 1/100

CUADRO DE SUPERFICIES				
		USO	SUPERFICIE ÚTIL	SUPERFICIE CONSTRUIDA
VIVIENDA		Estar-Comedor-Cocina	38,35	85,14
		Dormitorio 1	10,90	
10		Dormitorio 2	10,73	
		Baño 1	4,43	
		Baño 2	4,43	
(Planta baja)		Armario Ext.	2,00	
TOTAL		70,84	85,14	
Techo 1 (50%)		16,93	8,47	
Techo 2 (50%)		7,45	3,73	
TOTAL			97,33	
Exteriores privativos				
Jardin Privativo 01		50,63		
Jardin Privativo 02		40,59		
Total		91,22		

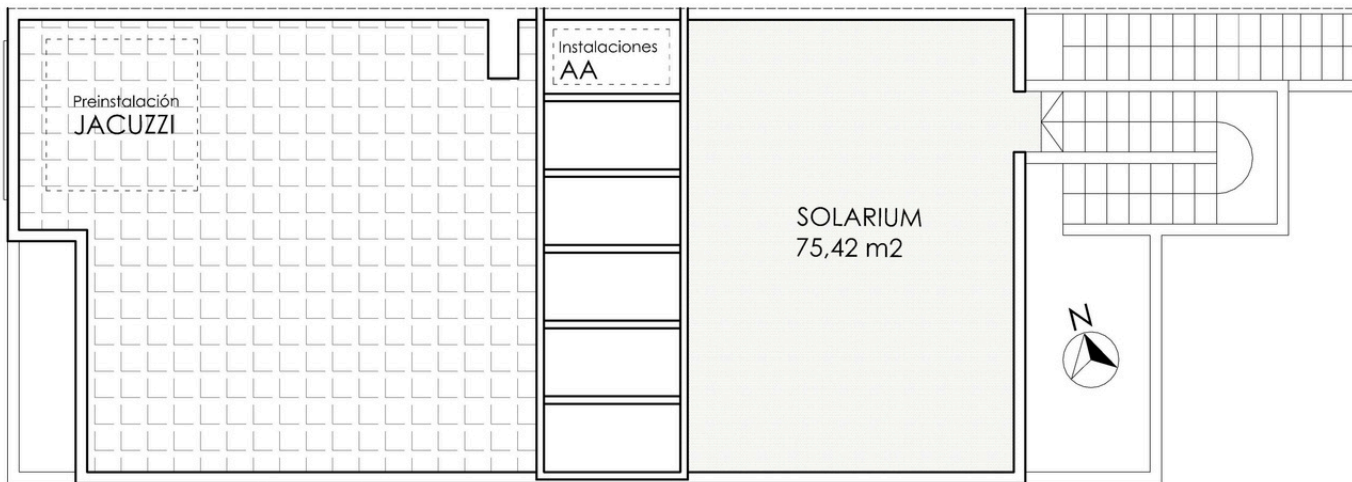

40 VIVIENDAS

VIVIENDA 21

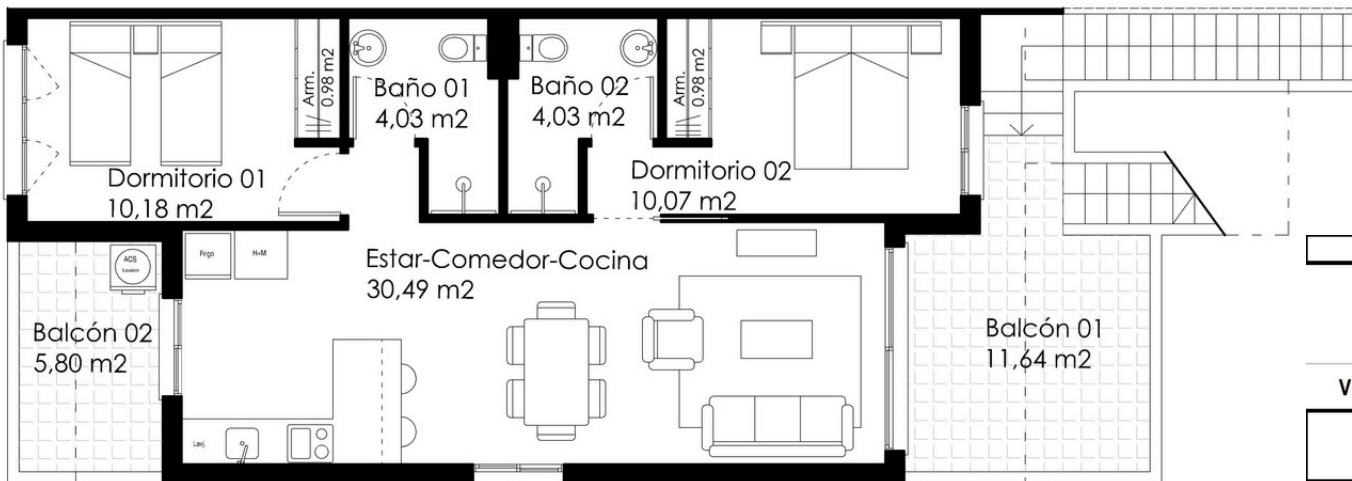

V-21

CUADRO DE SUPERFICIES

	USO	SUPERFICIE ÚTIL	SUPERFICIE CONSTRUIDA
VIVIENDA 21 (Planta Primera)	Estar-Comedor-Cocina	30,49	70,81
	Dormitorio 1	10,18	
	Dormitorio 2	10,07	
	Baño 1	4,03	
	Baño 2	4,03	
	Armario Ext.	2,00	

TOTAL	60,80	70,81
--------------	--------------	--------------


Techo 1 (50%)	7,07	3,54
Techo 2 (50%)	6,56	3,28

TOTAL		77,63
--------------	--	--------------



Exteriores privados	
Balcón 01	11,64
Balcón 02	5,80
Solarium	75,42
Total	92,86

Planta Baja_Escala: 1/100


40 VIVIENDAS

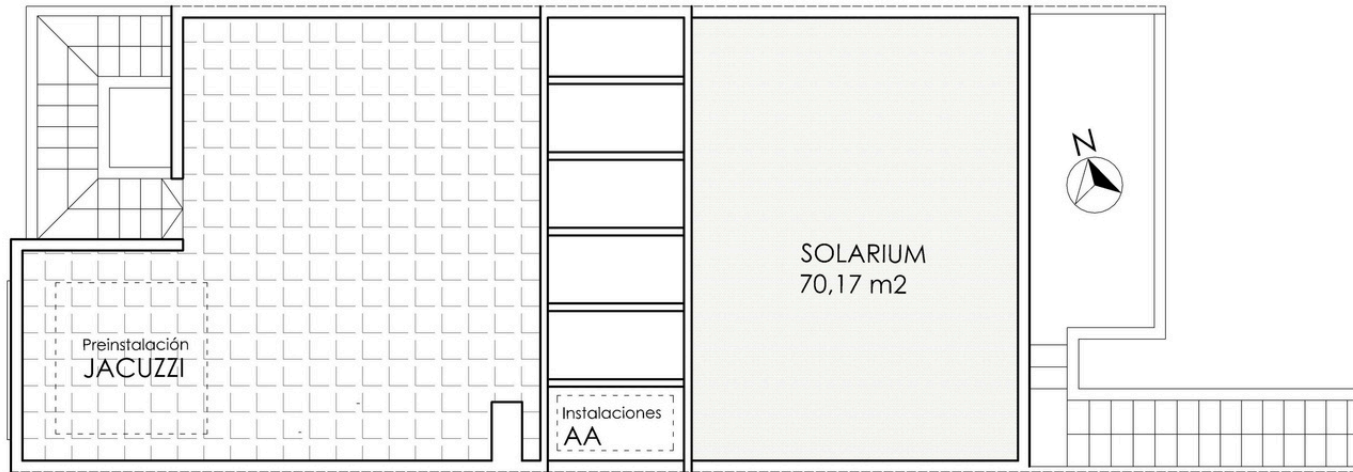

CUADRO DE SUPERFICIES			
	USO	SUPERFICIE ÚTIL	SUPERFICIE CONSTRUIDA
VIVIENDA 22 a 29 (Planta baja)	Estar-Comedor-Cocina	29,91	69,04
	Dormitorio 1	10,18	
	Dormitorio 2	10,07	
	Baño 1	4,03	
	Baño 2	4,03	
	Armario Ext.	2,00	
TOTAL		60,22	69,04
Techo 1 (50%)		3,69	1,85
Techo 2 (50%)		3,54	1,77
TOTAL			72,66
Exteriores privados			
Balcón 01		9,58	
Balcón 02		2,95	
Solarium		70,17	
Total		82,70	

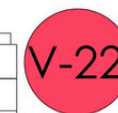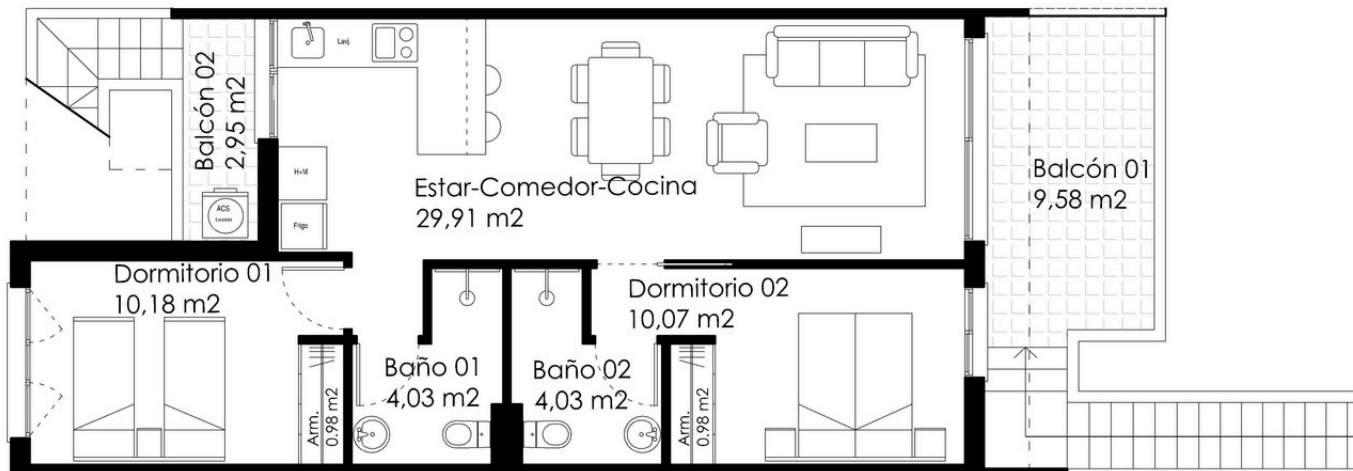

VIVIENDA 22
(24_26_28)

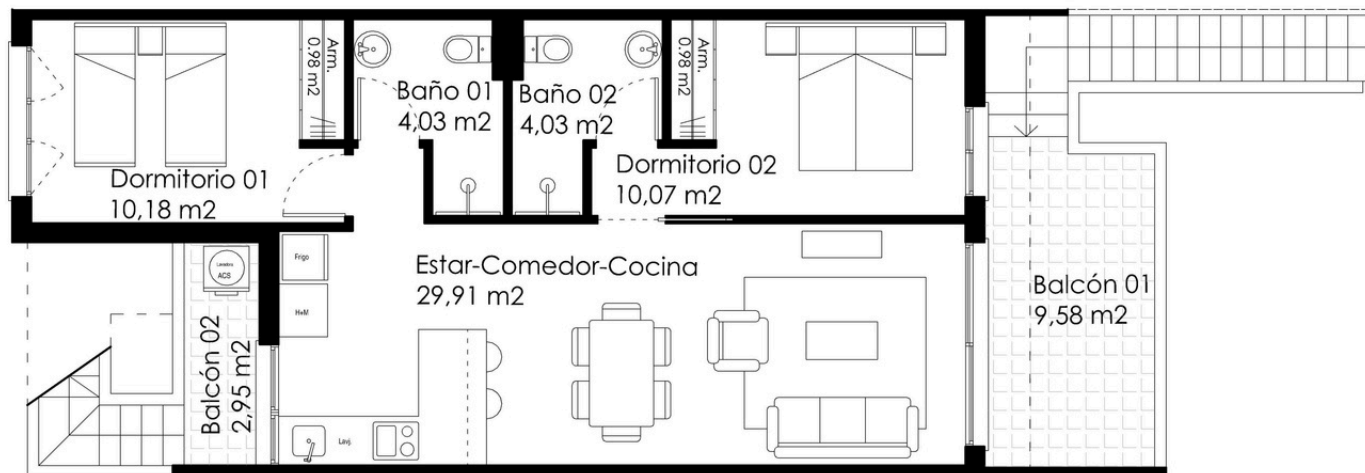


V-23

40 VIVIENDAS

40 VIVIENDAS

VIVIENDA 23
(25_27_29)

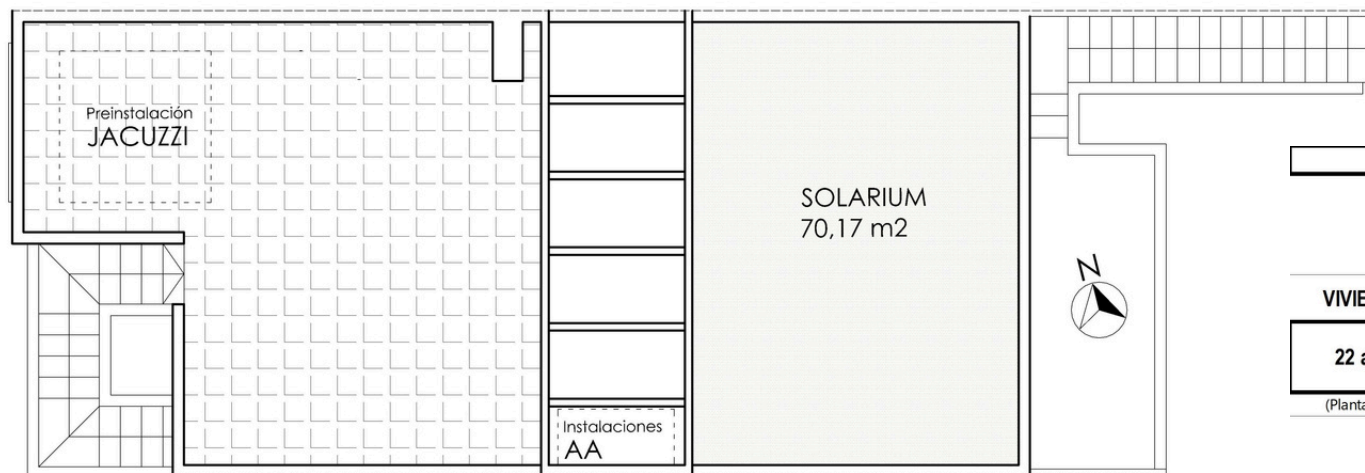

CUADRO DE SUPERFICIES

	USO	SUPERFICIE ÚTIL	SUPERFICIE CONSTRUIDA
VIVIENDA 22 a 29 (Planta baja)	Estar-Comedor-Cocina	29,91	69,04
	Dormitorio 1	10,18	
	Dormitorio 2	10,07	
	Baño 1	4,03	
	Baño 2	4,03	
	Armario Ext.	2,00	


TOTAL	60,22	69,04
-------	-------	-------

Techo 1 (50%)	3,69	1,85
Techo 2 (50%)	3,54	1,77

TOTAL		72,66
-------	--	-------


Exteriores privativos	
Balcón 01	9,58
Balcón 02	2,95
Solarium	70,17
Total	82,70

Planta Baja_Escala: 1/100

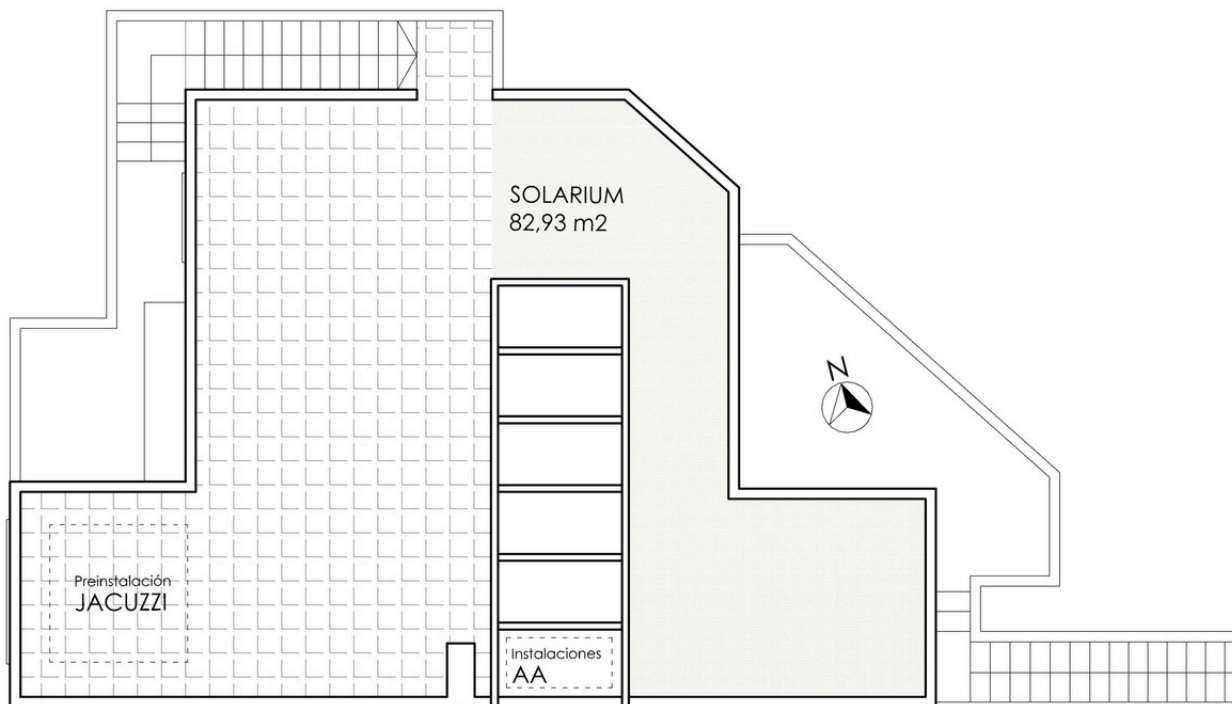

40 VIVIENDAS

40 VIVIENDAS VIVIENDA 30

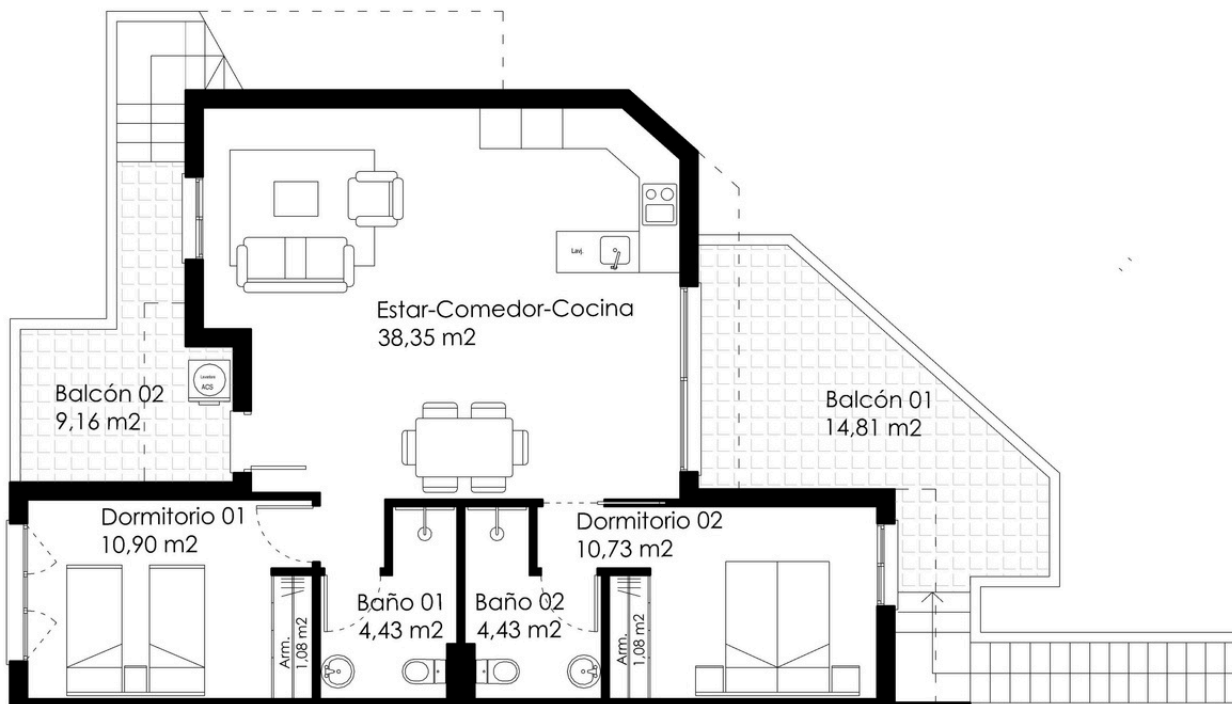

CUADRO DE SUPERFICIES

	USO	SUPERFICIE ÚTIL	SUPERFICIE CONSTRUIDA
VIVIENDA 30 (Planta baja)	Estar-Comedor-Cocina	38,35	82,41
	Dormitorio 1	10,90	
	Dormitorio 2	10,73	
	Baño 1	4,43	
	Baño 2	4,43	
	Armario Ext.	2,00	

TOTAL	70,84	82,41
-------	-------	-------

Techo 1 (50%)	2,79	1,40
Techo 2 (50%)	1,91	0,96
Techo 3 (50%)	2,95	1,48

TOTAL		86,24
-------	--	-------

Exteriores privados		
Balcón 01	14,81	
Balcón 02	9,16	
Solarium	82,93	
Total	106,90	

V-30

Planta Baja_Escala: 1/100