


## TIPO A

(PLANTA BAJA)


AVDA. CONSTITUCIÓN, C/ AZORÍN Y C/ LA LIBERTAD  
ALGORFA (ALICANTE)

### CUADRO DE SUPERFICIES



SALÓN-COMEDOR-COCINA	31.20 M <sup>2</sup>
DORMITORIO 1	15.50 M <sup>2</sup>
DORMITORIO 2	8.48 M <sup>2</sup>
DORMITORIO 3	8.46 M <sup>2</sup>
BAÑO	4.28 M <sup>2</sup>
ASEO	4.06 M <sup>2</sup>
PASILLO	7.00 M <sup>2</sup>
LAVADERO	2.31 M <sup>2</sup>
TERRAZA (50%)	3.25 M <sup>2</sup>
<b>SUPERFICIE ÚTIL TOTAL</b>	<b>84.54 M<sup>2</sup></b>
PATIO	15.27 M <sup>2</sup>
TERRAZA (100%)	6.50 M <sup>2</sup>

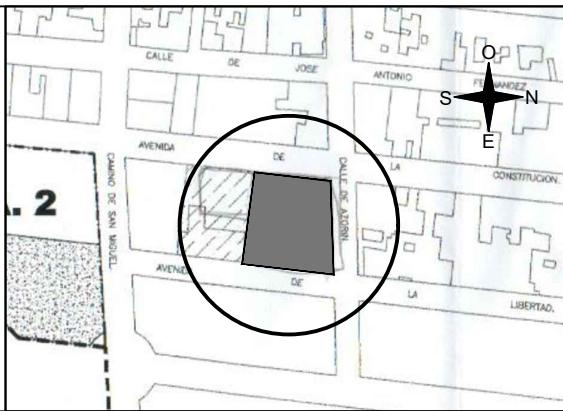

### UBICACIÓN

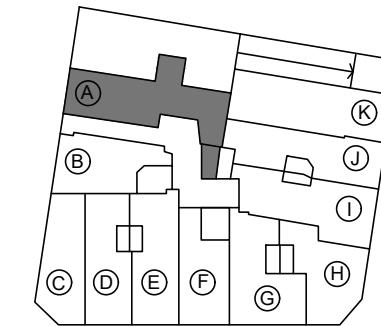

### ORIENTACIÓN

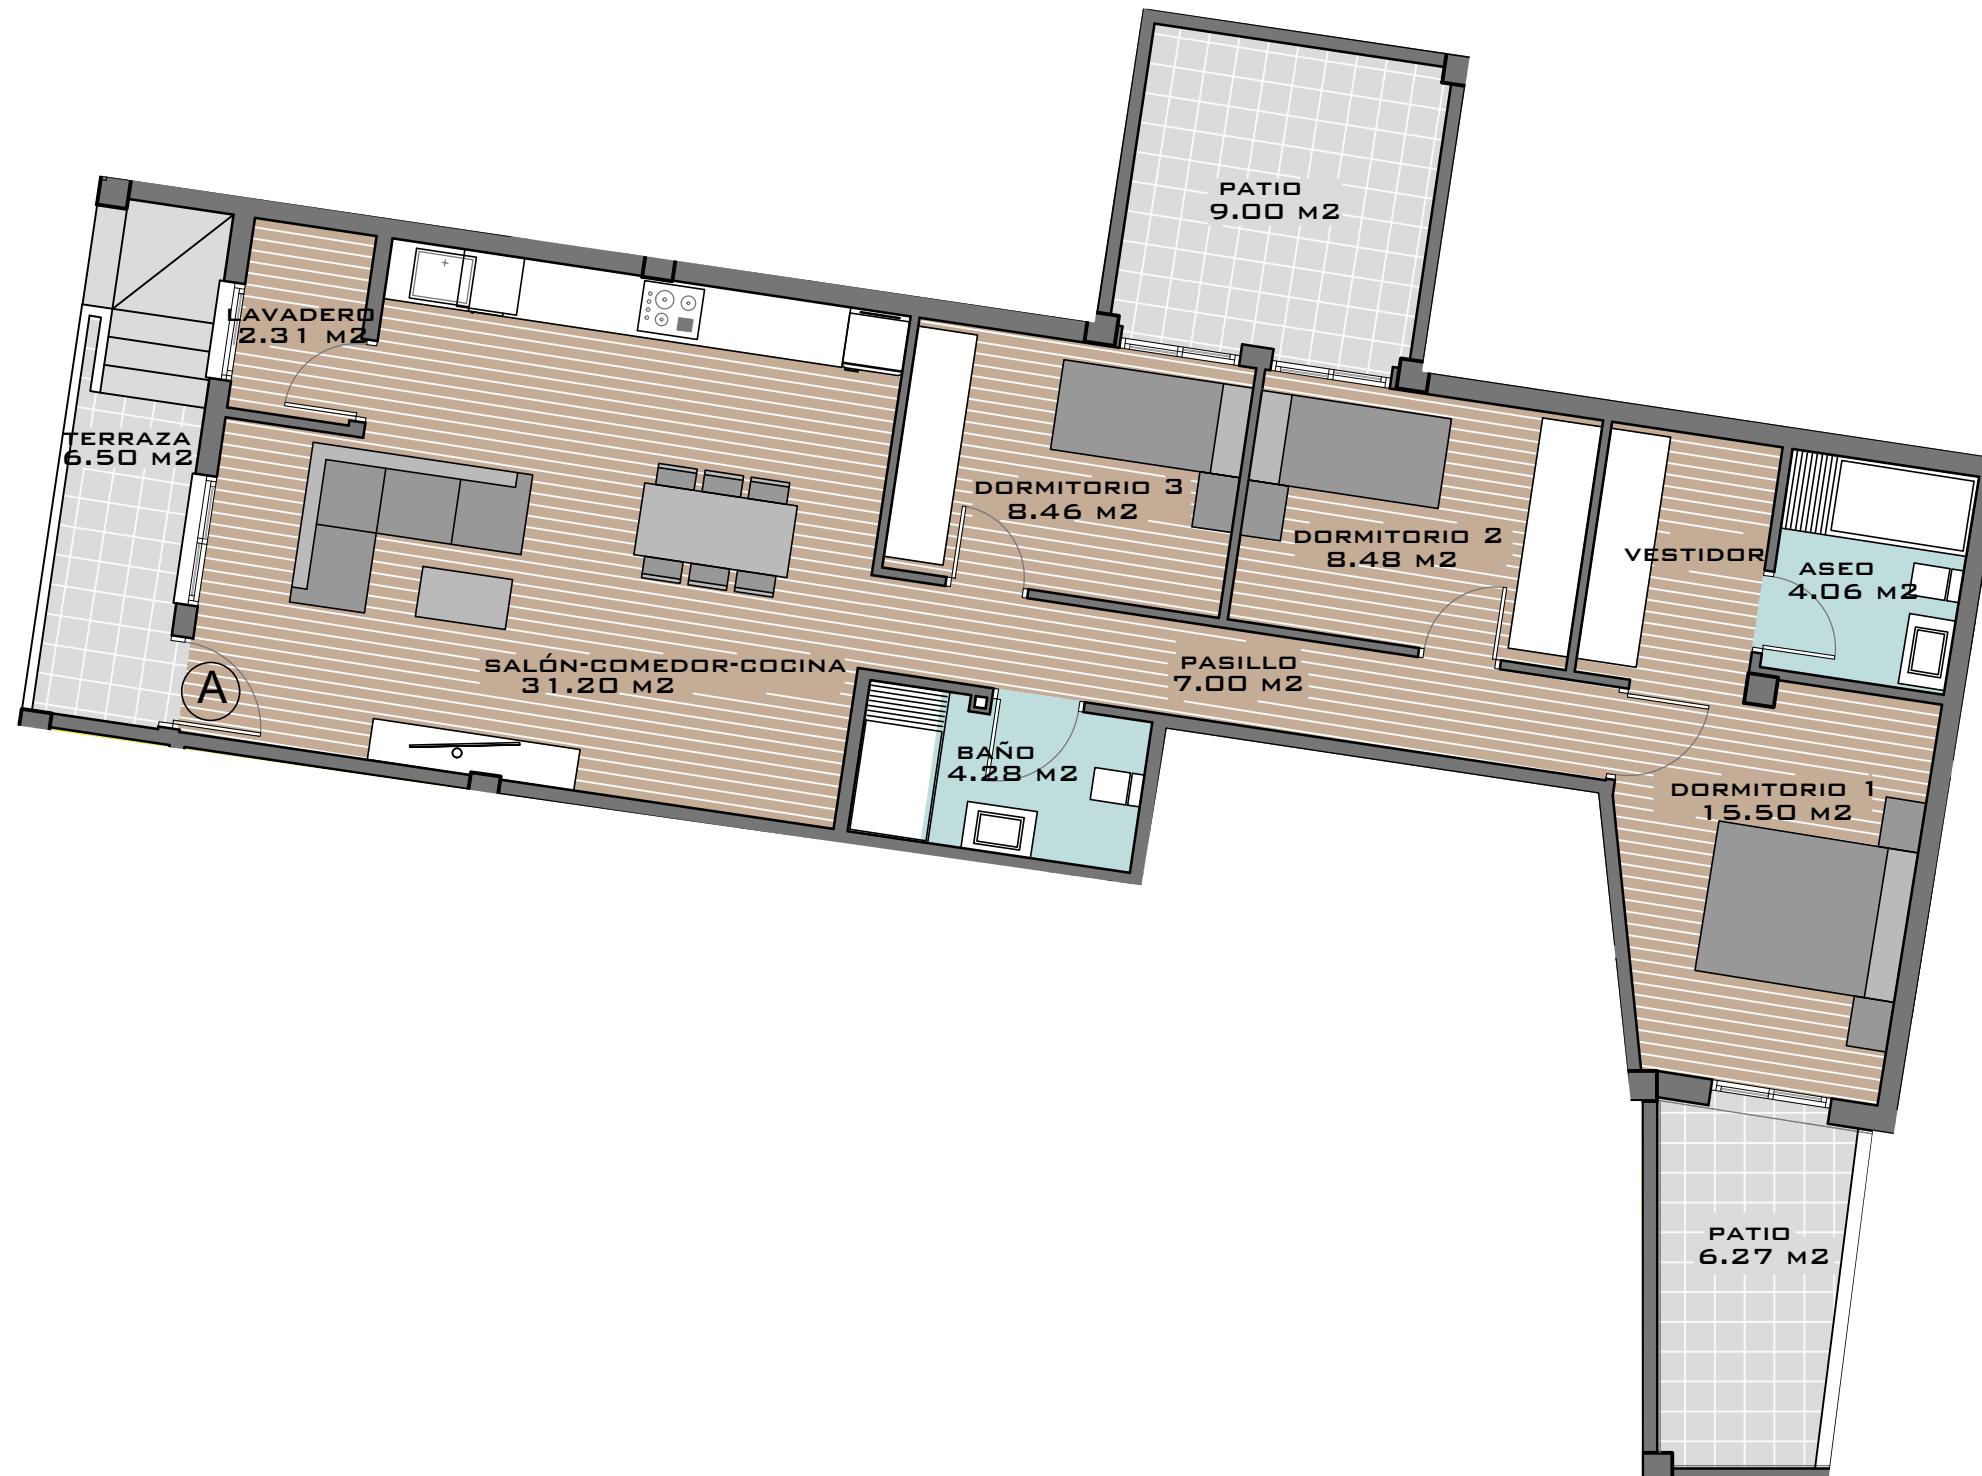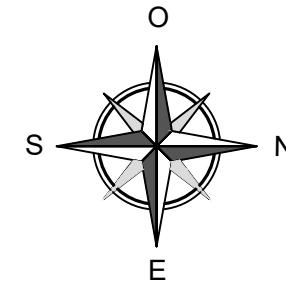

ESCALA 1/50

NOTA: Este plano queda sujeto a las modificaciones que sean necesarias a requerimiento municipal y exigencias administrativas, legales, jurídicas o técnicas que juzgue conveniente la dirección facultativa.  
Todo el mobiliario reflejado en el plano no es objeto de contrato.

DISEÑO DE PLANOS SUJETO A POSIBLES ALTERACIONES SEGÚN DIRECCIÓN TÉCNICA FACULTATIVA Y/O POR CAMBIOS ADMINISTRATIVOS APROBADOS POR LA ADMINISTRACIÓN COMPETENTE SEA NACIONAL, AUTONOMICA O LOCAL