




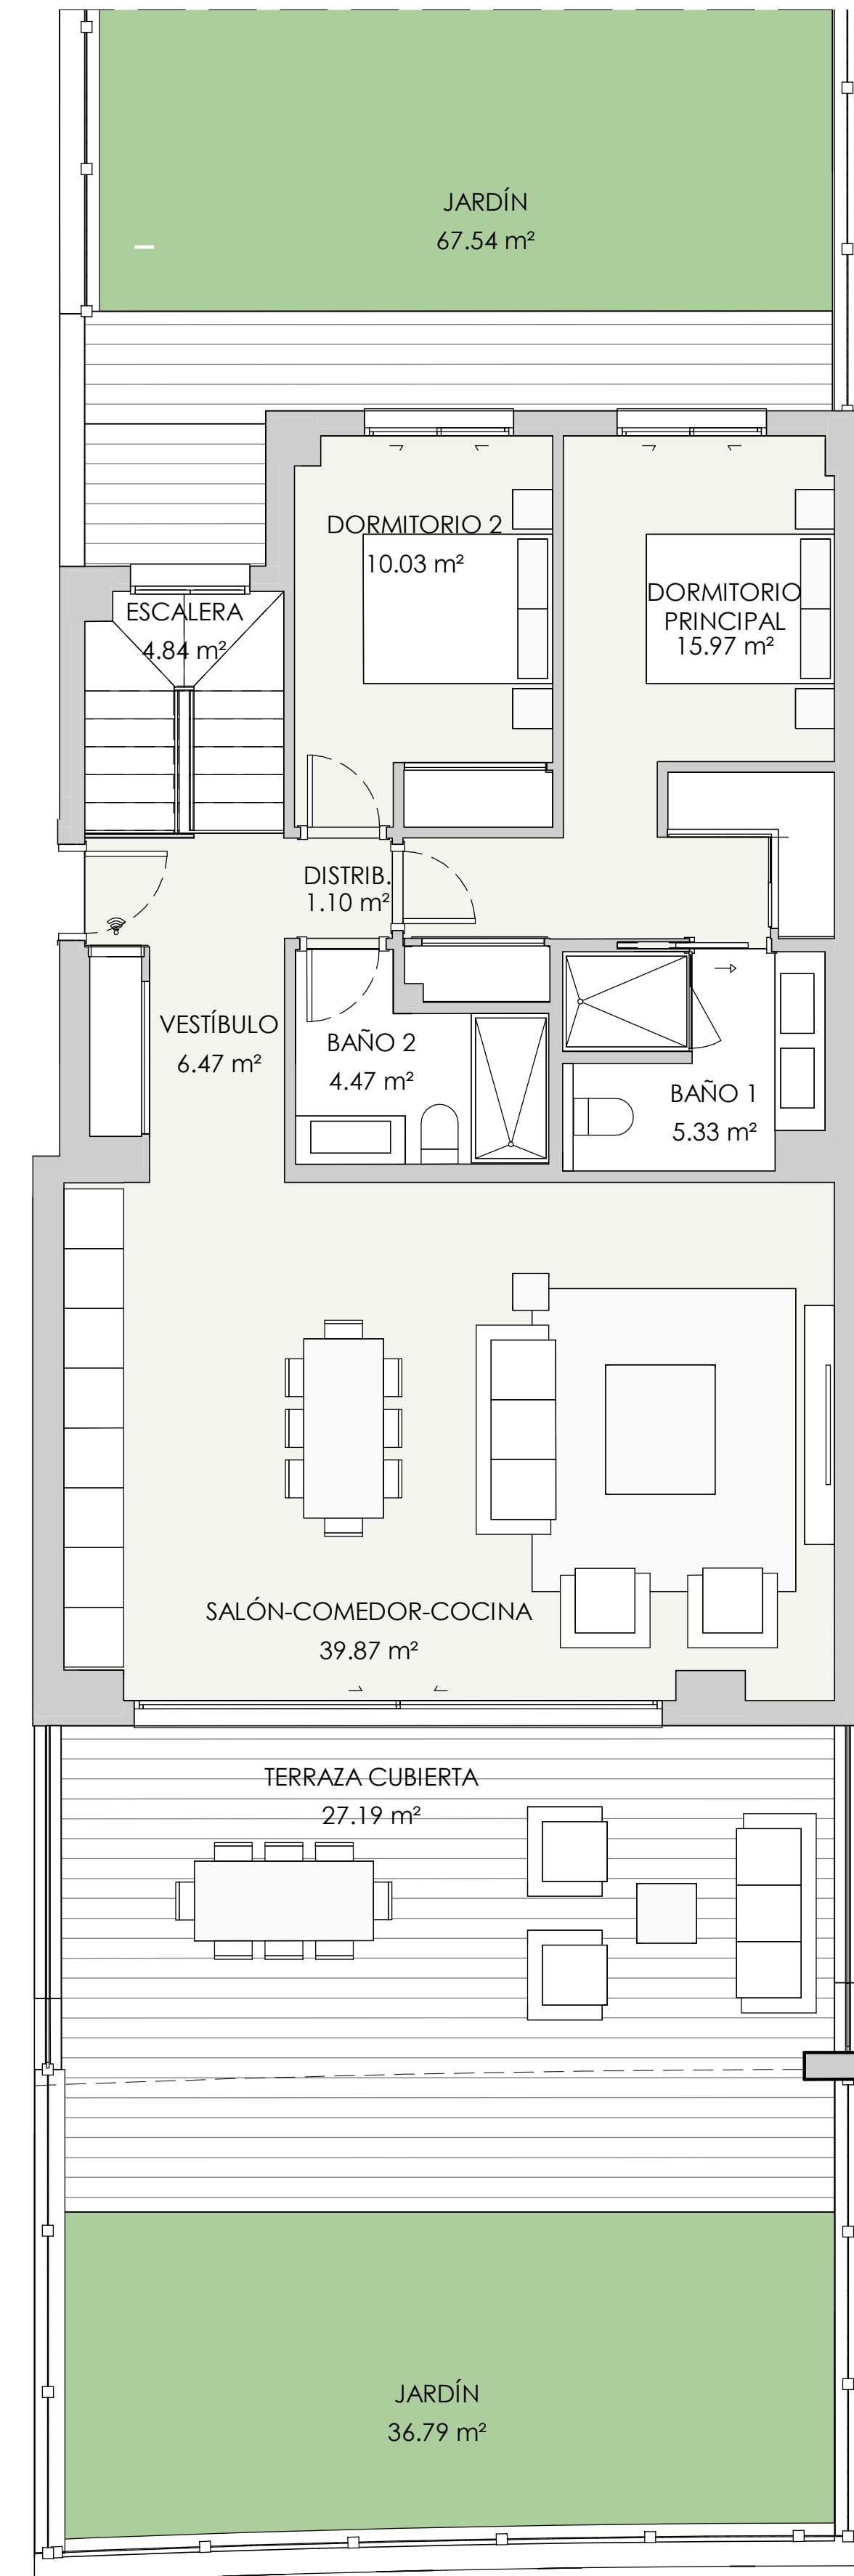

PLANTA BAJA

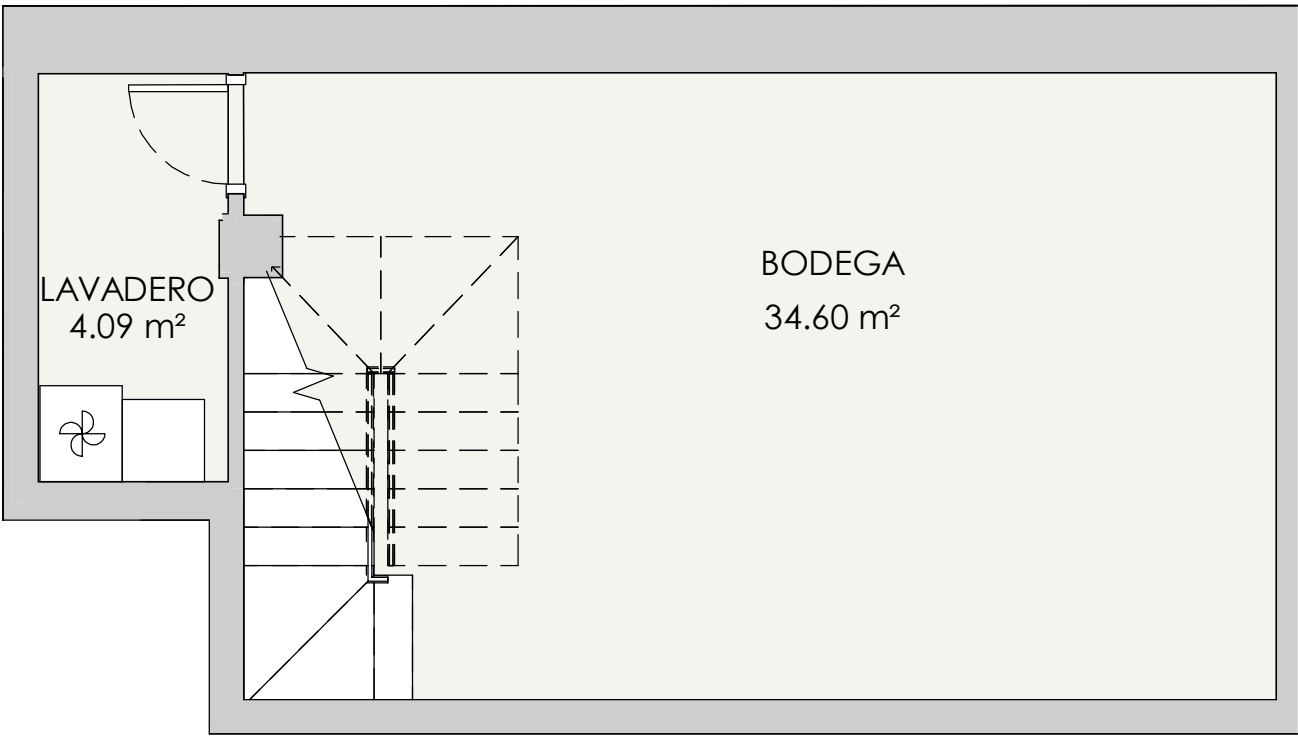


PLANTA SÓTANO

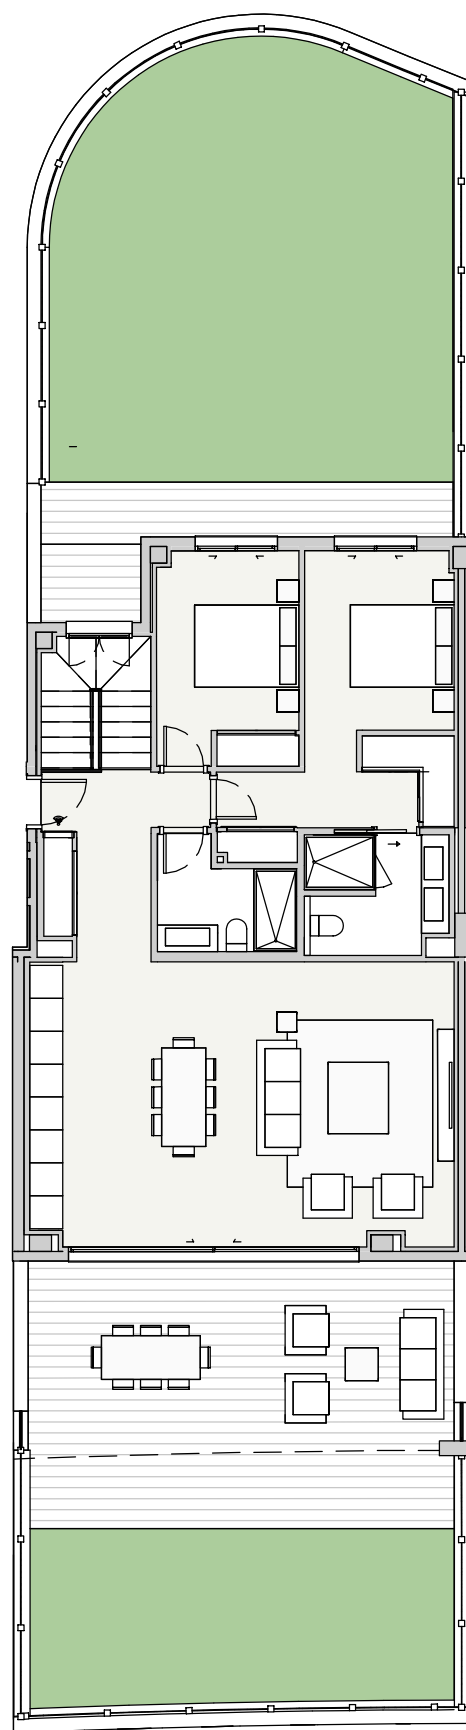

ESCALA 1/100
0 [m] 0.5 1

V01 - PORTAL 1 BAJO A 2 dormitorios

RESUMEN SUPERFICIES ÚTILES		
Total superficie útil exterior	131,52	m2
Total superficie útil interior	126,77	m2
Total superficie útil vivienda	258,29	m2
RESUMEN SUPERFICIES CONSTRUIDA		
Total superficie construida exterior	141,28	m2
Total superficie construida interior	141,83	m2
Total superficie construida vivienda	283,11	m2
Total superficie construida con comunes	292,53	m2
RESUMEN SUPERFICIES SEGUN DECRETO 218/2005		
Superficie útil BOJA	139,45	m2
Superficie construida BOJA	164,02	m2

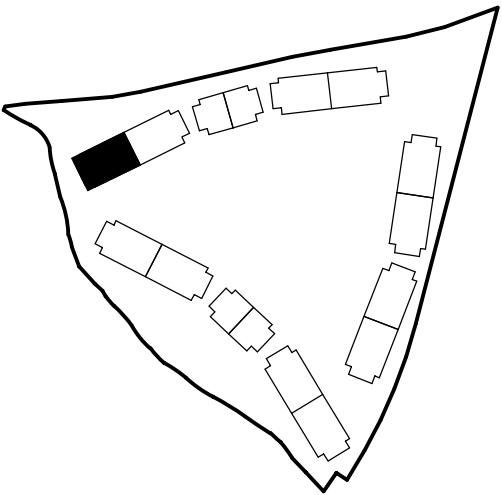

LOCALIZACIÓN
Planta 0

