


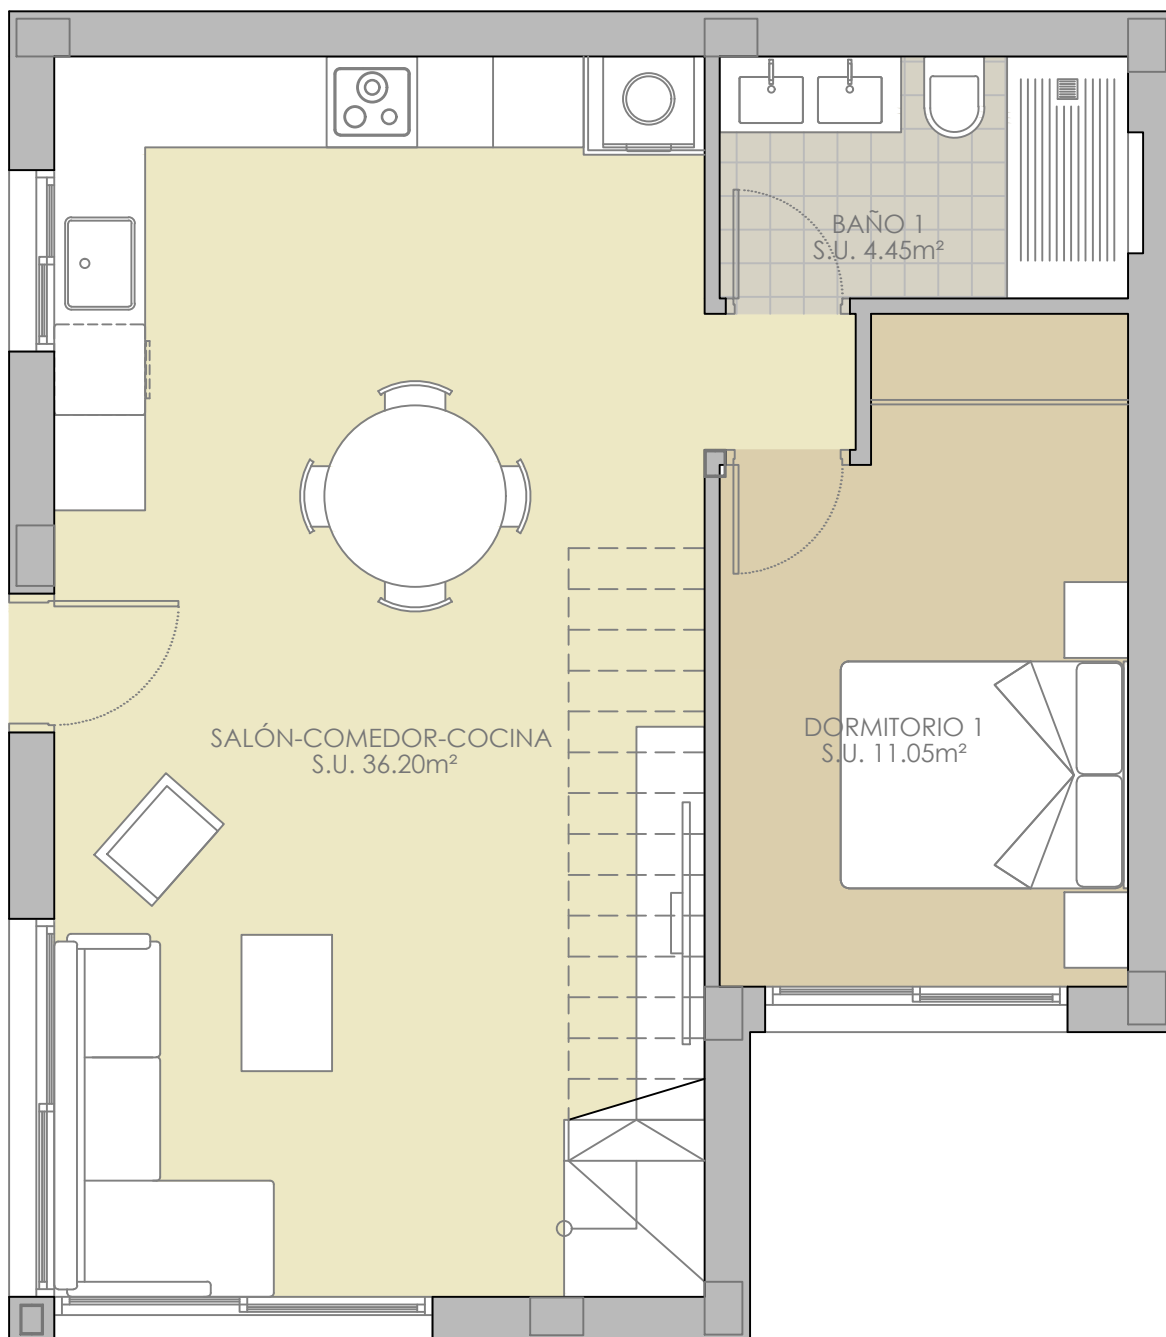

SUPERFICIES CONSTRUIDAS TOTALES	
PLANTA BAJA	
Vivienda cerrada	62,00 m²
PLANTA PISO	
Vivienda cerrada	37,80 m²
Terraza descubierta (0%)	16,50 m²
TOTAL	99,80 m²

**15 VIVIENDAS ADOSADAS CON PISCINA (FASE 1)
DE UN CONJUNTO DE 42 VIVIENDAS**

"PLANOS DE VENTA SIN VALOR CONTRACTUAL"

VILLA ATENEA 2 (SIN SOLARIUM)- PLANTA BAJA

SITUACION:

PROMOTOR :

FECHA

MAYO 2025

ESCALA

1/50