


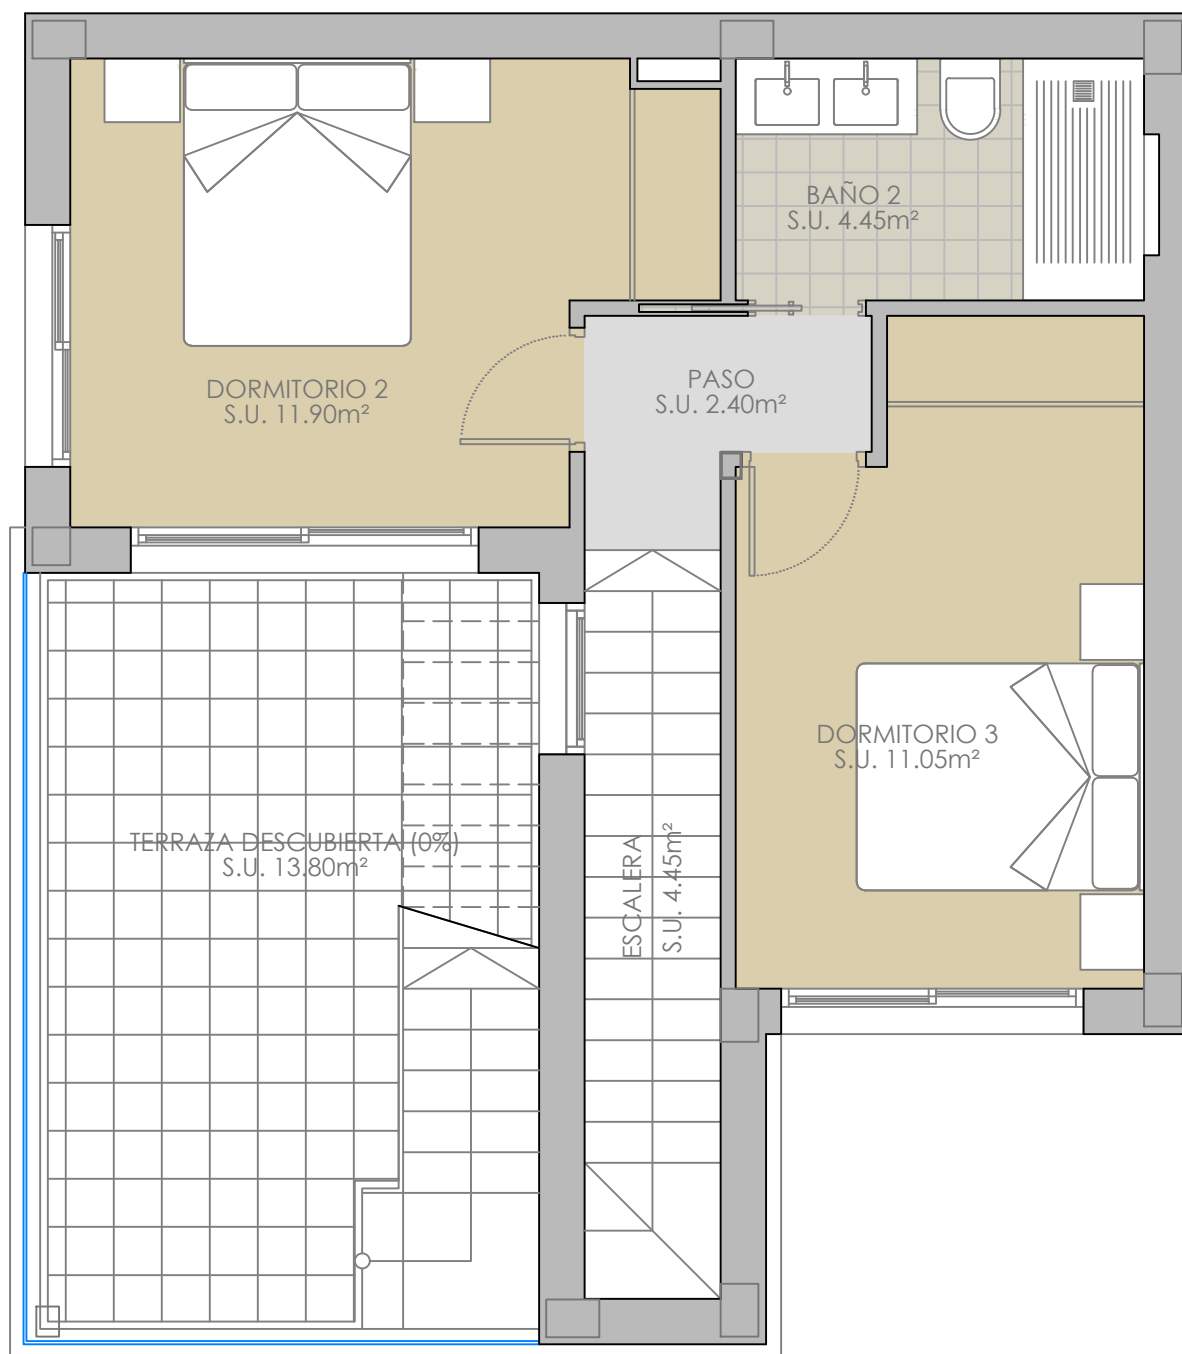

SUPERFICIES CONSTRUIDAS TOTALES	
PLANTA BAJA	
Vivienda cerrada	62,00 m ²
PLANTA PISO	
Vivienda cerrada	37,80 m ²
Terraza descubierta (0%)	13,80 m ²
PLANTA CUBIERTA	
Solarium (0%)	37,90 m ²
Escalera ext. (0%)	4,65 m ²
TOTAL	99,80 m²

**15 VIVIENDAS ADOSADAS CON PISCINA (FASE 1)
DE UN CONJUNTO DE 42 VIVIENDAS**

"PLANOS DE VENTA SIN VALOR CONTRACTUAL"

VILLA ATENEA 2 - PLANTA PISO

SITUACION:

PROMOTOR :

FECHA

MAYO 2025

ESCALA

1/50