

Apartamento 2D



Planta Primera

APT 8.1.d


AREA	REAL	Superficie según Decreto 218/2005
AREA UTIL INTERIOR	100,25 m ²	100,25 m ²
AREA CONSTRUIDA*	133,14 m ²	143,16 m ²
TERRAZA CUBIERTA	50,50 m ²	
TERRAZA DESCUBIERTA	5,74 m ²	
TOTAL TERRAZA	56,24 m ²	10,02 m ²
TOTAL AREA UTIL	156,48 m ²	110,27 m ²

INCLUIDAS 2 PLAZAS DE APARCAMIENTO Y 1 TRASTERO

BLOQUE 8

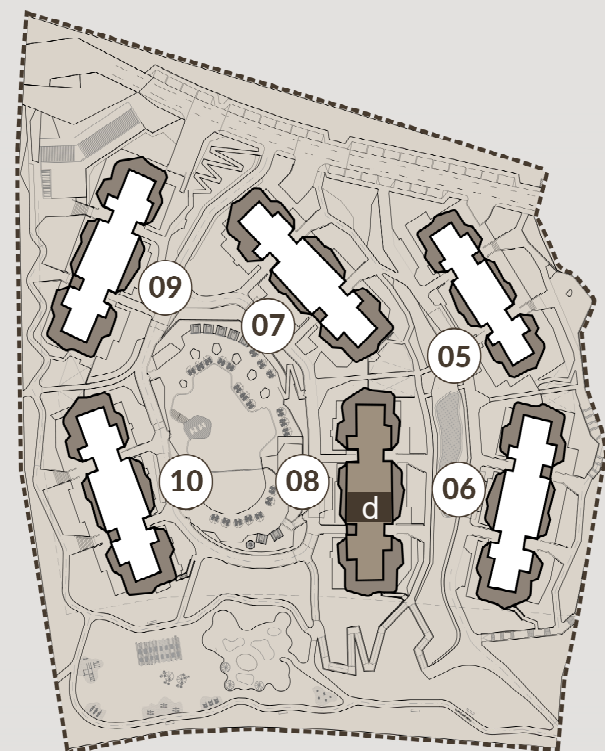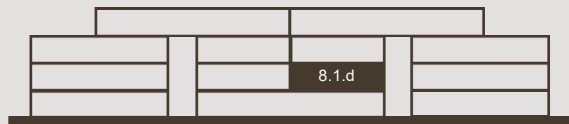

PHASE 02

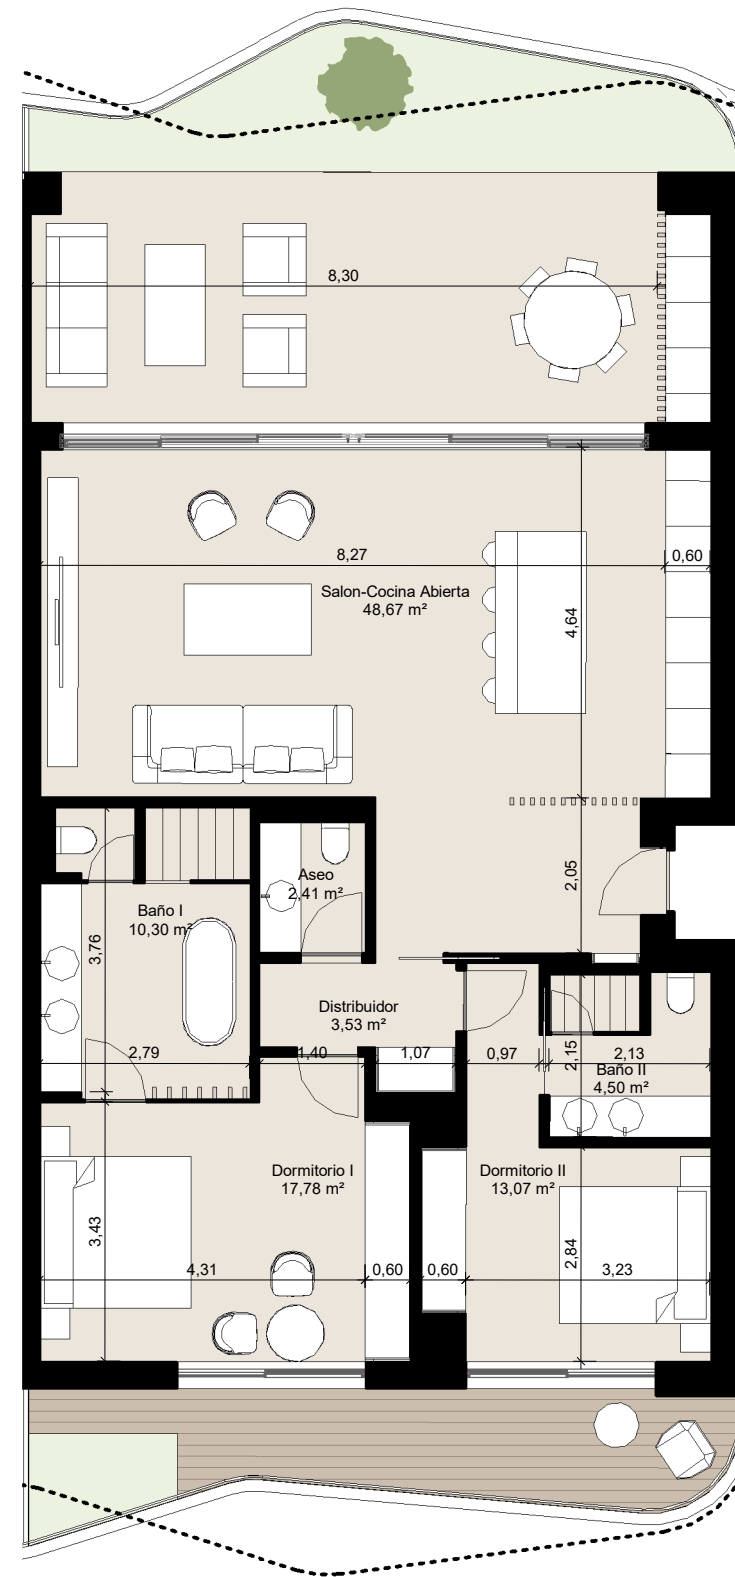

----- Proyección terraza superior

Escala 1/100
Superficie útil



Las superficies presentes en este plano y su leyenda son aproximadas, las definitivas serán las que resulten de la ejecución de la obra. Todo el mobiliario mostrado tiene fin ilustrativo y por tanto no está incluido. Sólo estará incluido el mobiliario fijo y electrodomésticos especificados en la memoria de calidades. Este plano queda sujeto a posibles cambios de carácter técnico y/o administrativo.

*Incluidas zonas comunes.