




PARCELA 74
ESCALA 1/100

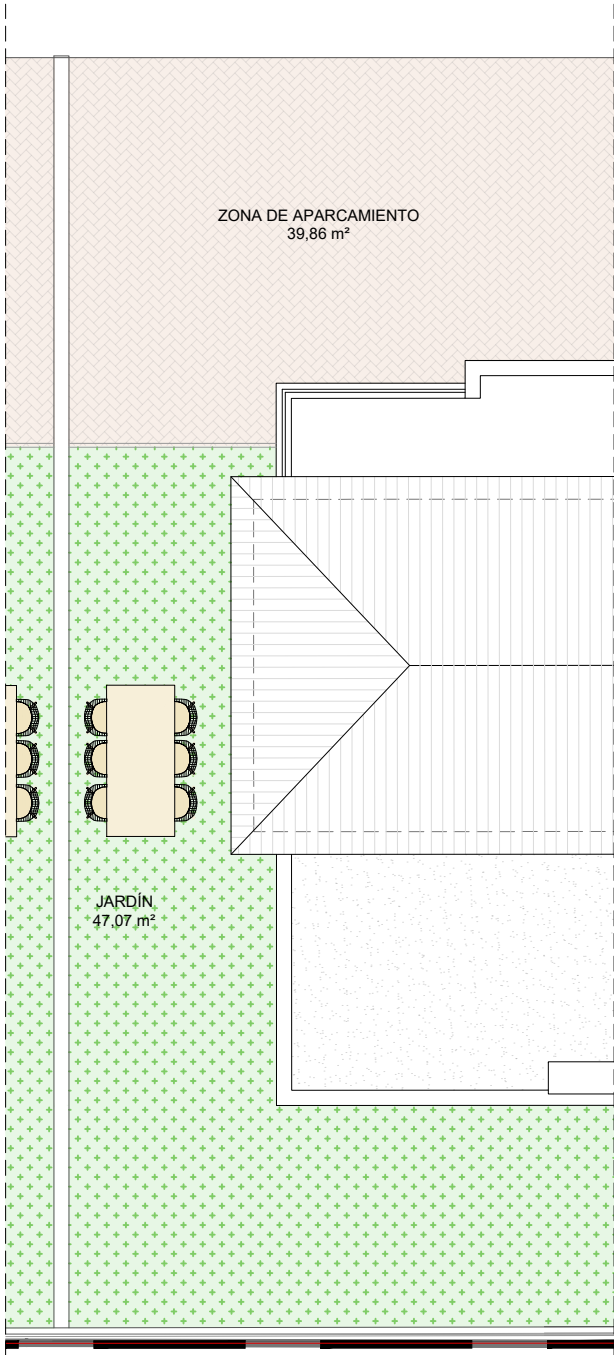

PLANTA BAJA

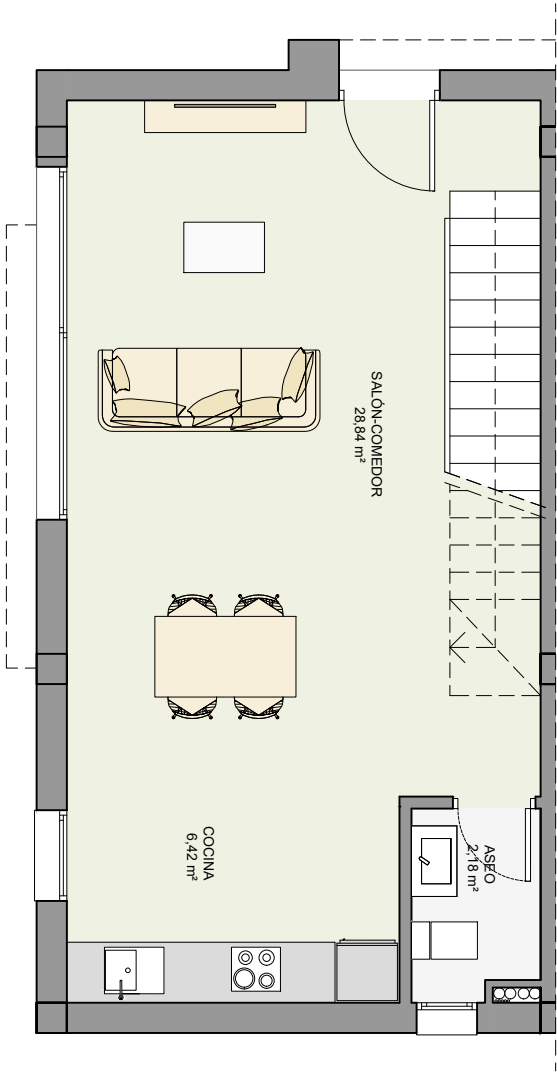

PLANTA PRIMERA

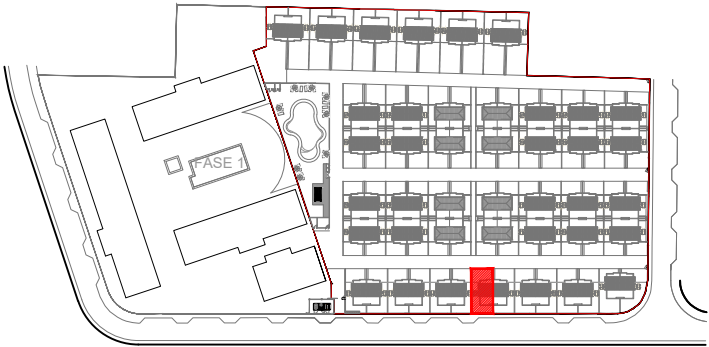

VIVIENDA 74
ESCALA 1/75

TIPO B - OPCIÓN 2 DORMITORIOS

CUADRO DE SUPERFICIES	
PARCELA	m²
Ocupación de la vivienda	49,33
Zona de aparcamiento	39,32
Jardín	46,92
SUPERFICIE TOTAL DE LA PARCELA	135,57
VIVIENDA	m²
Planta Baja	48,56
Planta Primera	37,72
Terraza en planta primera	8,70
SUPERFICIE TOTAL DE LA VIVIENDA	86,28