




SHUNT TIPO A

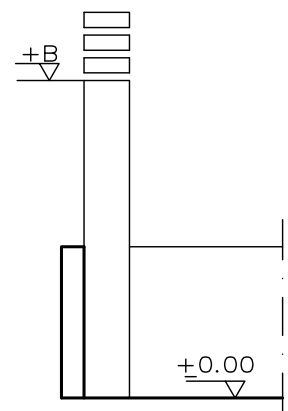


SHUNT TIPO B

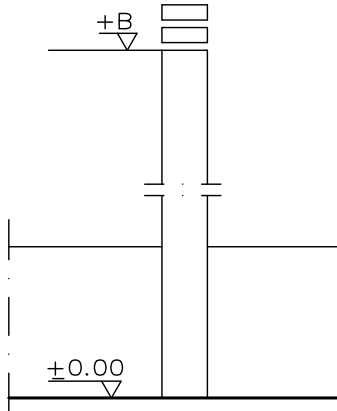



SHUNT TIPO C

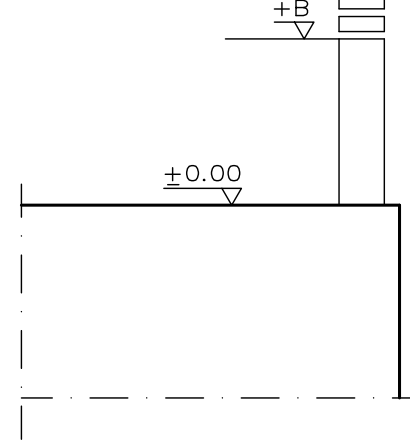

DETALLE A

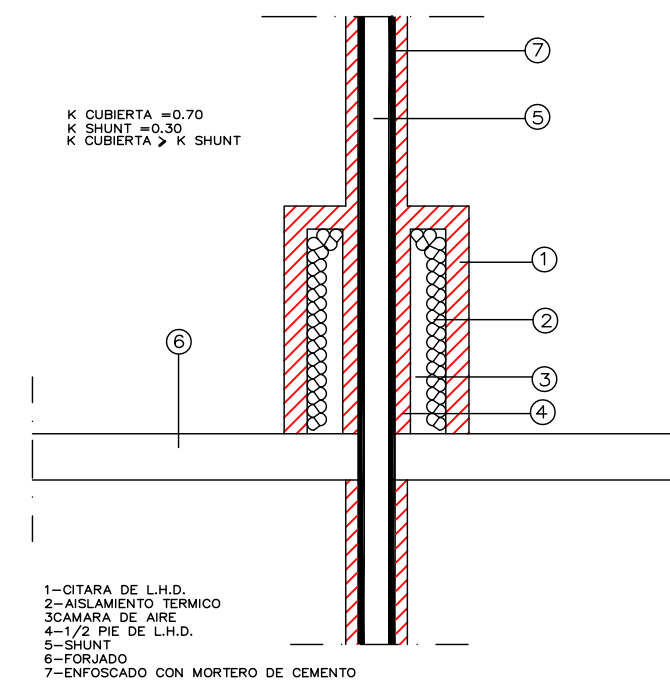

ART. 2.22 VENTILACION
NTE-ISV Cálculo de la altura H sobre cubierta

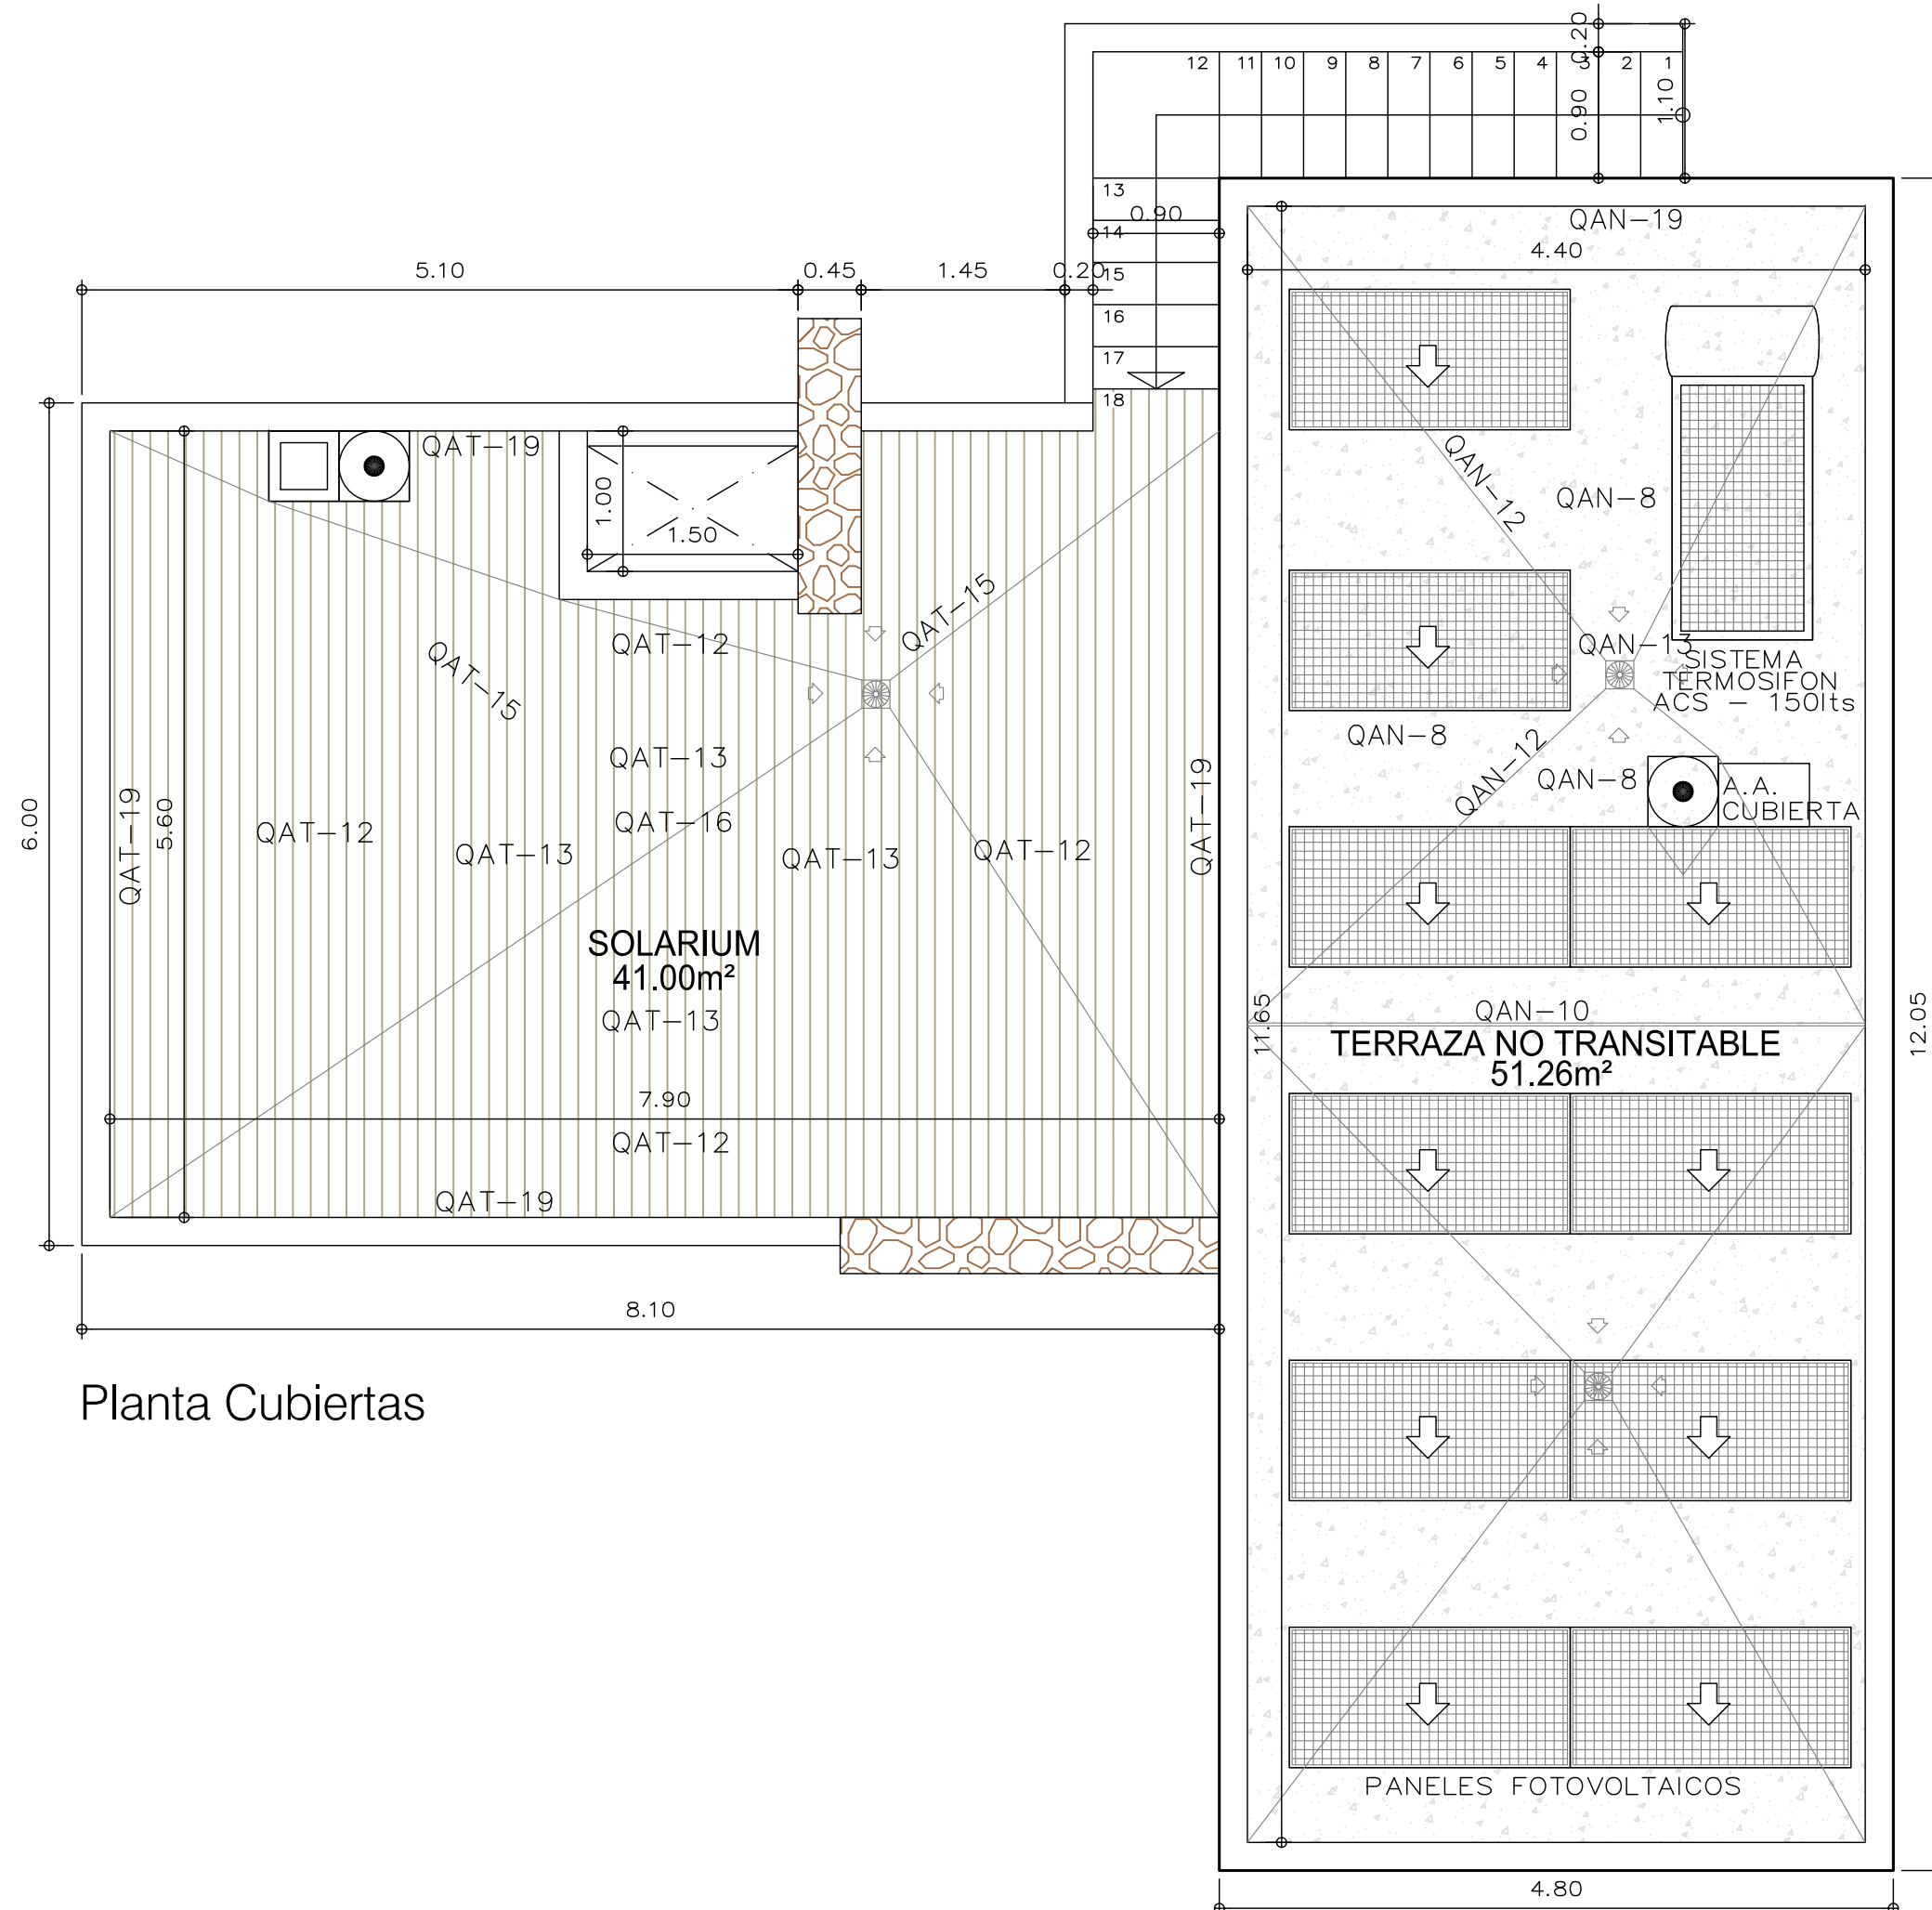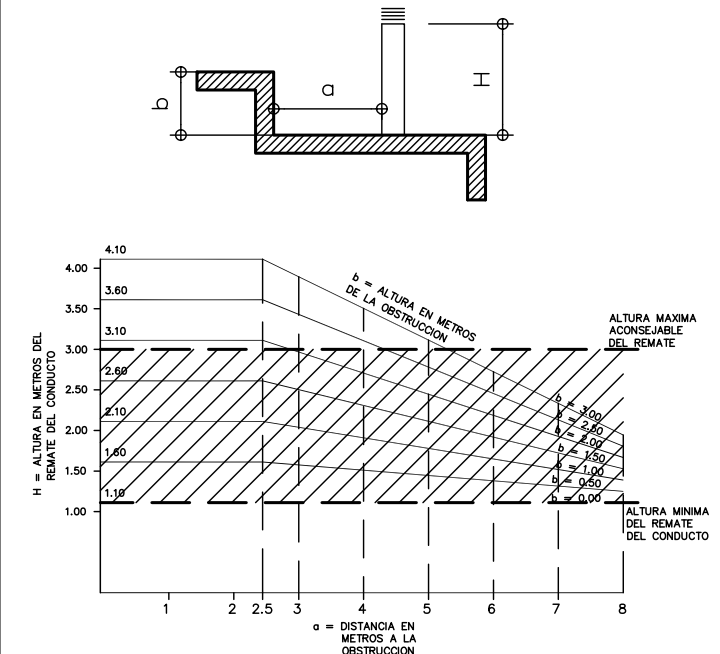

Planta Cubiertas

LEYENDA DE CUBIERTAS TRANSITABLES

	Ventilación mecánica de cocinas
	Aspirador para ventilación mecánica de Vivienda
QAT-12	Faldón de hormigón aligerado
QAT-13	Faldón sobre tabiquillos
QAT-14	Junta de dilatación
QAT-15	Limahoya
QAT-16	Encuentro con cazoleta
QAT-17	Canalón en faldón de hormigón aligerado
QAT-18	Canalón en faldón sobre tabiquillos
QAT-19	Encuentro de faldón de hormigón aligerado con paramentos
QAT-20	Encuentro de faldón sobre tabiquillos con paramentos
QAT-21	Borde libre de faldón de hormigón aligerado

LEYENDA DE CUBIERTAS

	VENTILACION MACANICA DE COCINAS
	Aspirador para ventilación mecánica de Vivienda
QAN-8	FALDON DE HORMIGON Y MEMBRANA AUTOPROTEGIDA
QAN-12	LIMAHOYA
QAN-13	ENCUENTRO DE FALDON CON SUMIDERO
QAN-19	ENCUENTRO DE FALDON DE HORMIGON ALIGERADO CON PARAMENTOS
QAN-10	JUNTA DE DILATACION EN FALDONES CON MEMBRANA AUTOPROTEGIDA

CUADRO DE SUPERFICIES UTILES
VIVIENDA (m2)

DEPENDENCIAS	Vivienda
PORCHE 50%	0,40
HALL	2,05
SALON-COMEDOR-COCINA	37,20
PASO	4,65
DORMITORIO 1	12,25
BAÑO 1	3,75
DORMITORIO 2	7,40
BAÑO 2	3,75
ESTUDIO	14,30
BAÑO 2	3,75
TRASTERO	2,70
TOTAL SUP. UTIL VIV.	92,20
SUPERFICIES CONSTRUIDAS	(m²)
PLANTA BAJA 100%	106,88
PLANTA BAJA PORCHE 50%	0,40
TOTAL, SUPERFICIE COSNTRUIDA VIVIENDA	107,28
SUPERFICIE LAMINA DE AGUA - PISCINA	15,00
VOLUMEN DE AGUA, PISCINA	22,20m³

TIPO DE PROYECTO:

**Básico y
Ejecución**

DEFINICION DE PROYECTO:

Vivienda unifamiliar aislada y
piscina

SITUACION:

C/ Reina Sofía, esq. C/ Pablo Picasso
03178 Benijófar (Alicante)

PROMOTOR:

D. Daniel HAFSTEINSSON
Dª. Hafdis SVERRISDOTTIR

REF. PROYECTO:

46 / 2021

FECHA:
Marzo / 2022

Nº PLANO:

04

ESCALA:
1 / 50

NOMBRE PLANO:

PLANTA CUBIERTAS, DISTRIBUCION
COTAS Y SUPERFICIES

ARQUITECTO:

D. RAFAEL FOLLANA MONTESINOS
Nº COLEGIADO: 12.960