


PLANTA SÓTANO

SUPERFICIE CONSTRUIDA PLANTA SÓTANO: 248.44 m²

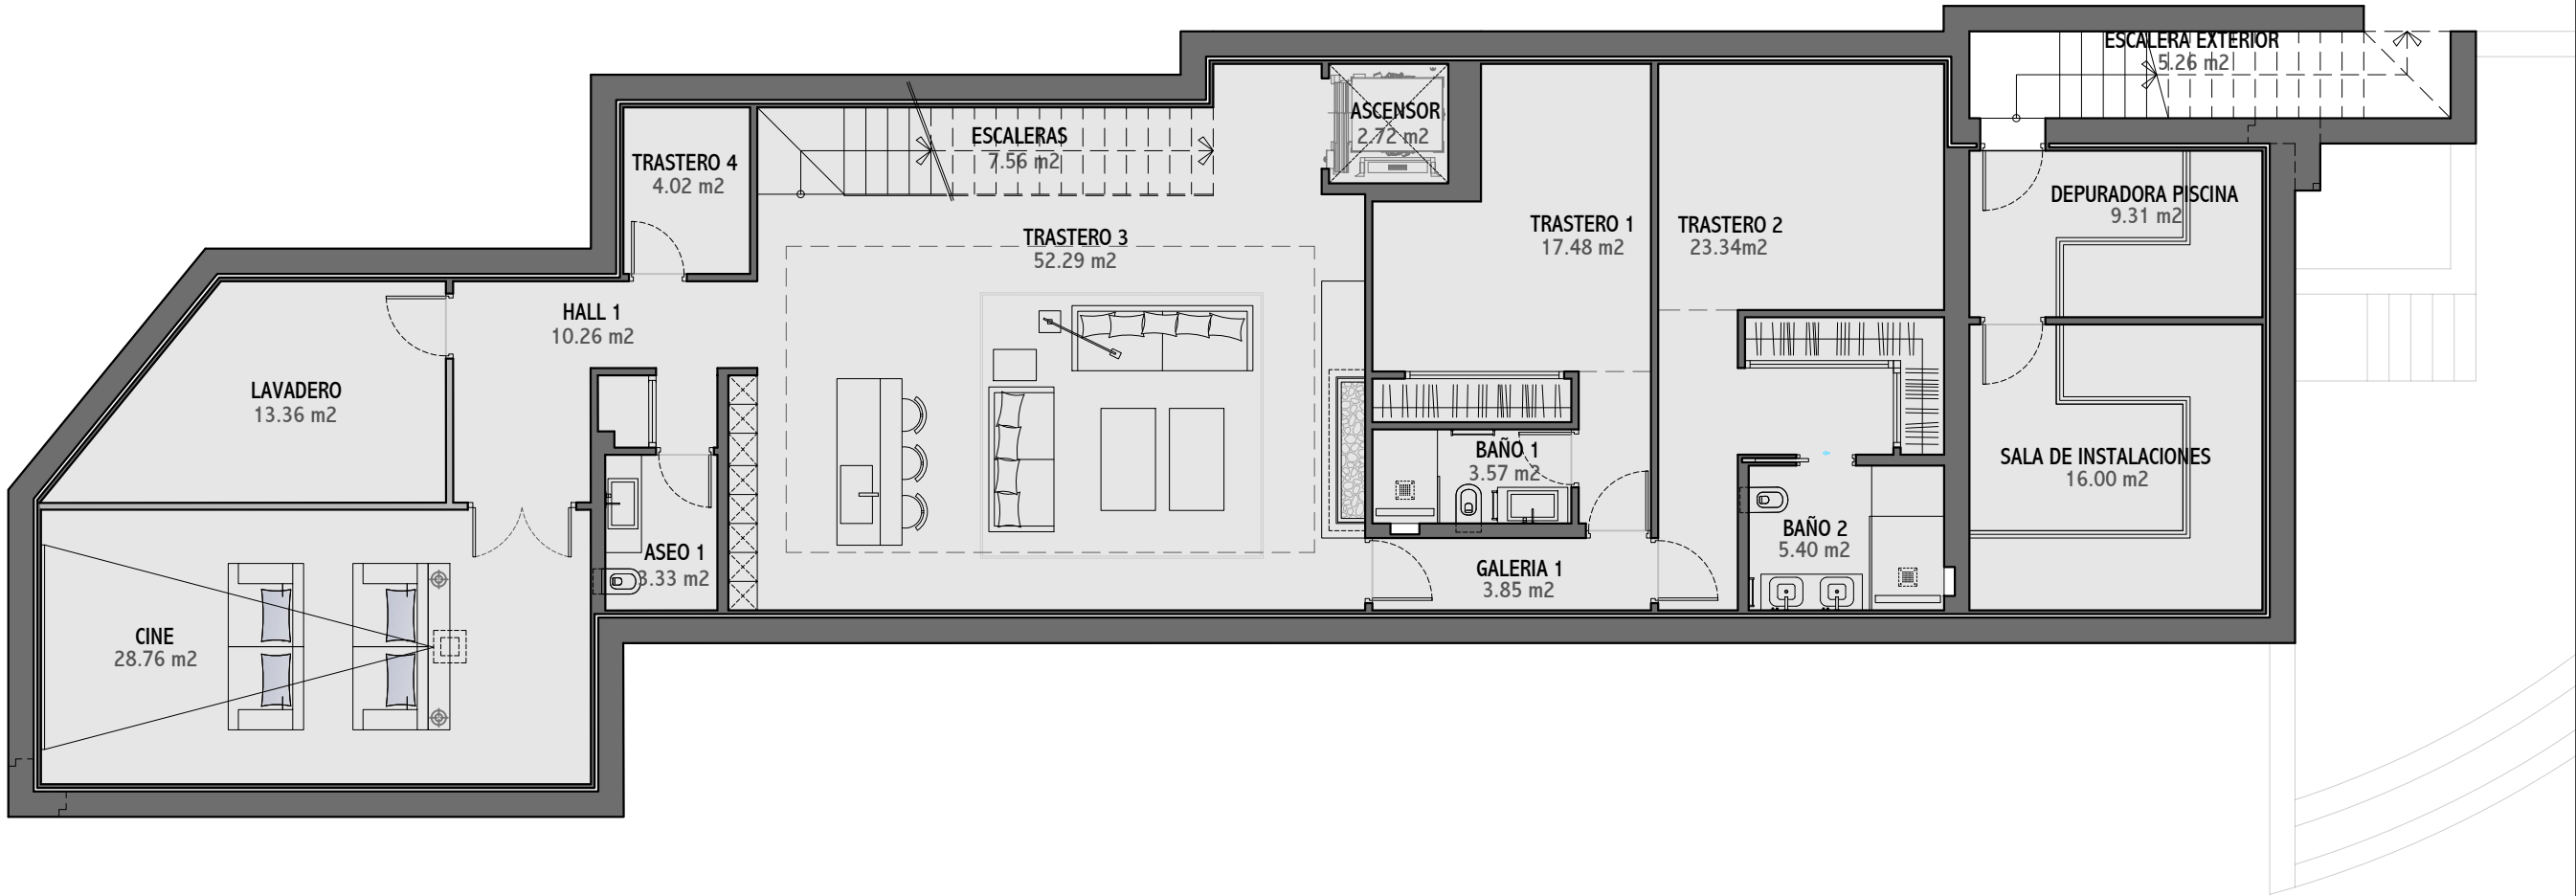

URB TORREMAR C/WASHINGTON PARCELA 43B, BENALMADENA (MALAGA)
ESCALA 1/150

PLANTA BAJA

SUPERFICIE CONSTRUIDA PLANTA BAJA: 131.83 m²

SUPERFICIE UTIL PARKING: 60.78 m²

SUPERFICIE UTIL PISCINA: 55.92 m²

SUPERFICIE UTIL TERRAZA 1: 21.94 m²

SUPERFICIES UTILES PORCHES 1 y 2: 55.00 m²

SUPERFICIE UTIL CHILL-OUT: 7.96 m²



URB TORREMAR C/WASHINGTON PARCELA 43B, BENALMADENA (MALAGA)
ESCALA 1/100

PLANTA ALTA

SUPERFICIE CONSTRUIDA PLANTA ALTA: 134.75 m²

SUPERFICIES UTILES PORCHES 3 y 4: 32.89 m²

