


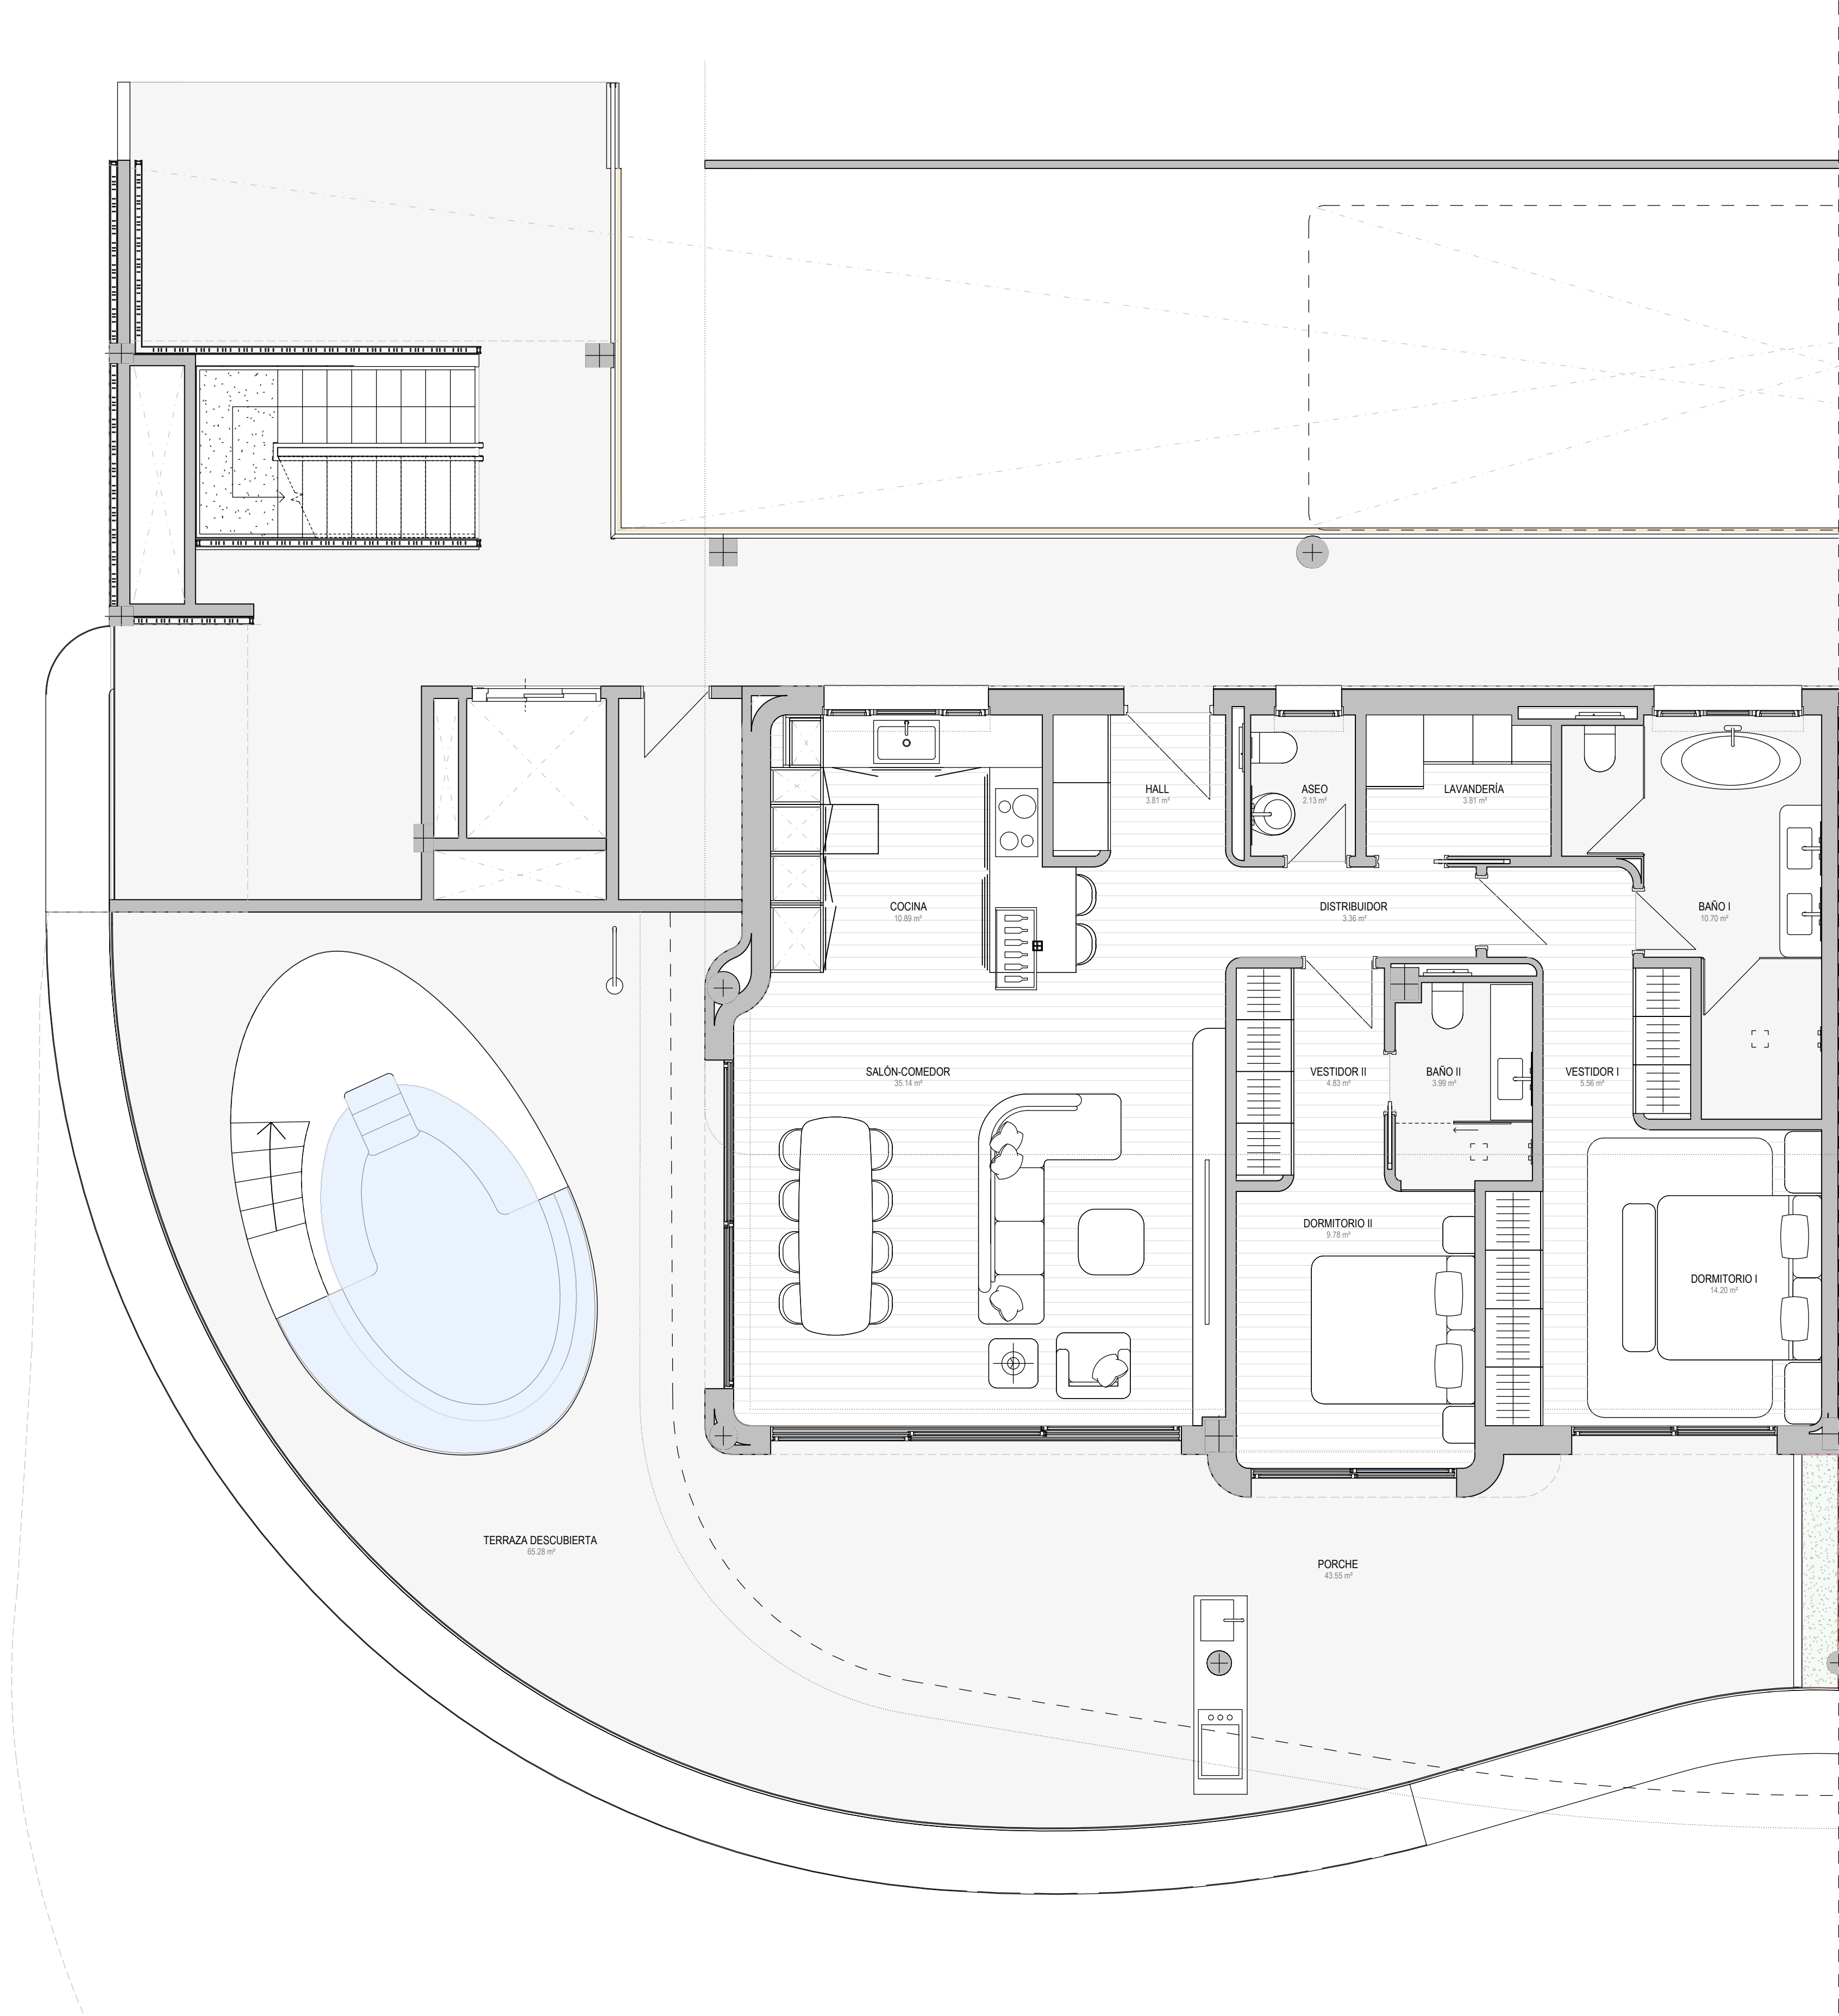


PLANTA PRIMERA _ VIVIENDA 12A
ESCALA 1: 50

VIVIENDA 12A		
SUPERFICIES CONSTRUIDAS VIVIENDA		
Sup. Vivienda	129,24	m ²
Sup. Vivienda + PPZC	184,82	m ²
Sup. Terraza	120,17	m ²
Sup. Trastero 08	11,94	m ²
Sup. Plaza de garaje 19	14,95	m ²
Sup. Plaza de garaje 20	14,95	m ²

SUPERFICIES VIVIENDA SEGÚN DECRETO 218/2005		
Sup. Útil Vivienda*	119,02	m ²
Sup Construida Vivienda*	304,99	m ²

*calculo según Decreto 218/2005:
La superficie útil se define como la superficie del suelo interior de la vivienda y el 50% de espacios exteriores privativos (limitándose al 10% de la útil interior).
La superficie construida se define como la superficie construida interior, la de lasterrazas privativas y la parte proporcional de sus elementos comunes.

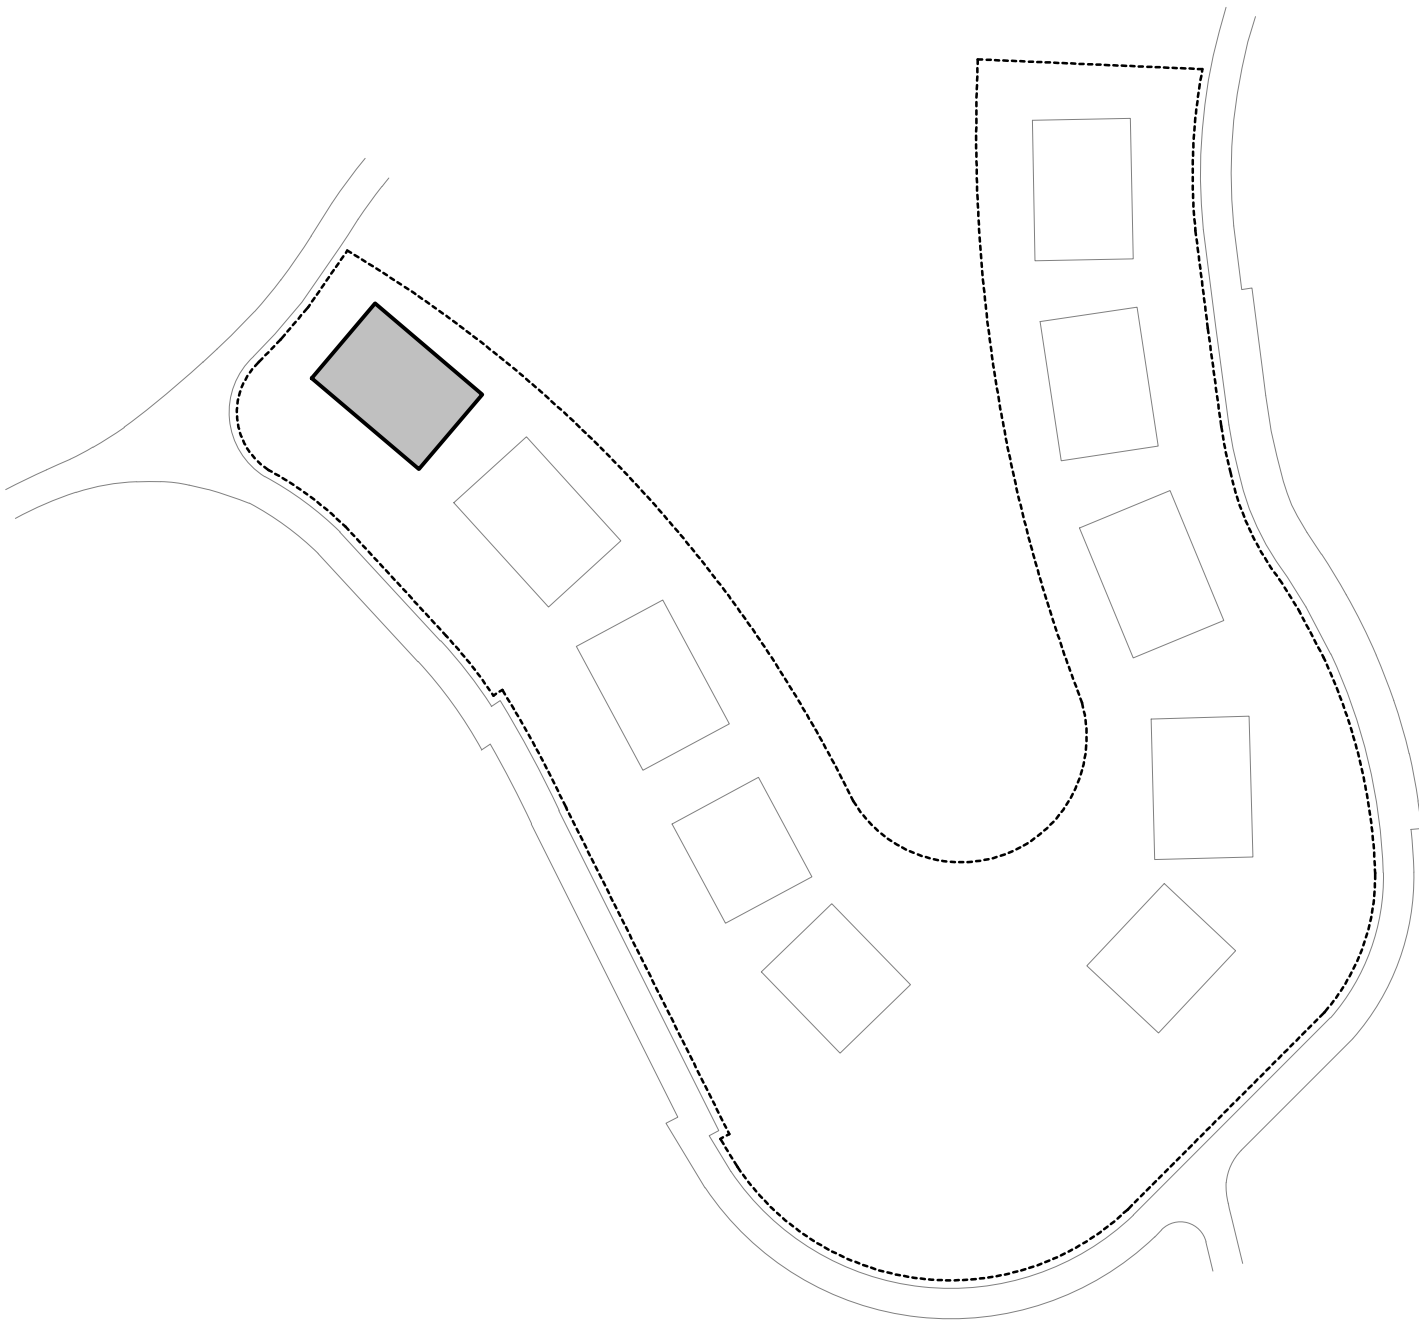

PORTAL 01											
BLOQUE				BLOQUE				BLOQUE			
01	02	03	04	05	06	07	08	09	10	11	12
13A	13B	13C	13D	4	14E	14F	14G	14H	24A	24B	4
12A	12B	12C	12D	3	13E	13F	13G	13H	23A	23B	3
11A	11B	11C	11D	2	12E	12F	12G	12H	22A	22B	2
				1					21D	21E	1
				0							0

PLANO:
VIVIENDA 12A // PLANTA PRIMERA