



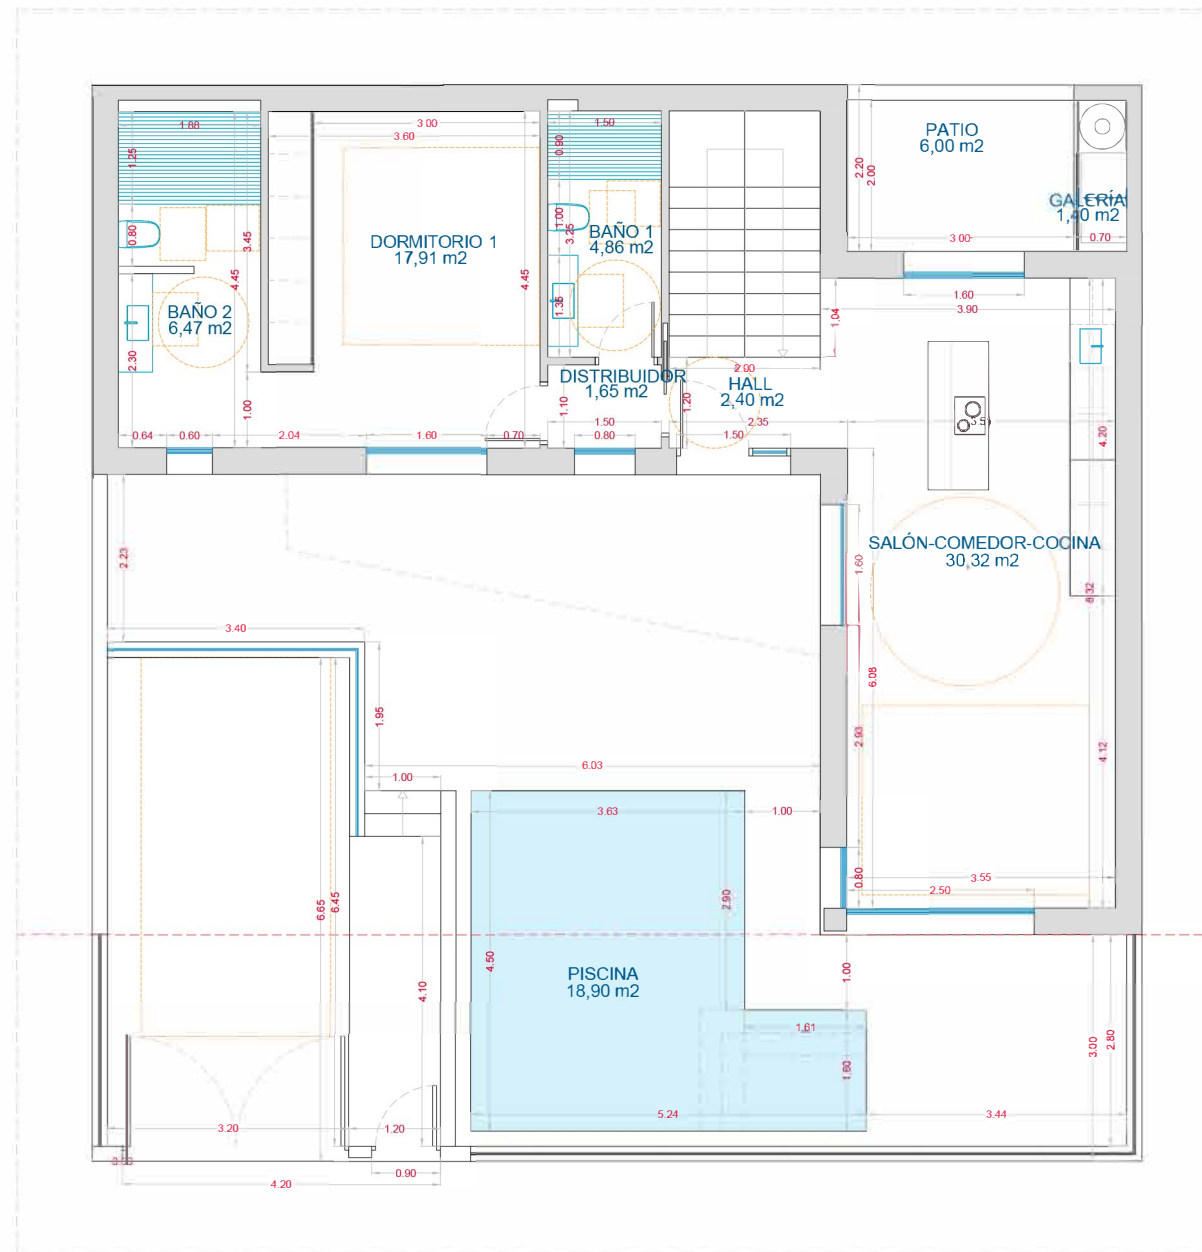

PLANTA BAJA

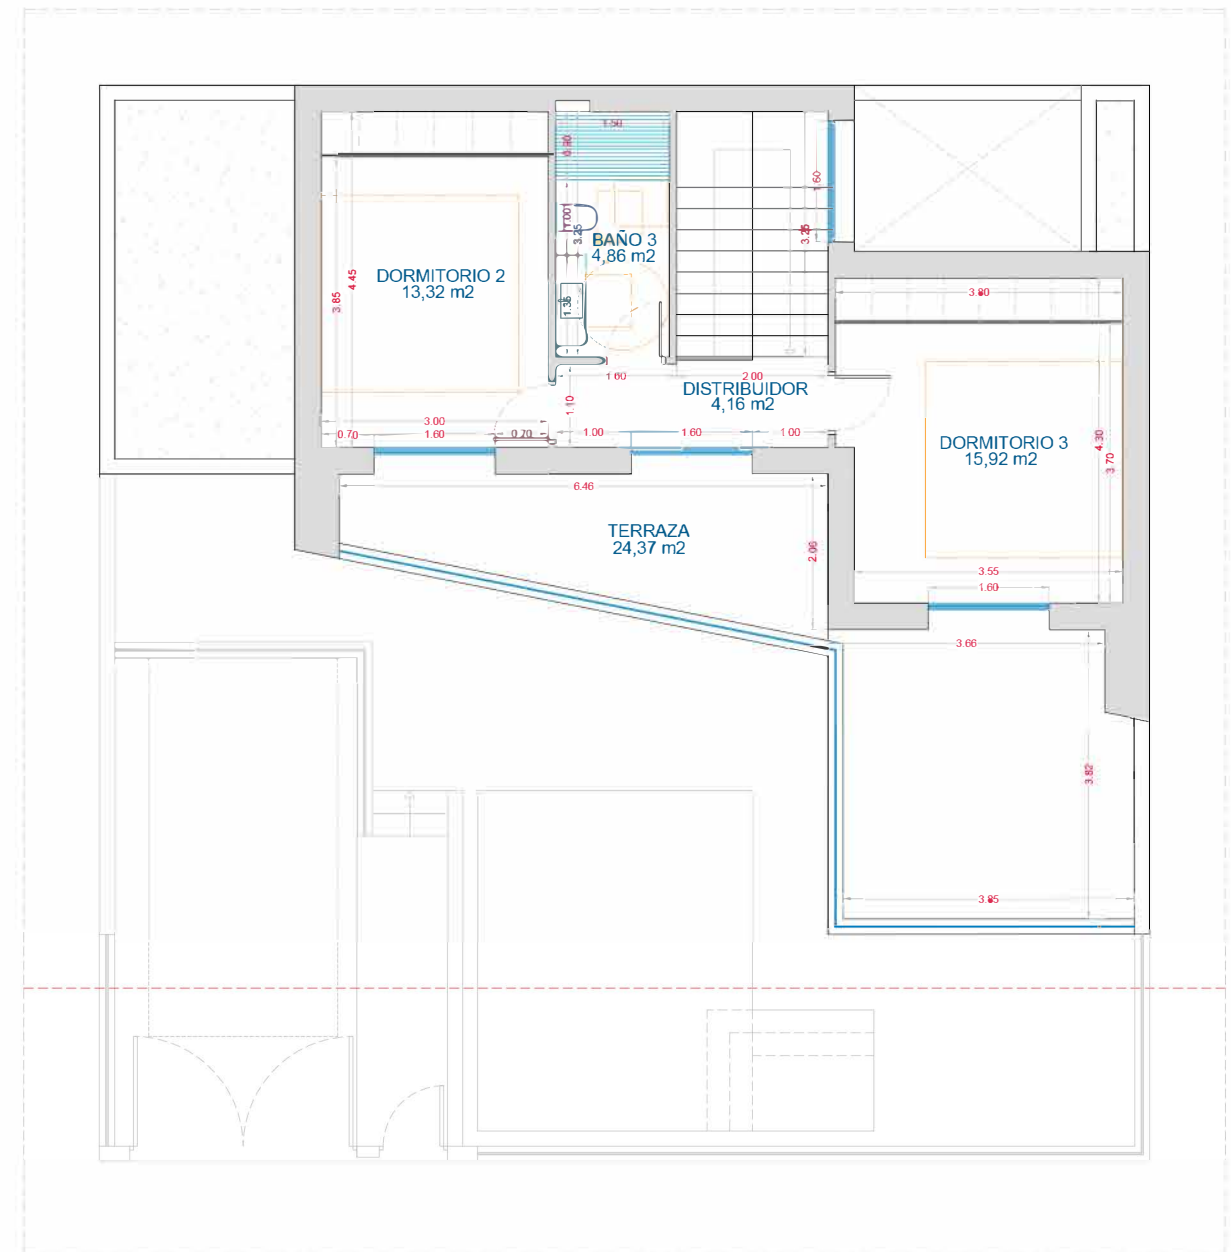

PLANTA PISO



PROYECTO BASICO Y EJECUCION DE:
SEIS VIVIENDAS UNIFAMILIARES ADOSADAS
CON PISCINAS PRIVADAS

PLANO DE:
VIVIENDA TIPO
COTAS Y SUPERFICIES

FECHA:
SEPT-2024

ESCALA:
1/100

PLANO N°:
04