


PLANTA BAJA






PLANTA ALTA

PLANTA BAJA

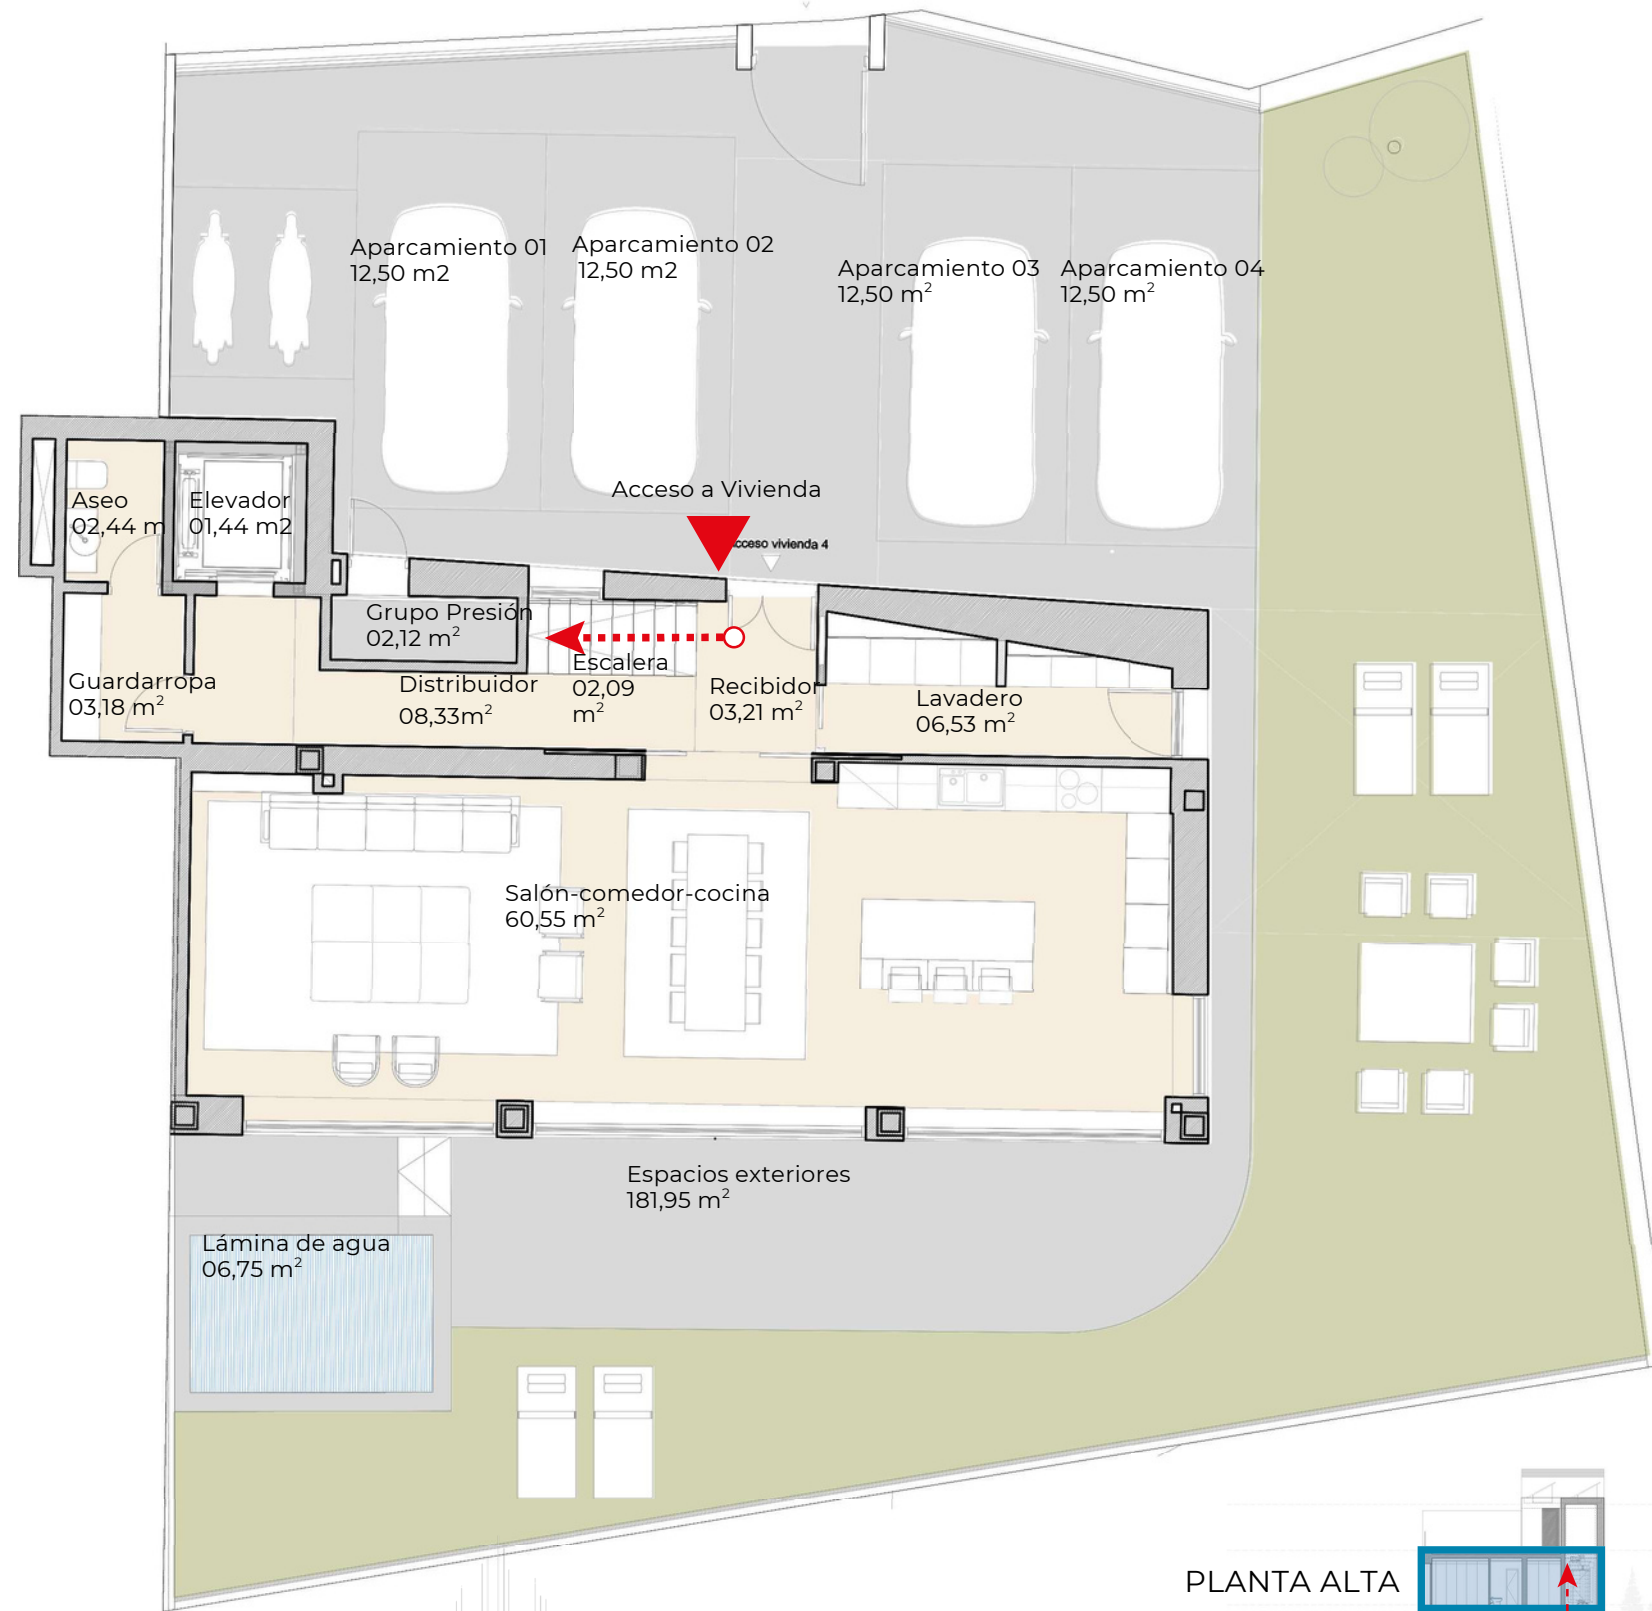

Superficie útil cerrada de vivienda Pl. Baja	89,89 m ²
Superficie const. cerrada de vivienda Pl. Baja	114,14 m ²
Superficie de jardín	101,06 m ²
Superficie útil cerrada TOTAL de vivienda	171,48 m ²
Superficie const. cerrada TOTAL de vivienda	236,50 m ²
Superficie útil de vivienda	188,63 m ²
Superficie const. de vivienda	253,65 m ²

ESCALA 1:100/A3

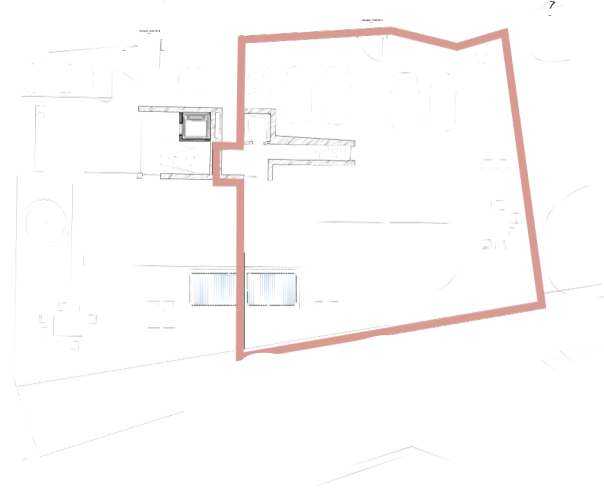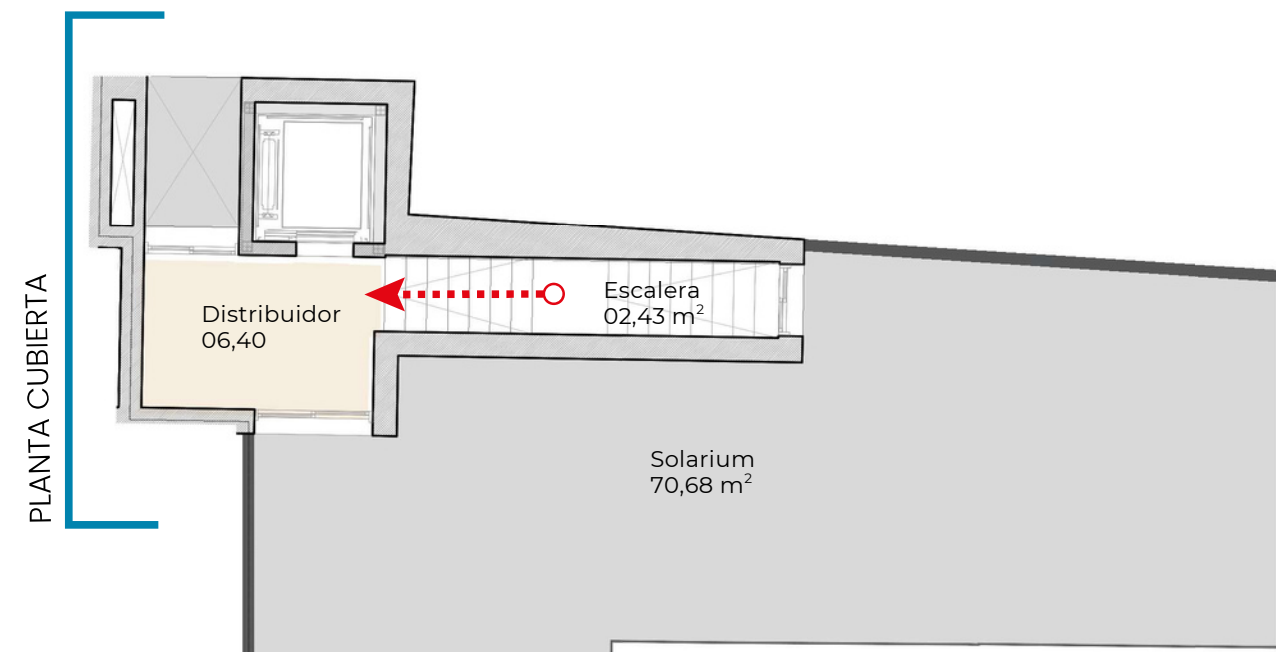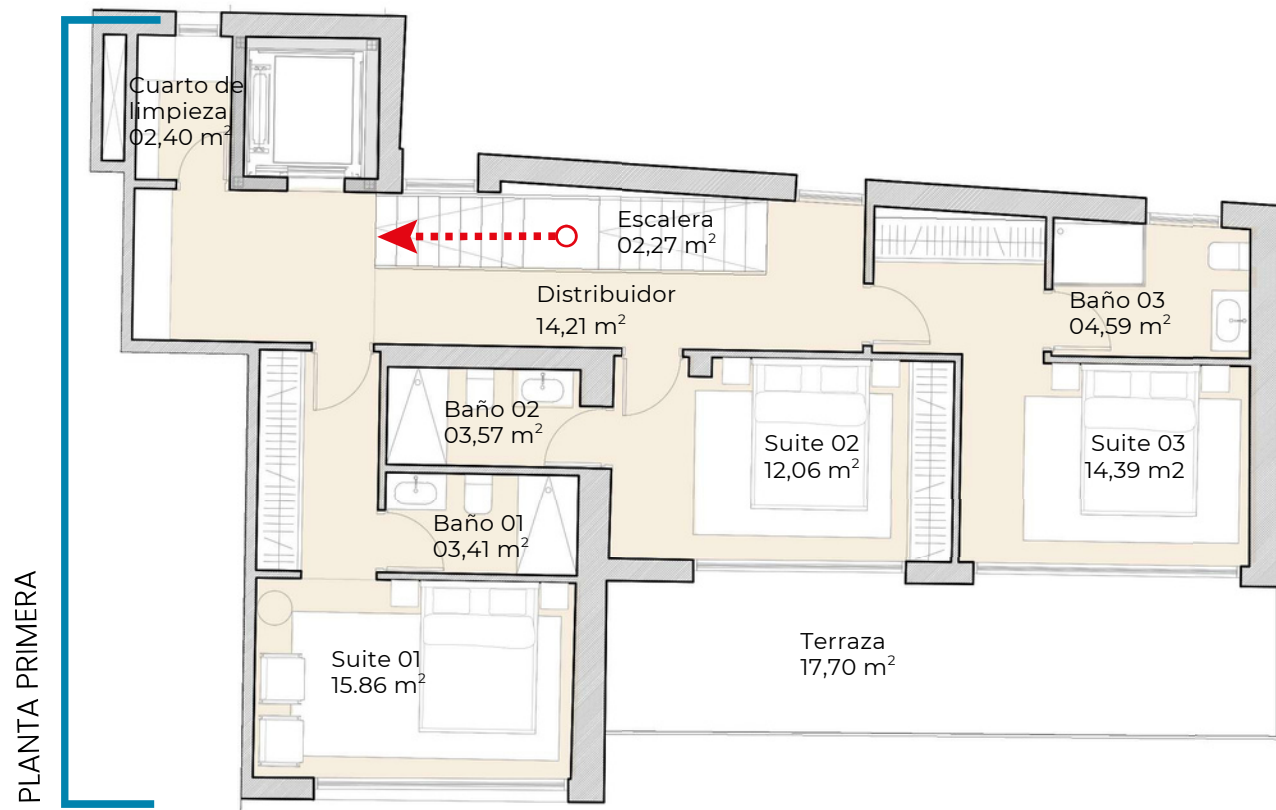

Superficie útil cerrada de vivienda Pl. Alta	72,76 m ²
Superficie const. cerrada de vivienda Pl. Alta	100,34 m ²
Sup. útil cerrada de vivienda Pl. Cubierta	08,83 m ²
Sup. const. cerrada de vivienda Pl. Cubierta	22,02 m ²
Superficie útil cerrada TOTAL de vivienda	171,48 m ²
Superficie const. cerrada TOTAL de vivienda	236,50 m ²
Superficie útil de vivienda	188,63 m ²
Superficie const. de vivienda	253,65 m ²

ESCALA 1:100/A3