
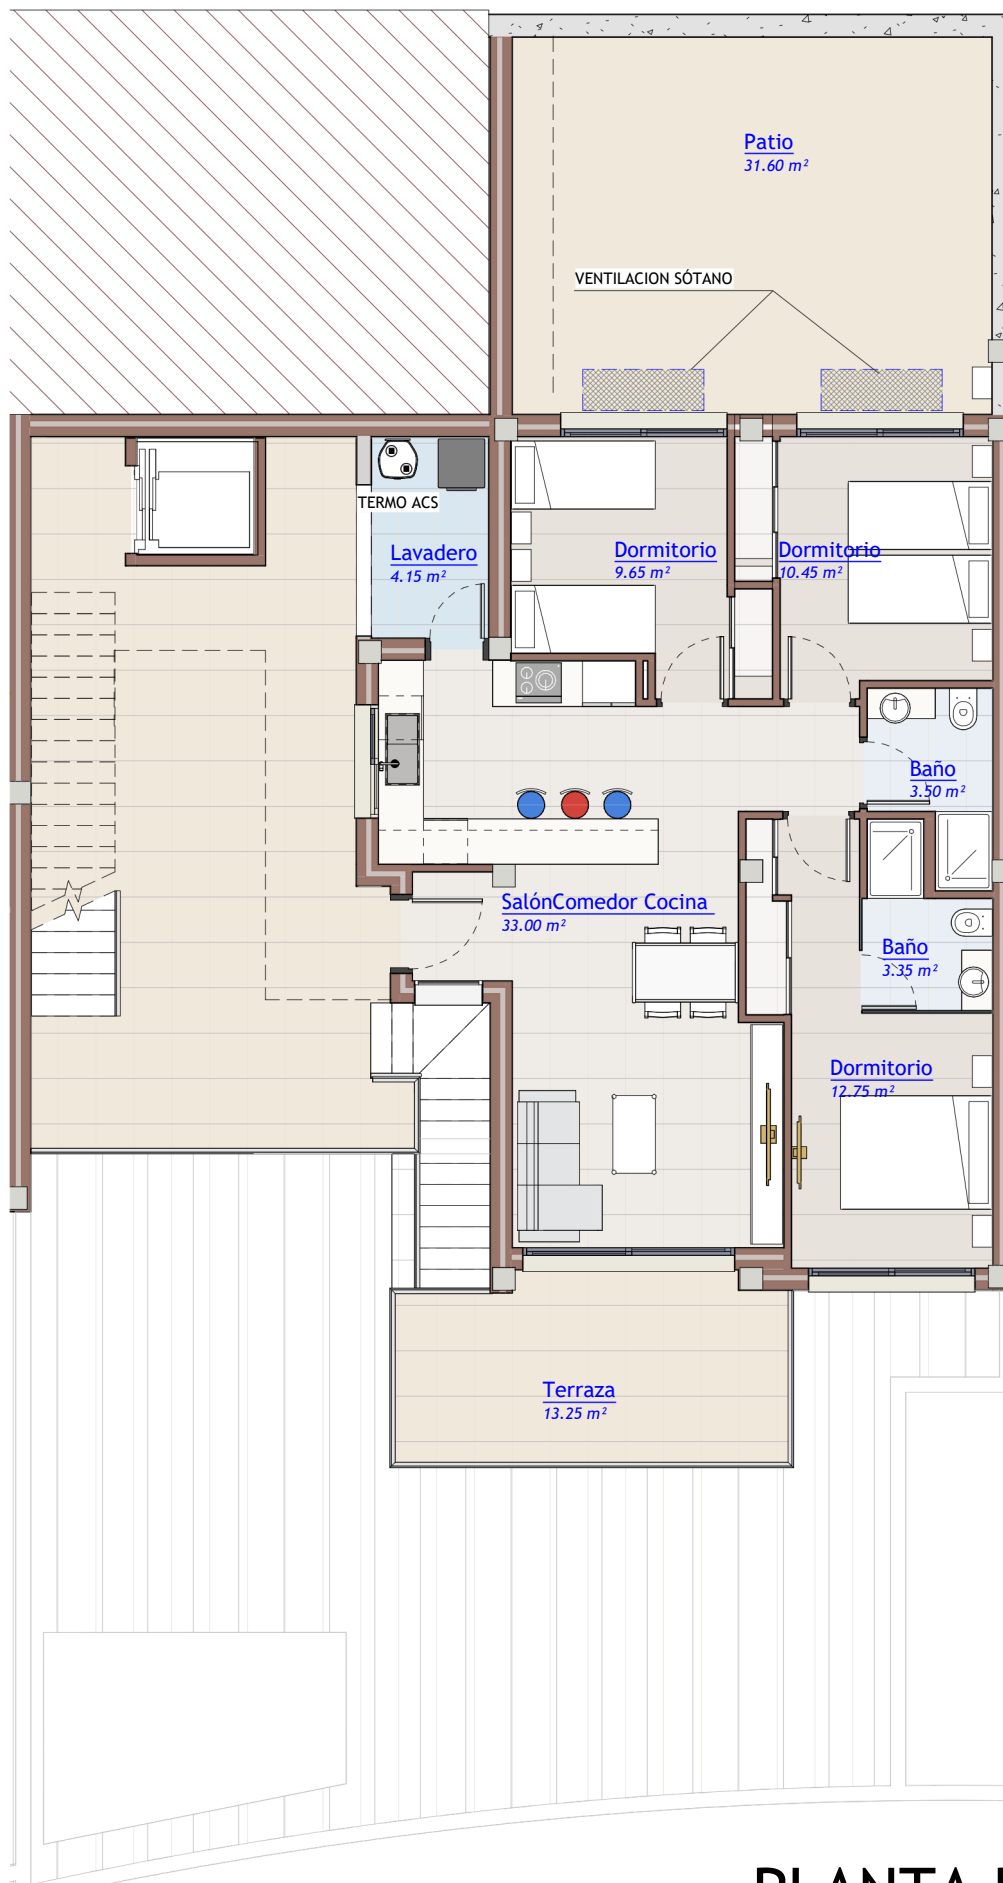



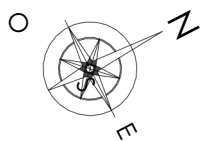


0 0,5 1 2 3 4 5

ESCALA: 1/100

PLANTA BAJA VIVIENDA N° 35B

Representación gráfica sin valor contractual sujeta a posibles cambios. La propiedad se reserva los derechos a llevar a cabo modificaciones motivadas por motivos técnicos y cumpliendo la normativa vigente.

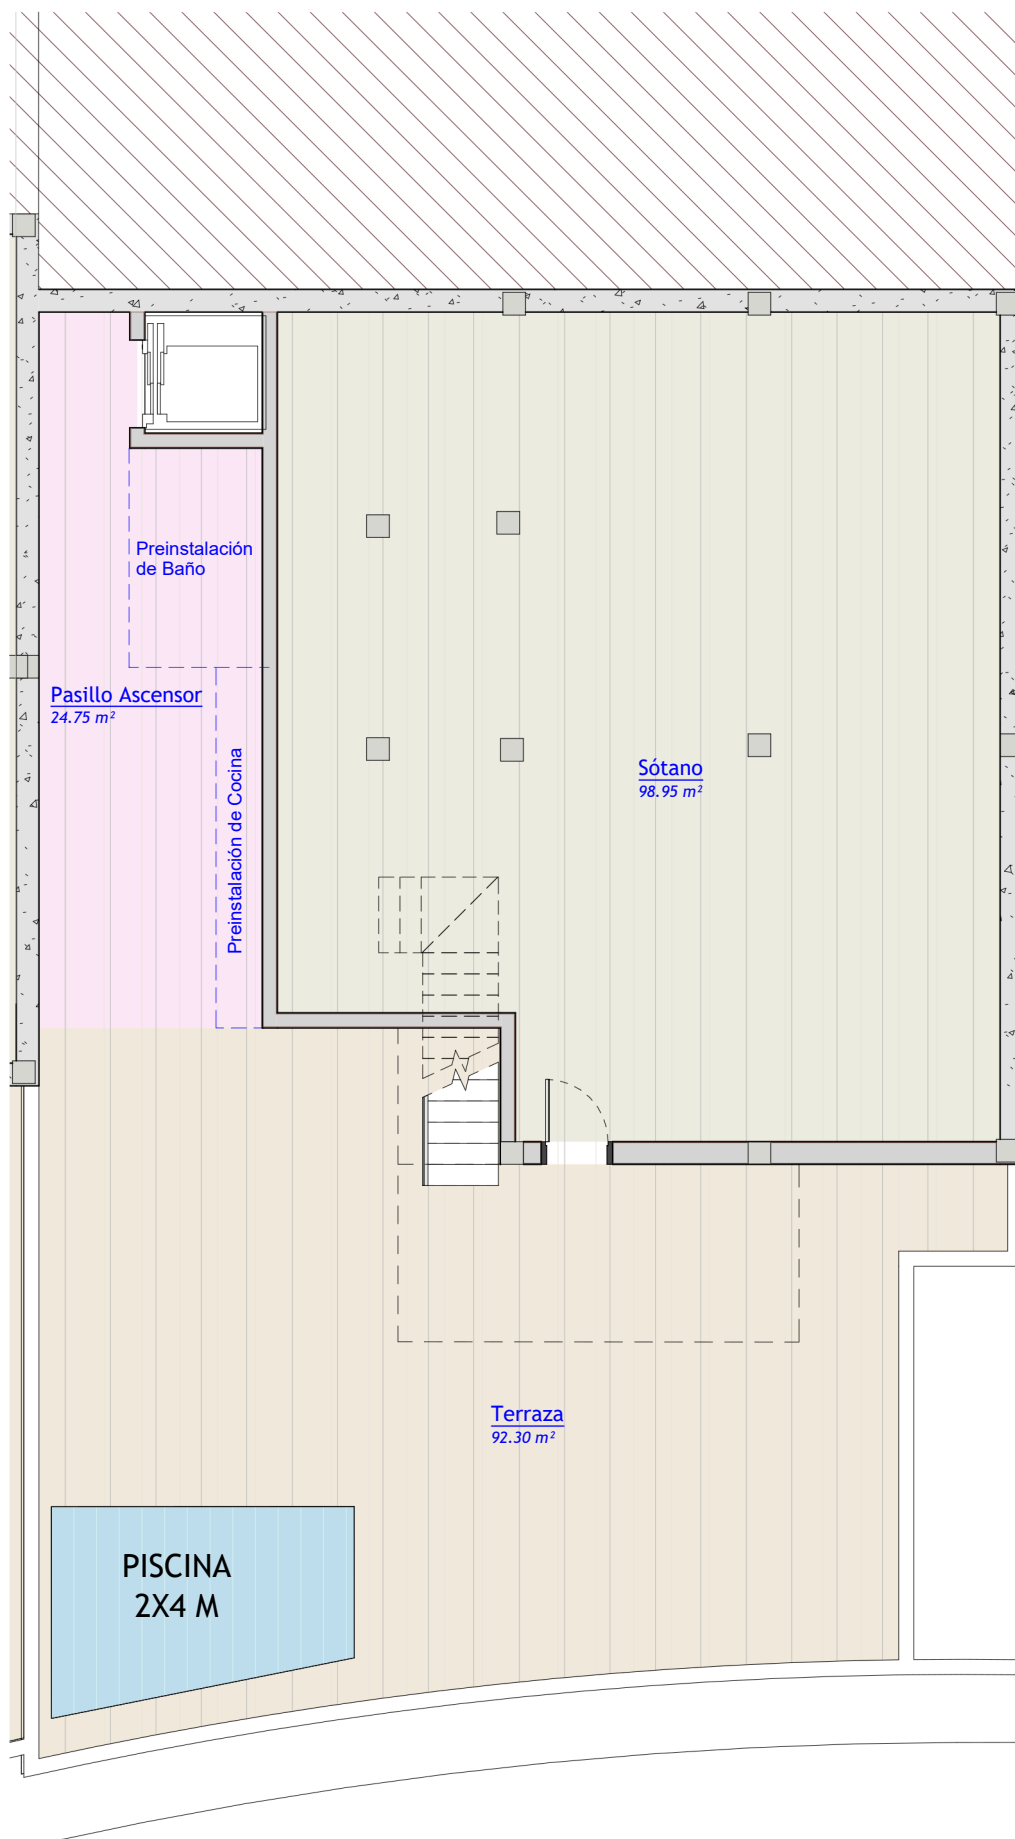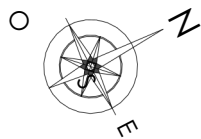

0 0,5 1 2 3 4 5

ESCALA: 1/100

PLANTA SOTANO VIVIENDA N° 35B

Representación gráfica sin valor contractual sujeta a posibles cambios. La propiedad se reserva los derechos a llevar a cabo modificaciones motivadas por motivos técnicos y cumpliendo la normativa vigente.