

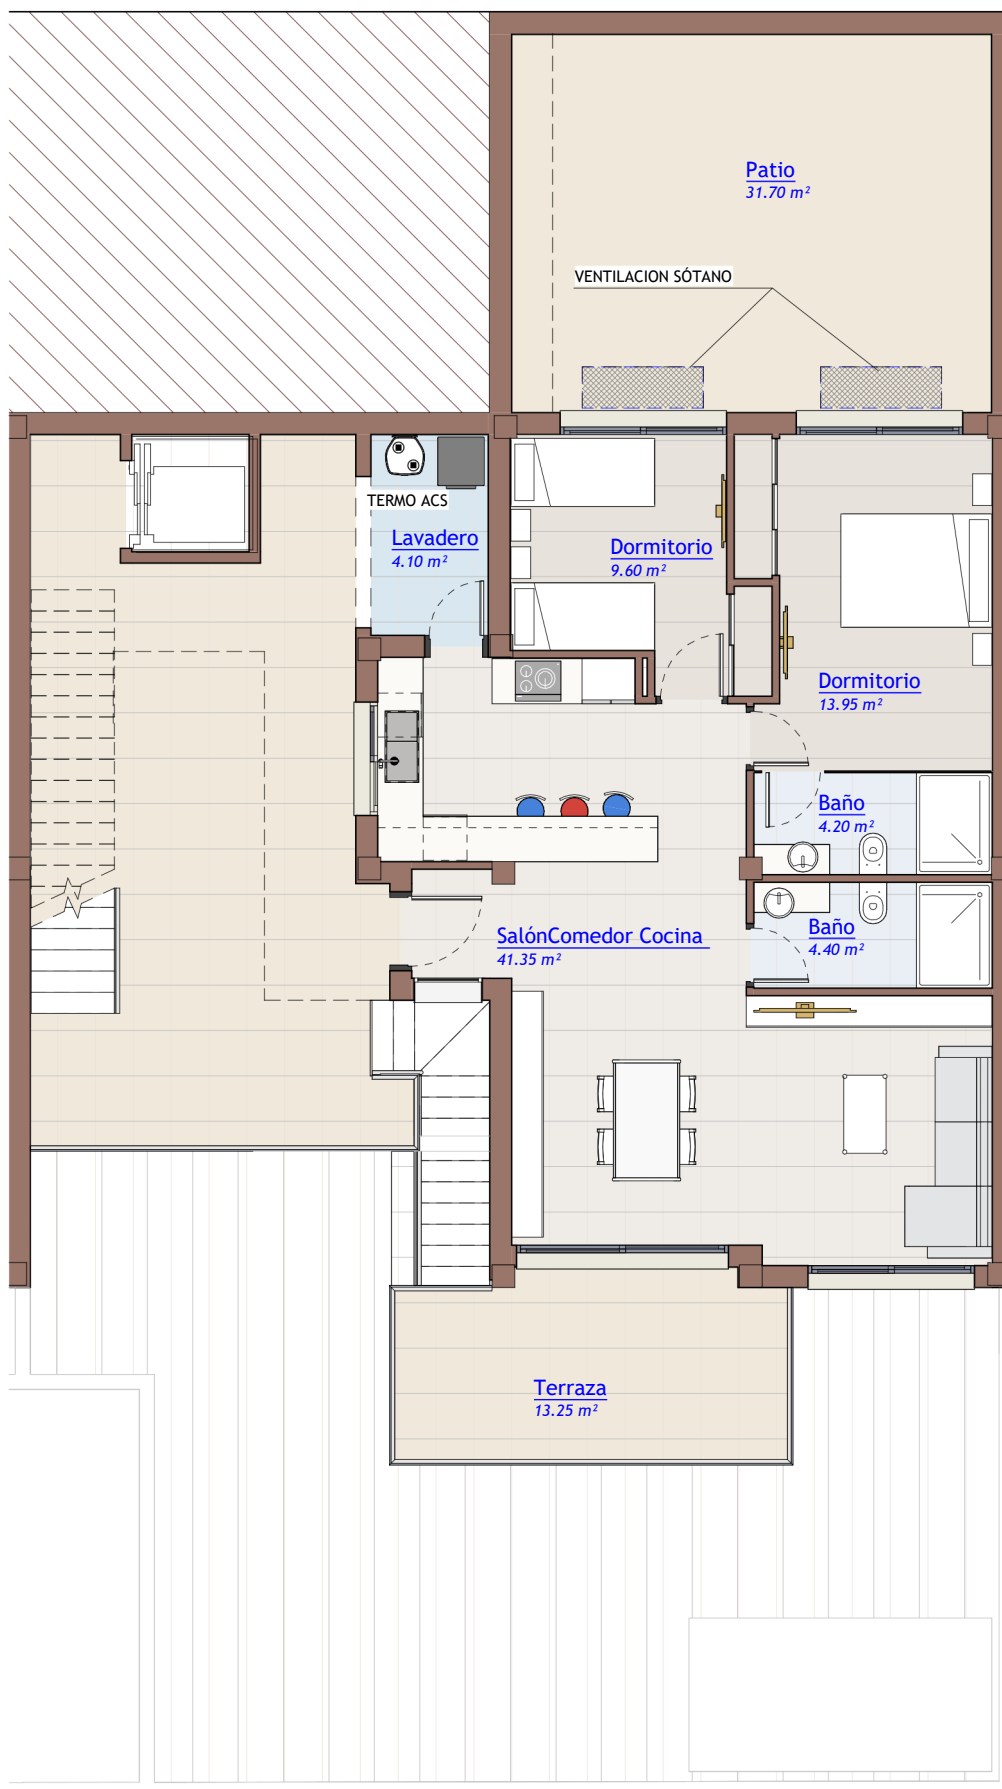
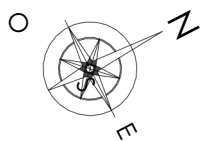


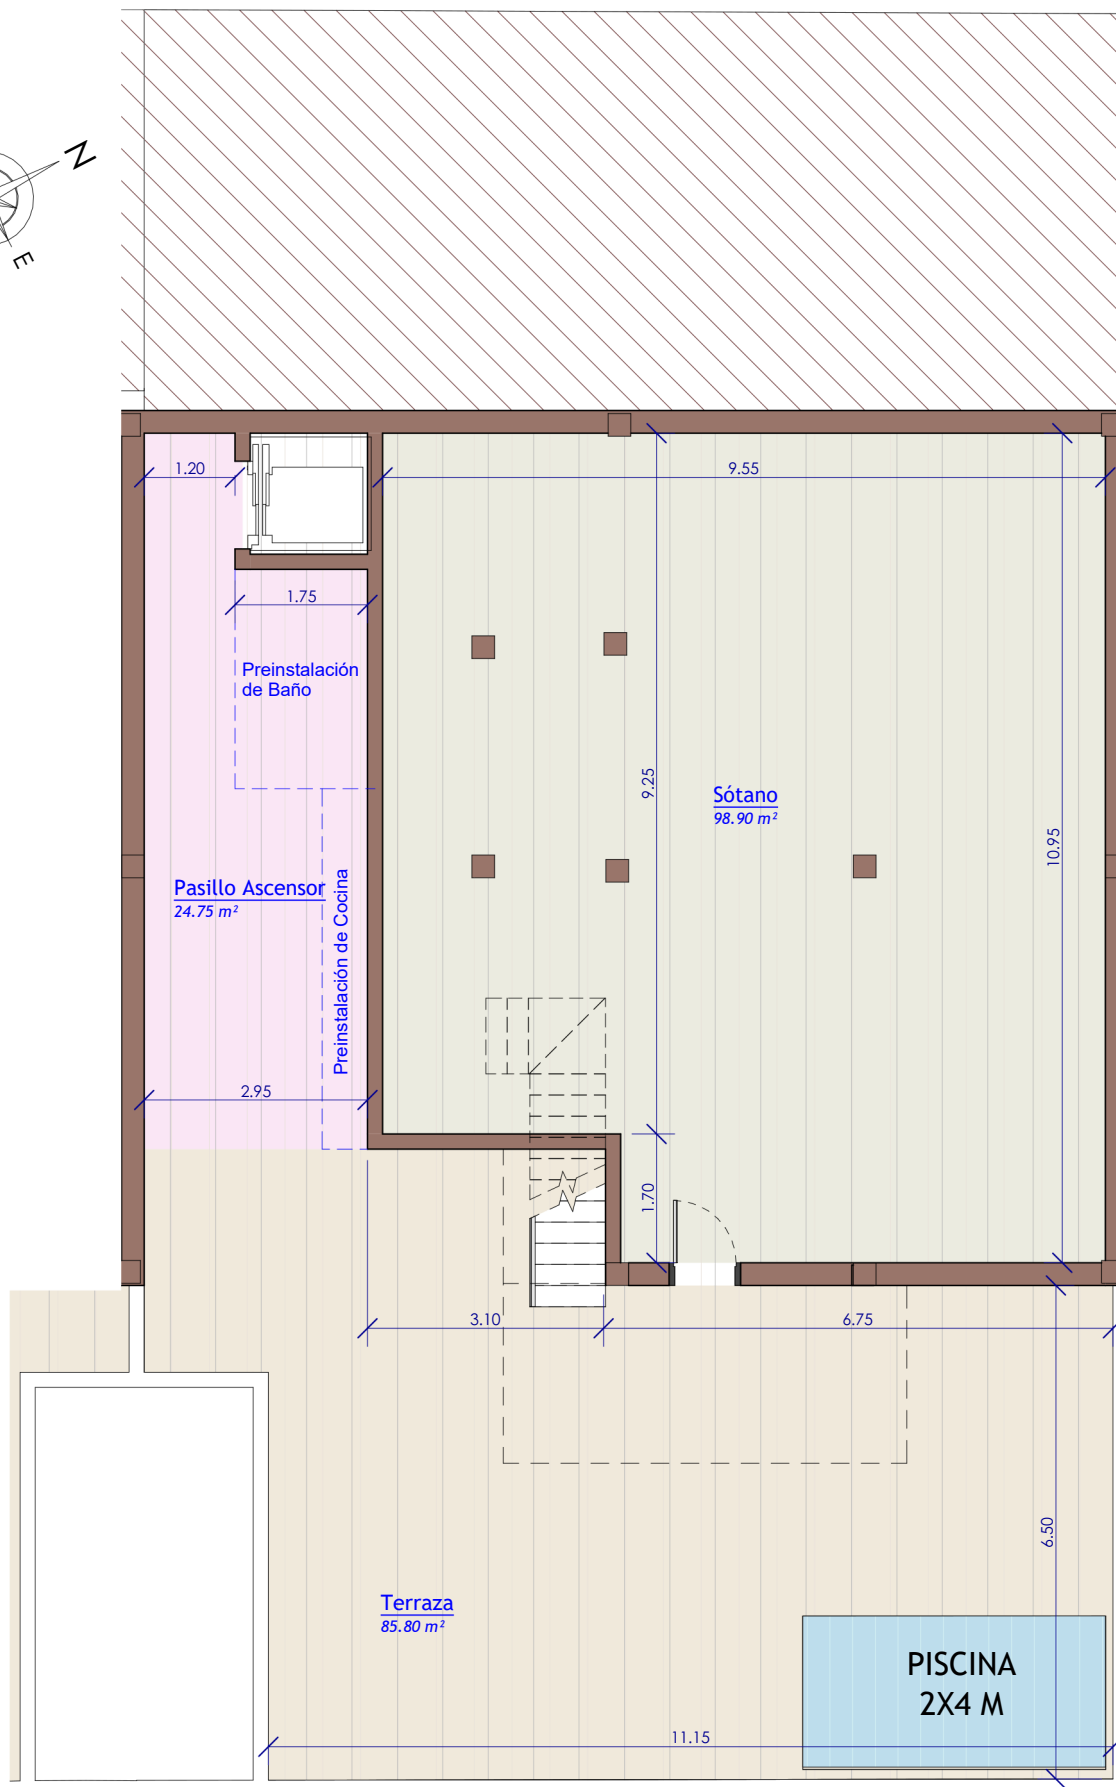

ESCALA: 1/100

PLANTA BAJA VIVIENDA N° 36B

Representación gráfica sin valor contractual sujeta a posibles cambios. La propiedad se reserva los derechos a llevar a cabo modificaciones motivadas por motivos técnicos y cumpliendo la normativa vigente.

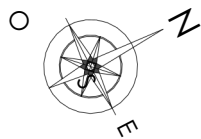

CALLE INTERIOR DE LA URBANIZACION



ESCALA: 1/100

PLANTA SOTANO

VIVIENDA N° 36B

Representación gráfica sin valor contractual sujeta a posibles cambios. La propiedad se reserva los derechos a llevar a cabo modificaciones motivadas por motivos técnicos y cumpliendo la normativa vigente.