


PLANTA ALTA

Escala 1/100

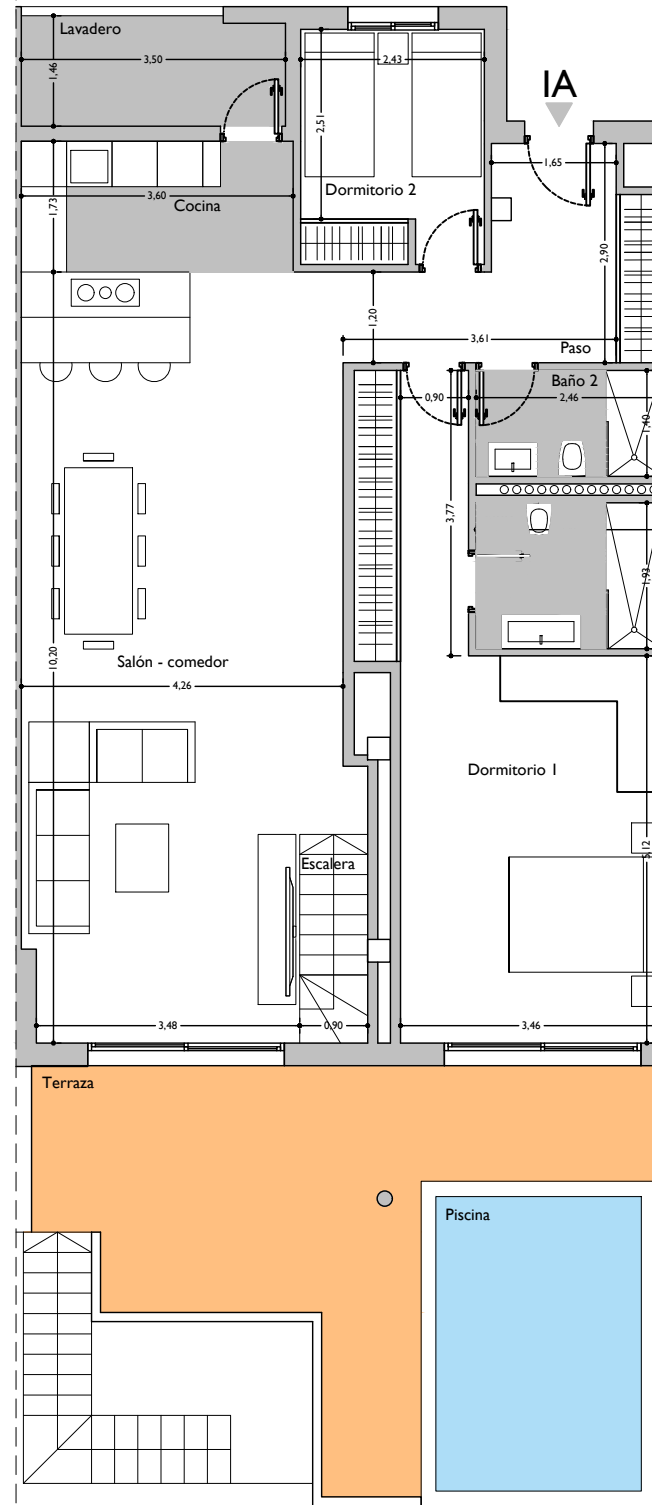

PLANTA BAJA

Escala 1/100

### CUADRO DE SUPERFICIES

VIVIENDA 1-2-1A	MÓDULO I
<b>PLANTA BAJA</b>	<b>SUP. ÚTIL</b>
PASO	3.97 m <sup>2</sup>
DORMITORIO 3	23.75 m <sup>2</sup>
BAÑO 3	4.00 m <sup>2</sup>
DORMITORIO 4	14.23 m <sup>2</sup>
BAÑO 4	4.63 m <sup>2</sup>
ESCALERA	3.62 m <sup>2</sup>
CUARTO TECNICO	11.45 m <sup>2</sup>
<b>TOTAL</b>	<b>65.65 m<sup>2</sup></b>

PATIO	7.31 m <sup>2</sup>
ESCALERA	4.85 m <sup>2</sup>

PLANTA PRIMERA	SUP. ÚTIL
PASO	8.40 m <sup>2</sup>
SALON - COMEDOR	39.19 m <sup>2</sup>
COCINA	8.90 m <sup>2</sup>
LAVADERO	5.00 m <sup>2</sup>
DORMITORIO 1	23.45 m <sup>2</sup>
BAÑO 1	4.75 m <sup>2</sup>
DORMITORIO 2	7.55 m <sup>2</sup>
BAÑO 2	3.45 m <sup>2</sup>

<b>TOTAL</b>	<b>100.69 m<sup>2</sup></b>
<b>TOTAL SUP. ÚTIL</b>	<b>166.34 m<sup>2</sup></b>
<b>TOTAL SUP. CONS. + COMUNES</b>	<b>263.99m<sup>2</sup></b>
<b>SUP. PLAZA GARAJE + COMUNES</b>	<b>76.60 m<sup>2</sup></b>

TERRAZA DESCUBIERTA	23.80 m <sup>2</sup>
PISCINA	13.35 m <sup>2</sup>

