


PLANTA BAJA

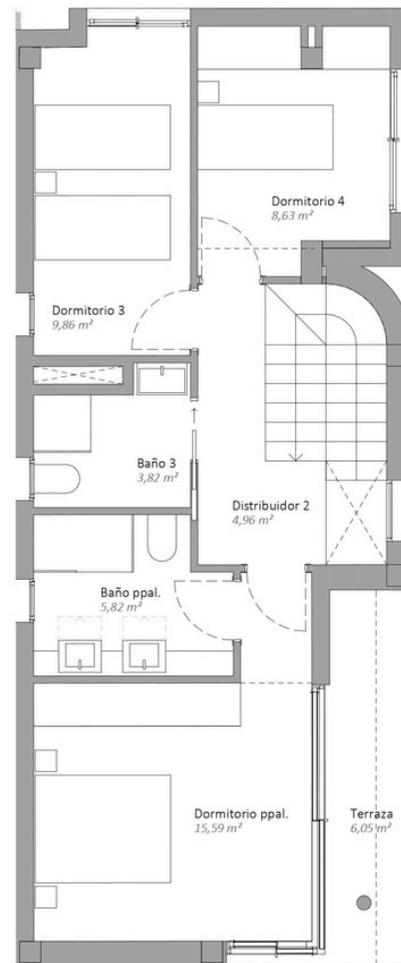

PLANTA PRIMERA


SUP. CONSTRUIDA TOTAL	SUP. CONSTRUIDA S/R
207,28 m ²	132,11 m ²

SUP. ÚTIL VIV. TIPO ED

INTERIOR S/RASANTE	
PLANTA BAJA	
Salón - comedor - cocina	29,55 m ²
Distr. 1	2,25 m ²
Dormitorio 2	11,10 m ²
Baño 2	4,39 m ²
Esc. PS-PB	2,10 m ²
Esc. PB-P1	2,17 m ²
	51,56 m ²
PLANTA PRIMERA	
Distribuidor 2	4,96 m ²
Dormitorio ppal.	15,59 m ²
Dormitorio 3	9,86 m ²
Dormitorio 4	8,73 m ²
Baño ppal.	5,82 m ²
Baño 3	3,82 m ²
Esc. PB-P1	2,10 m ²
	50,87 m ²
	102,43 m ²

SUP. ÚTIL VIV. TIPO ED

B/RASANTE PLANTA SÓTANO	
Garaje	35,87 m ²
Vestibulo previo	2,04 m ²
C. instalaciones	6,55 m ²
	44,46 m ²
	44,46 m ²
	146,89 m ²
EXTERIOR S/RASANTE PLANTA BAJA	
Jardín	56,53 m ²
Piscina	9,00 m ²
Lavadero	0,57 m ²
Jardinera	0,78 m ²
	66,88 m ²
PLANTA PRIMERA	
Terraza	6,05 m ²
	6,05 m ²
	72,93 m ²
	72,93 m ²

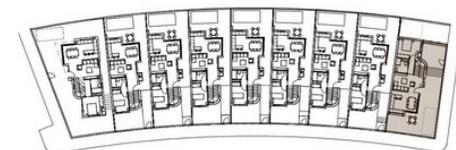

9 VIVIENDAS ADOSADAS, GARAJES Y PISCINAS PRIVADAS

PLANO: Vivienda esquina derecha	ESCALA: 1 / 75	N
------------------------------------	----------------	---