

PLANTA BAJA



SUPERFICIES	
Superficie Útil	
Planta Baja	111.74m ²
Planta Sótano	119.61m ²
TOTAL	231.35m²
Superficie Construida	
Planta Baja (Sup. computable)	135.75m ²
Planta Sótano	136.74m ²
TOTAL	272.49m²

Arquitecto:

Promotor:

Proyecto:

Escala:

1/100

Plano n°:


1


Plano:

DISTRIBUCIÓN
-PLANTA BAJA-


Fecha:

06/2025

 

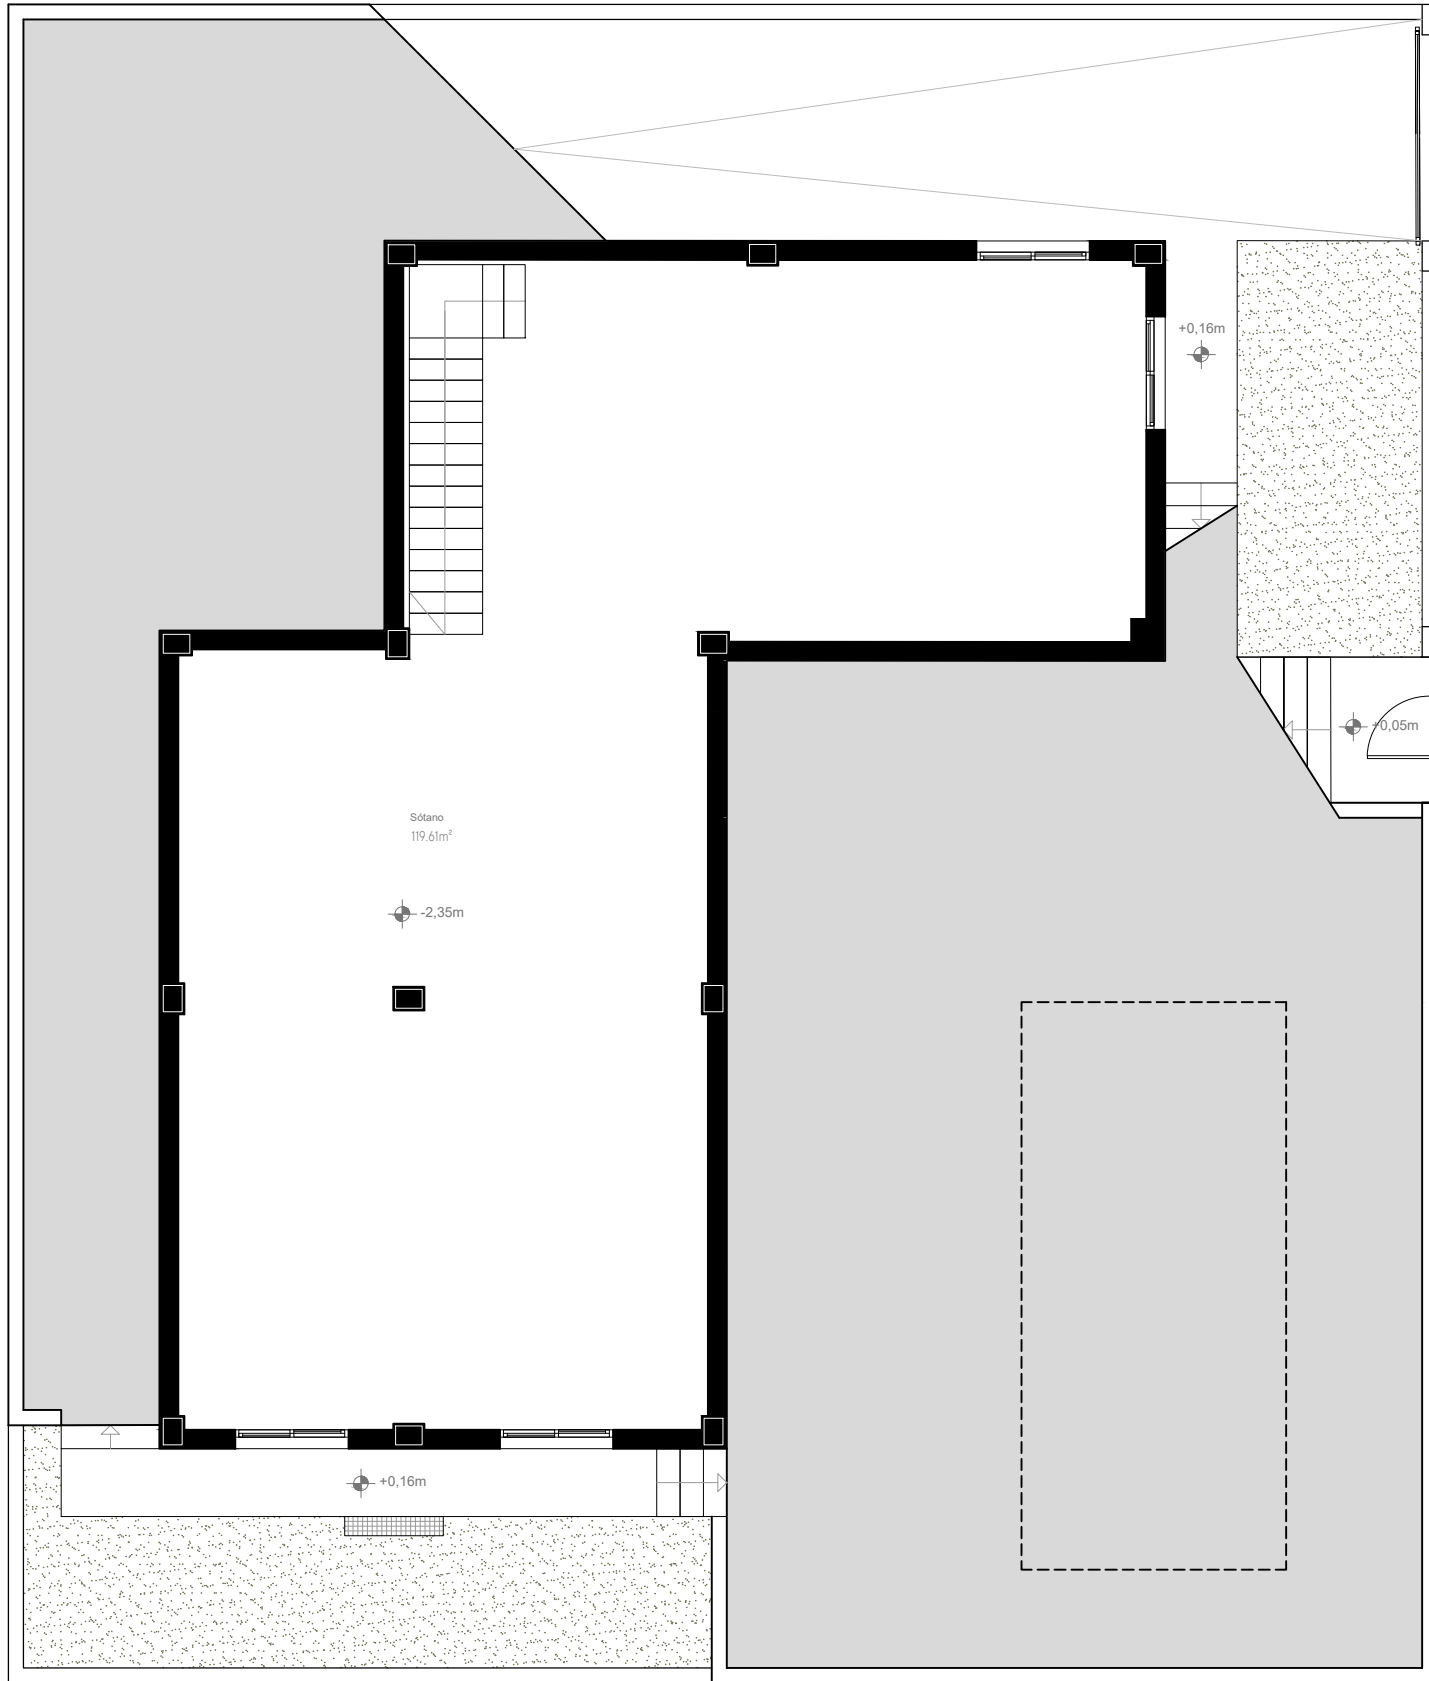

PLANTA SÓTANO

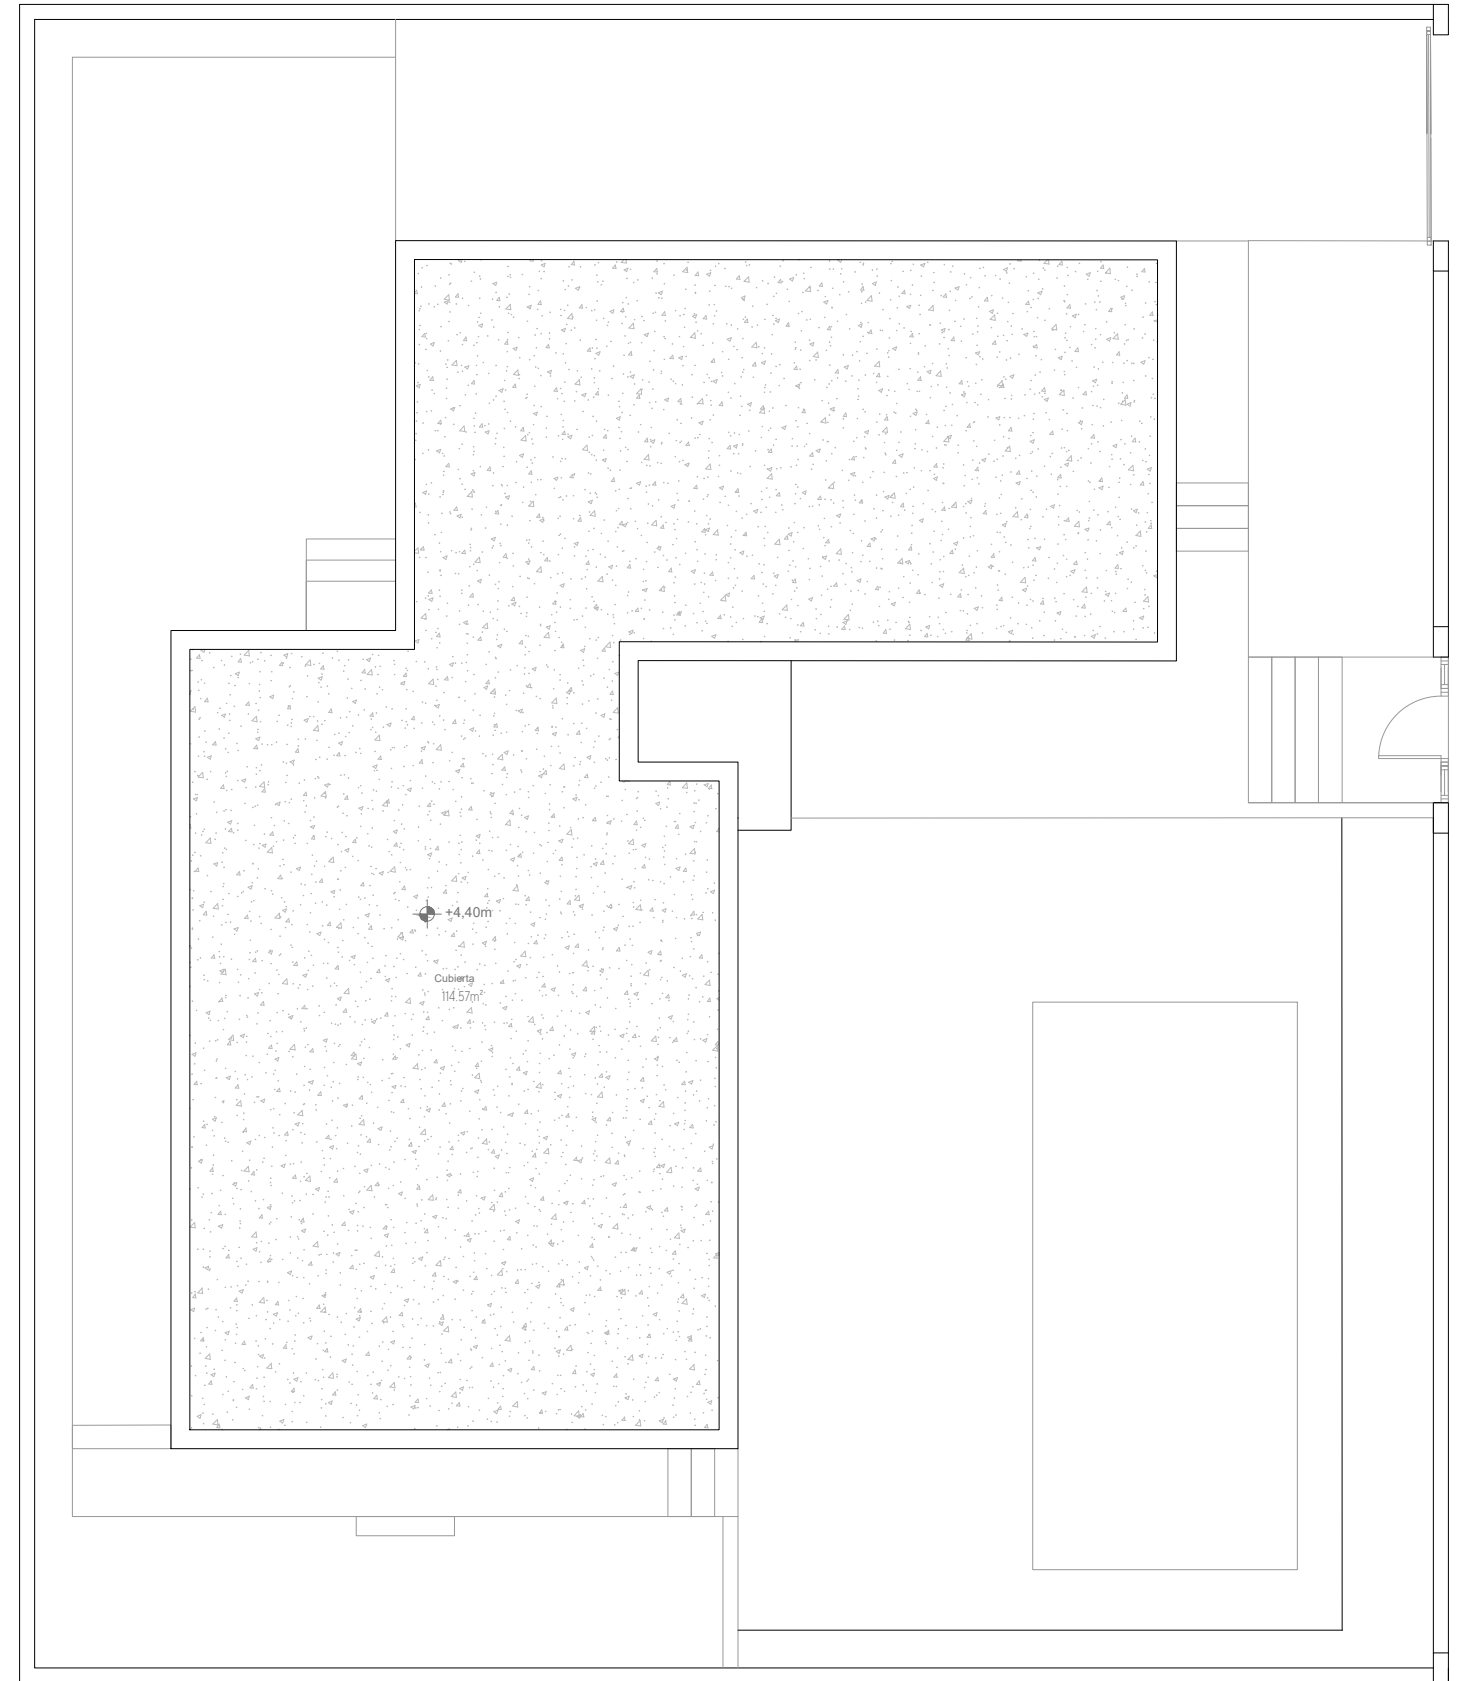

PLANTA CUBIERTAS

Arquitecto:

Promotor:

Proyecto:

Escala:

1/100

Plano nº:


2

Plano:

DISTRIBUCIÓN
-PLANTA SÓTANO Y PLANTA CUBIERTA-

Fecha:

06/2025

 



Arquitecto:

Promotor:

Proyecto:

Escala:

Plano nº:

Plano:

INFOGRAFÍA

Fecha: 06/2025

3

