
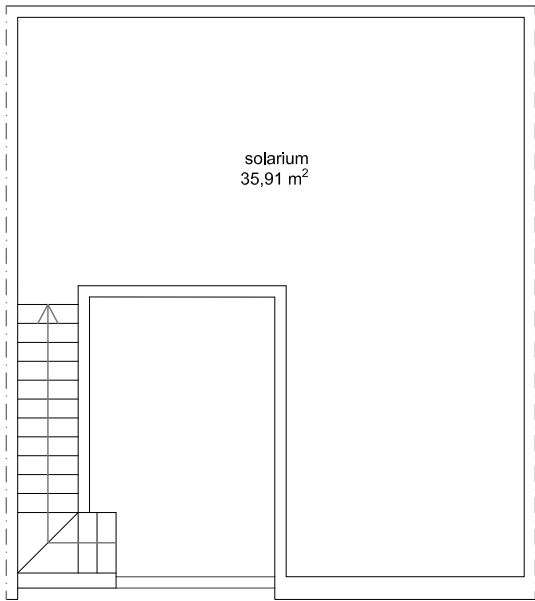
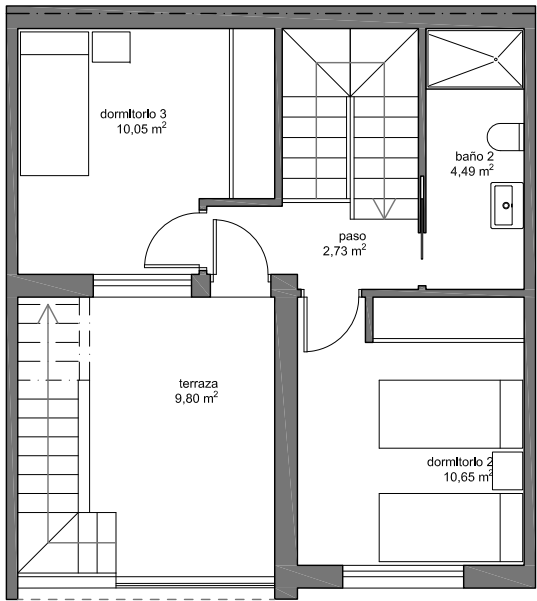


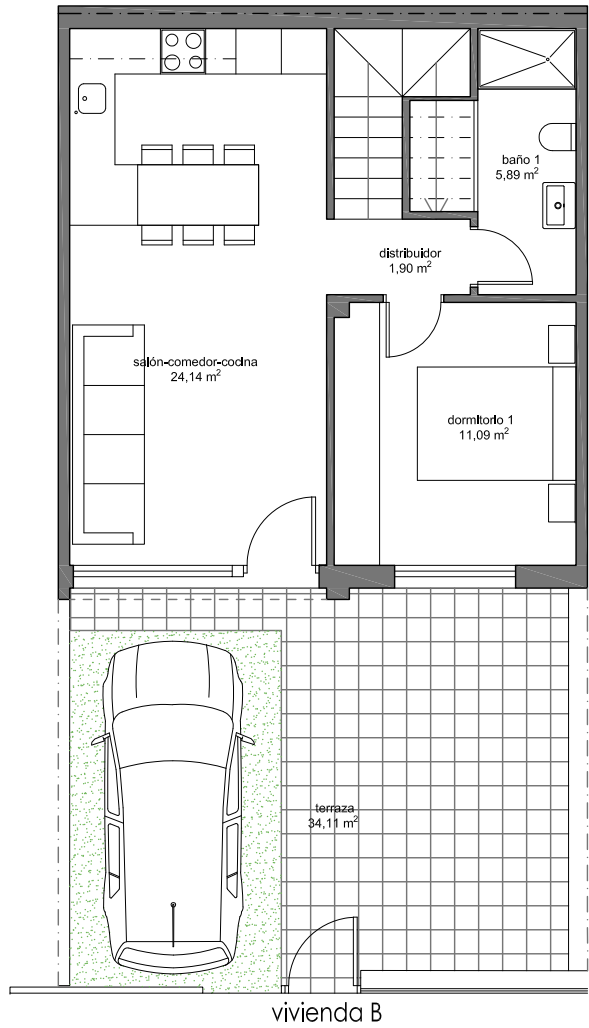

SUPERFICIE CONSTRUIDA	
Vivienda A	m²
Planta baja	52.03
Planta primera	40.87
Total vivienda A	92.90
Vivienda B	m²
Planta baja	50.87
Planta primera	40.86
Total vivienda B	91.73
Vivienda C	m²
Planta baja	50.87
Planta primera	40.86
Total vivienda C	91.73
Vivienda D	m²
Planta baja	52.03
Planta primera	40.87
Total vivienda D	92.90
TOTAL	369.26

SUPERFICIE ÚTIL VIVIENDA B	
	m²
PLANTA BAJA	
Salón - comedor - cocina	24.14
Baño 1	5.89
Distribuidor	1.90
Dormitorio 1	11.09
PLANTA PRIMERA	
Baño 2	4.49
Dormitorio 2	10.65
Dormitorio 3	10.05
Paso	2.73
TOTAL INTERIOR vivienda	82.12
Exterior	
Terraza	34.11
Terraza 2	9.80
Solarium	35.91
TOTAL EXTERIOR	79.82

PAM!
arquitectura

MIGUEL ÁNGEL PÉREZ MARTÍNEZ
ARQUITECTO

PEDRO MARTÍNEZ SÁEZ
ARQUITECTO TÉCNICO

PROYECTO

**PROYECTO BÁSICO DE
4 VIVIENDAS**

**CALLE GERONA
7,9,11,13
PILAR DE LA HORADADA
(ALICANTE)**

PROMOTOR

VILLAS PILAREÑAS S.L.

PLANO

VIVIENDA B nº9

ESCALA 1/100

FECHA PROYECTO
MARZO 2025

B