



42 - PLANTA SEGUNDA / SECOND FLOOR

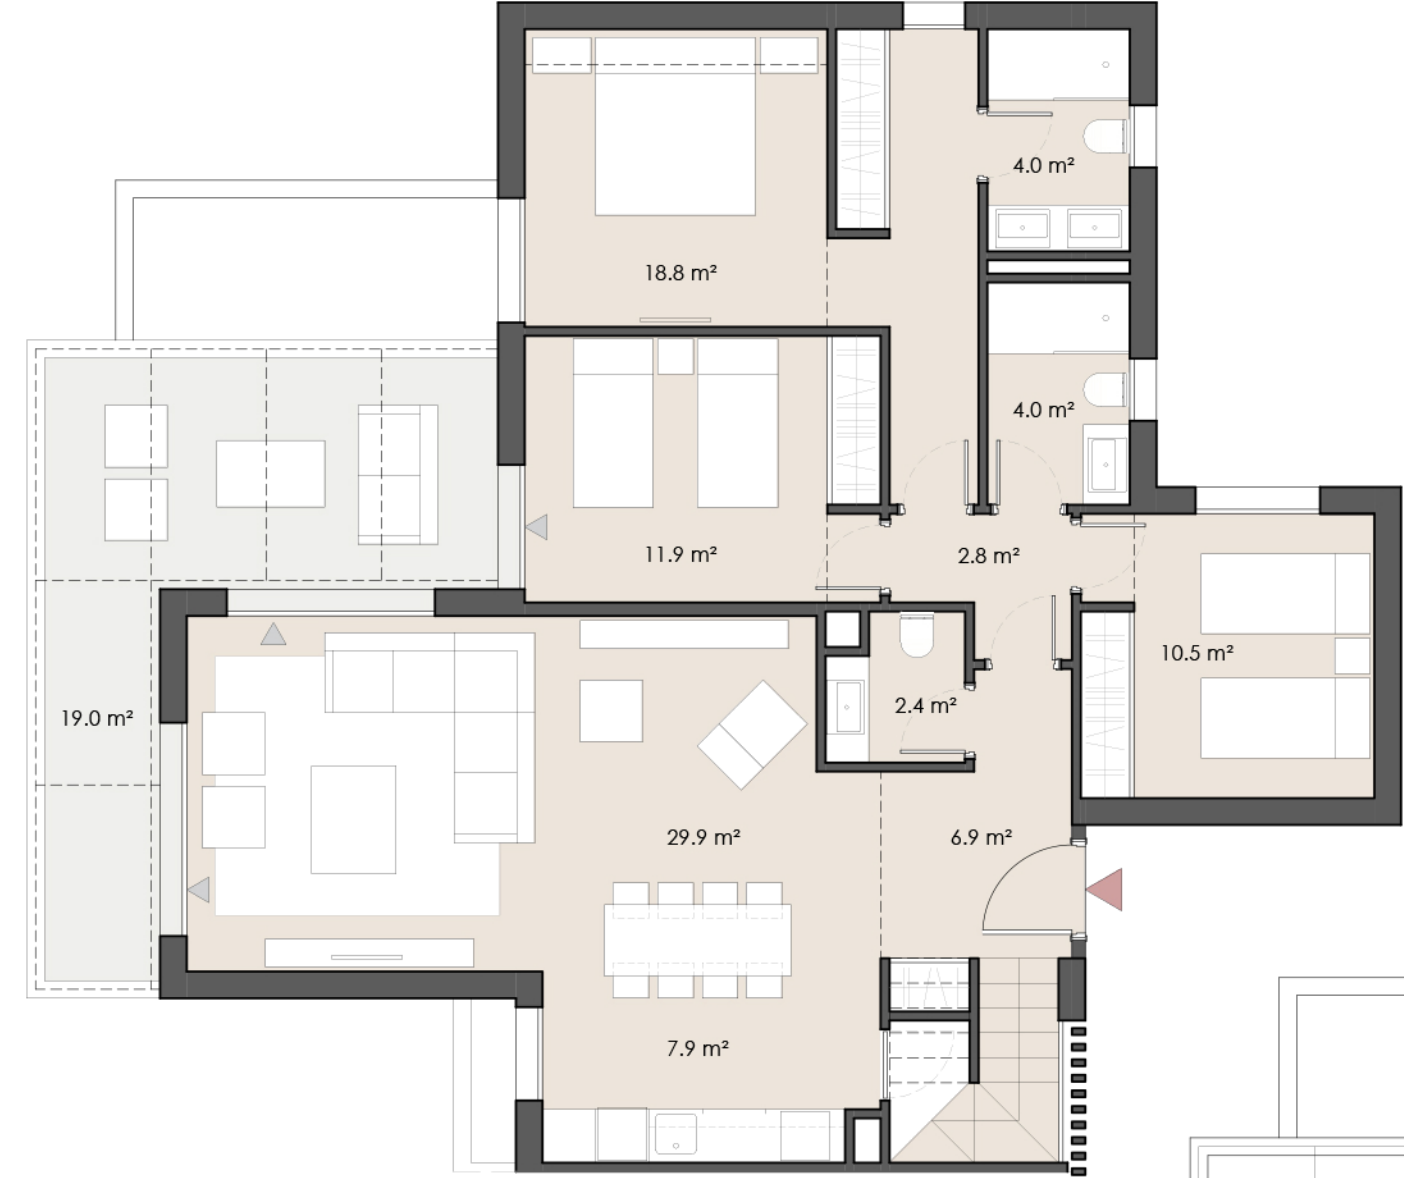


PLANTA SEGUNDA / SECOND FLOOR

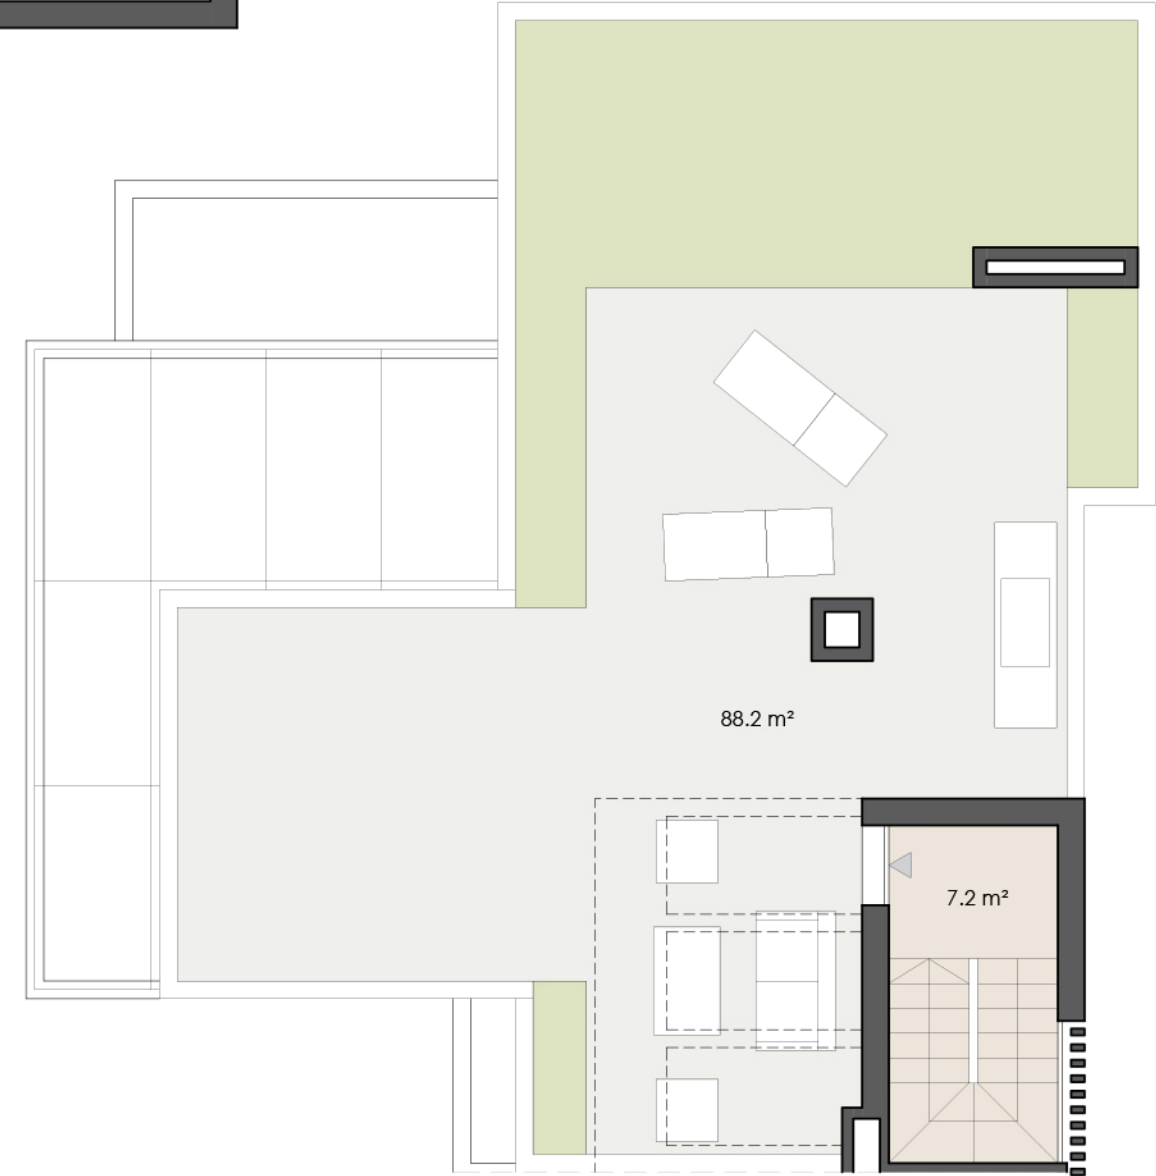

PLANTA AZOTEA / ROOFTOP

EDIFICIO / BUILDING 03

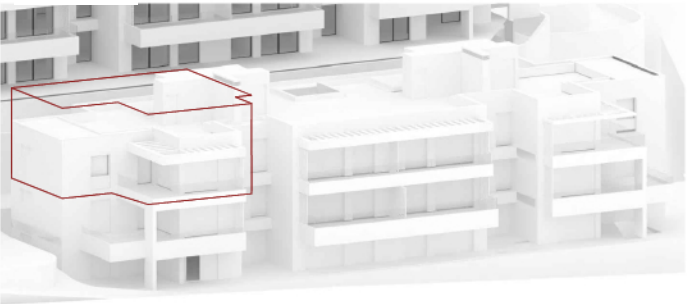

Superficies / Areas:


Útil interior / Indoor net: 105.7 m²
Útil total / Total net: 212.9 m²

Construida interior / Indoor built: 132.2 m²

Decreto 218/2005 BOJA:

Útil total / Total net: 116.3 m²
Superficie construida incluidas ZZCC / 170.3 m²
Total built with common areas:

Localización / Location

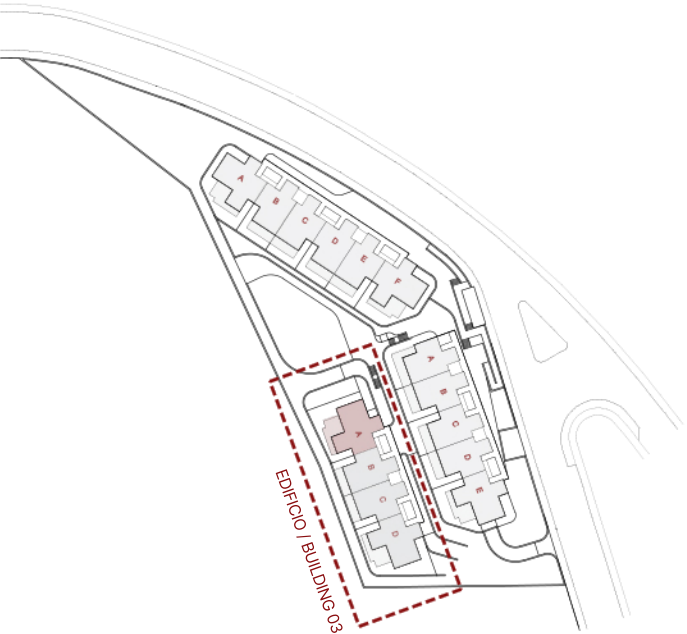

Documentación informativa sin carácter contractual y meramente ilustrativa sujeta a modificaciones necesarias por exigencias de orden técnico, jurídico o comercial de la dirección facultativa o autoridad competente. Las infografías de las fachadas, elementos comunes y restantes espacios son orientativas y podrán ser objeto de verificación o modificación en los proyectos técnicos. El mobiliario de las infografías interiores no está incluido, los acabados, calidades, colores, equipamiento, aparatos sanitarios y muebles de cocina son una aproximación meramente representativa y el equipamiento de las viviendas será el indicado en la correspondiente memoria de calidades. La certificación energética se corresponde con la establecida en proyecto en trámite. Toda la información y entrega de documentación se llevará a cabo conforme a lo dispuesto en el Real Decreto 515/1989 y demás normas que pudieran complementar o sean de carácter estatal o autonómico.

