


VT.2D.4
Nº Edición: V1.0
Fecha: 21 MAYO 2021

Plano de conjunto

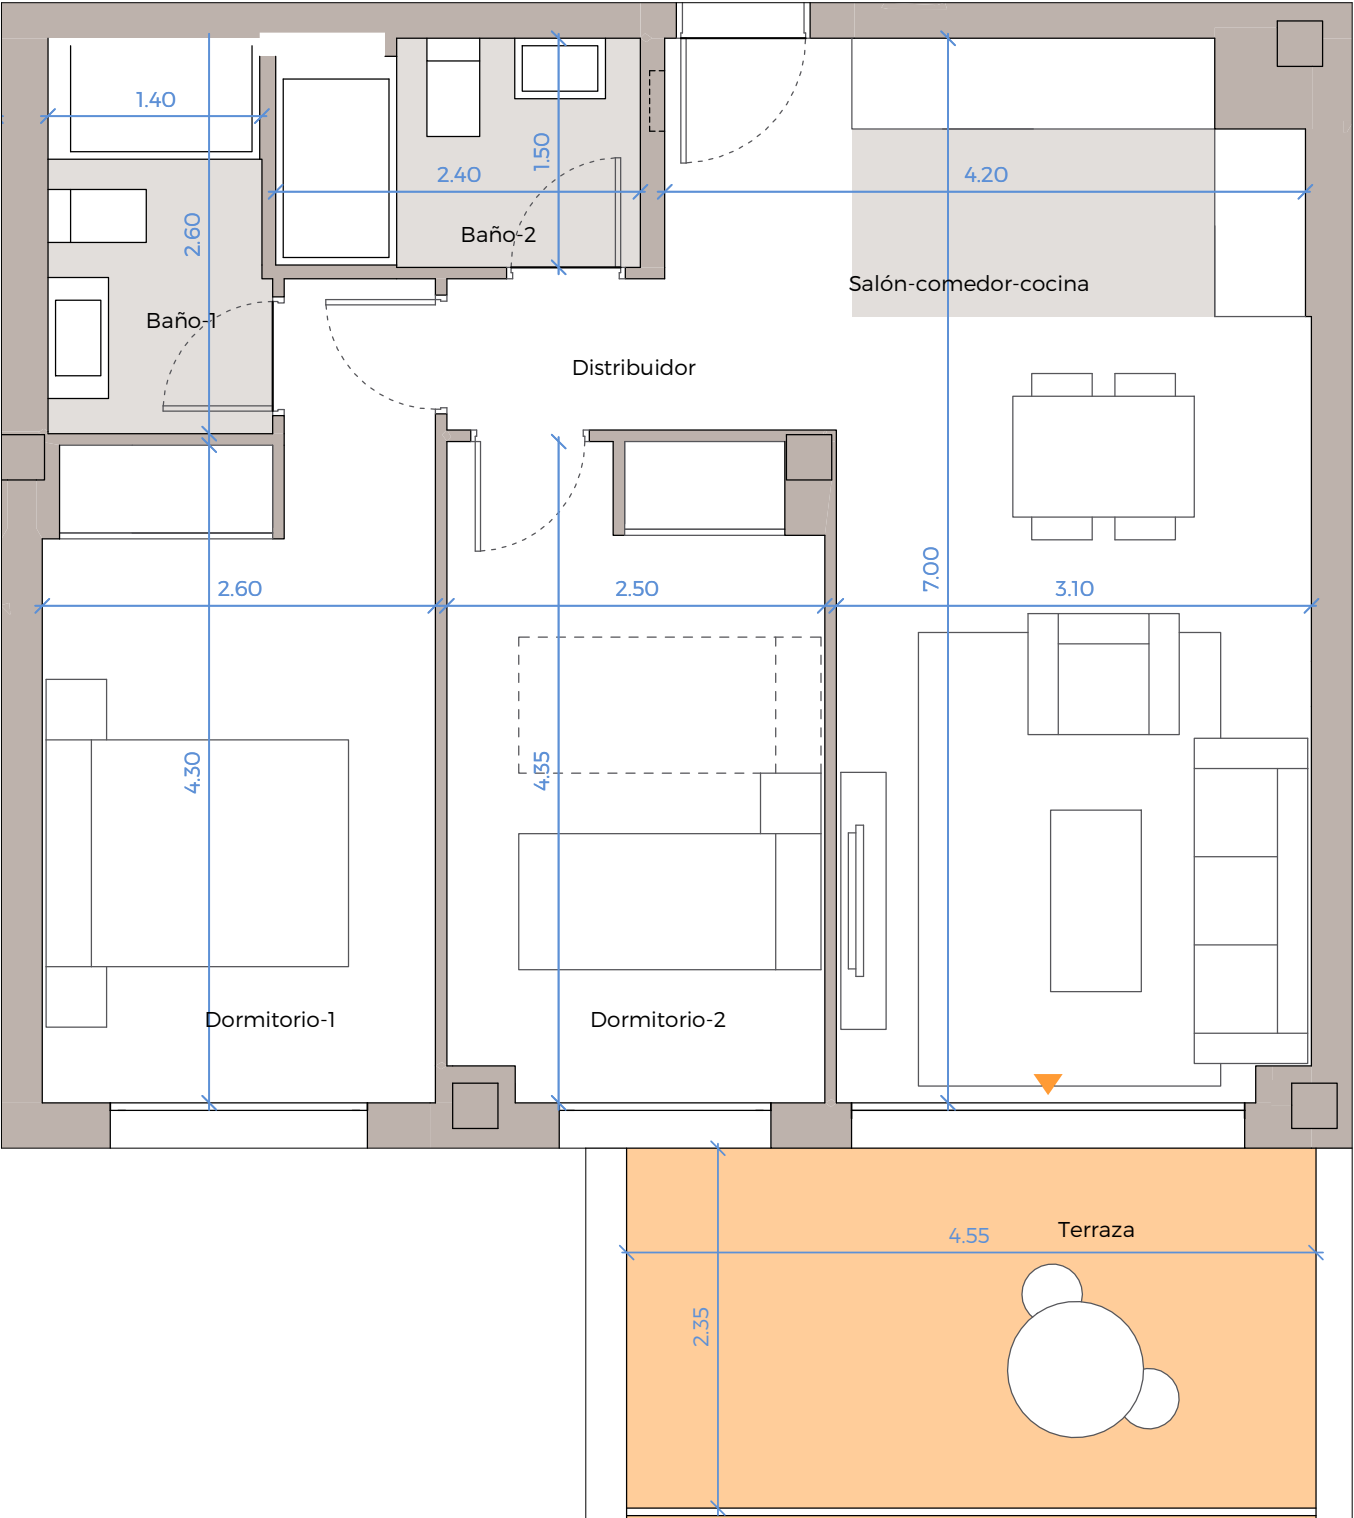

PLANTA PRIMERA

Cuadro de superficies

Distribuidor	4.30 m²
Baño 1	3.70 m²
Baño 2	3.50 m²
Salón-comedor-cocina	21.60 m²
Dormitorio 1	12.40 m²
Dormitorio 2	10.60 m²

Terraza	10.80 m²
---------	----------

Superficie útil de vivienda:	56.00 m²
Superficie útil de vivienda s/D J.A. 218/2005:	61.50 m²
Superficie útil de terraza:	10.00 m²
Superficie constr. de vivienda c.c.:	75.00 m²
Sup. constr. de vivienda c.c. s/D J.A. 218/2005:	82.04 m²