


Plano de conjunto

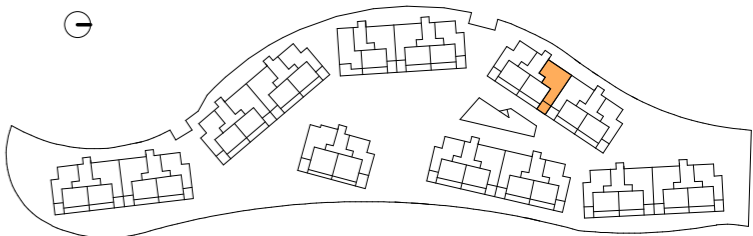


Cuadro de superficies

Baño 1	3,90 m ²
Baño 2	3,60 m ²
Cocina-Salón-Comedor	23,70 m ²
Distribuidor	5,40 m ²
Dormitorio 1	13,70 m ²
Dormitorio 2	11,70 m ²
Dormitorio 3	11,70 m ²
Vestíbulo	5,10 m ²

Terraza	13,70 m ²
---------	----------------------

Superficie útil de vivienda	78,80 m ²
Sup. útil vivienda s/DJA 218/2005	86,68 m ²

Superficie construida de vivienda	91,00 m ²
Superficie construida c.c. de vivienda	109,00 m ²
Superficie construida s/DJA 218/2005	118,93 m ²

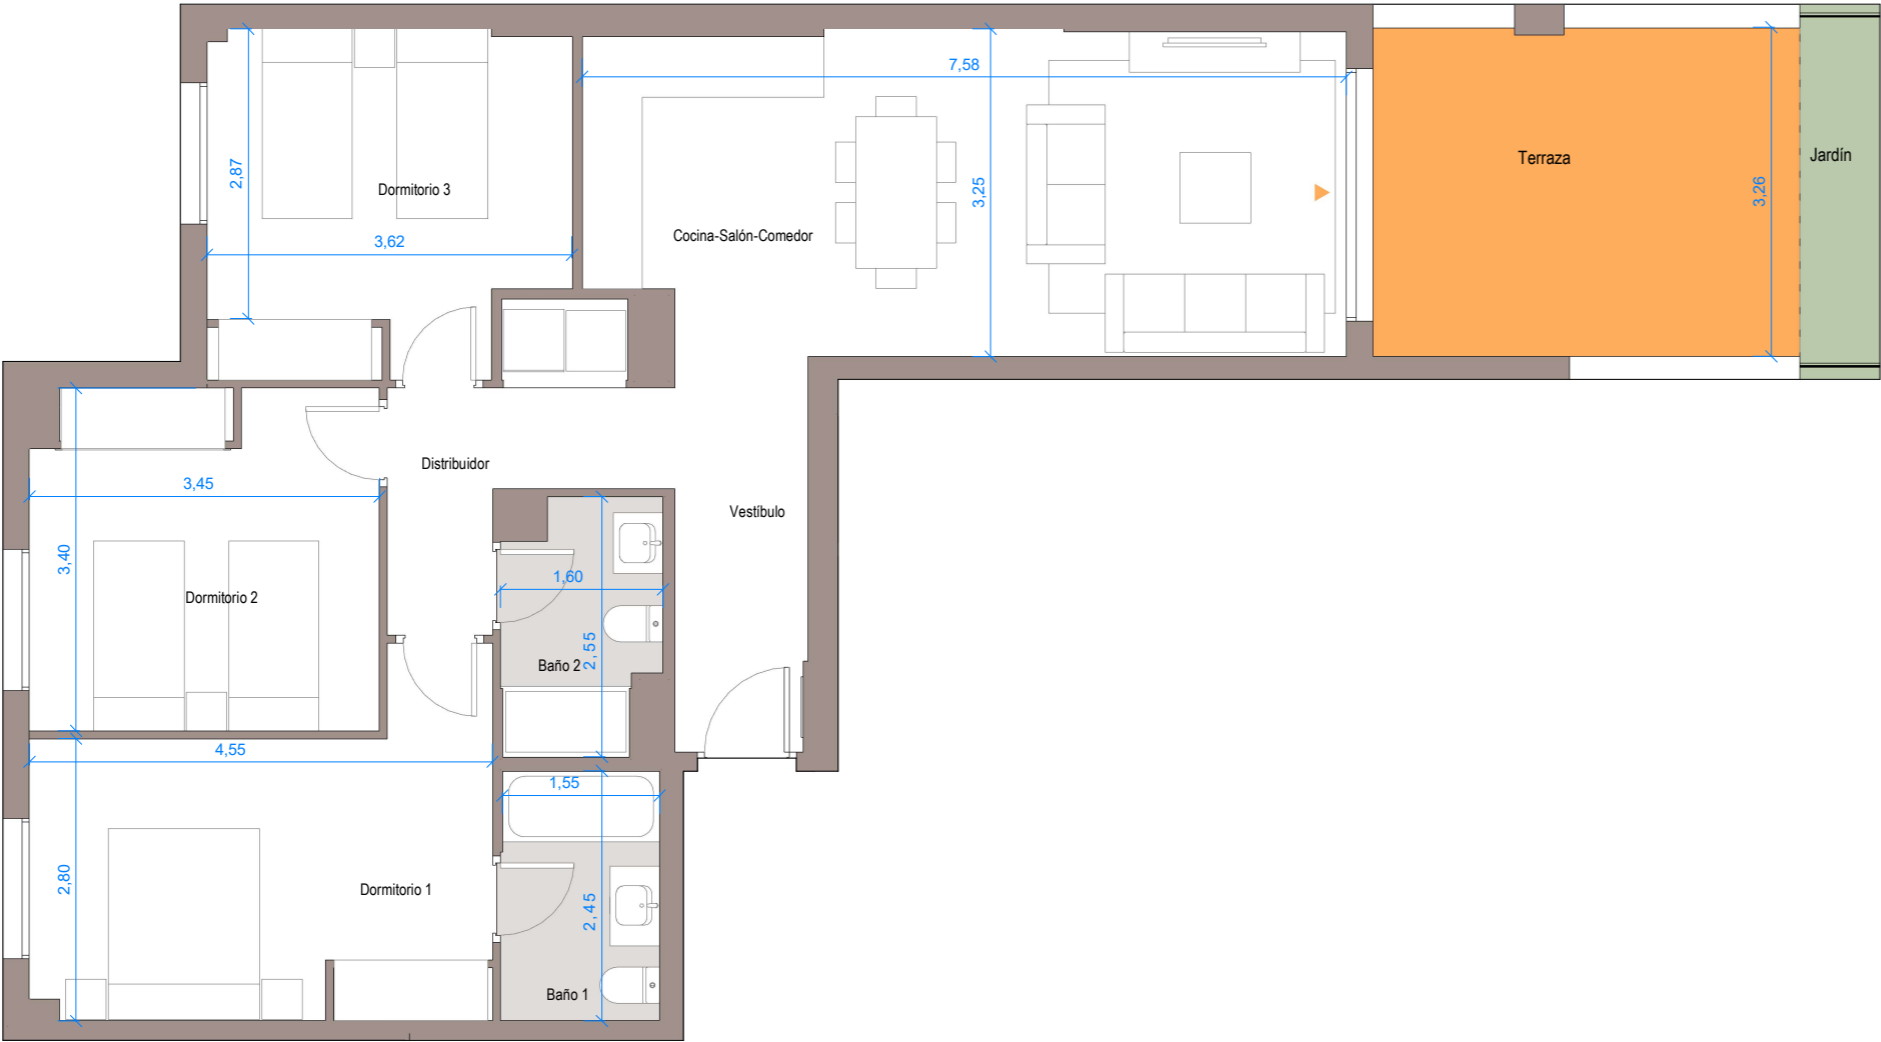

PORTAL 7 BAJO D
Nº Edición: V 1.0
Fecha: NOVIEMBRE 2025

