
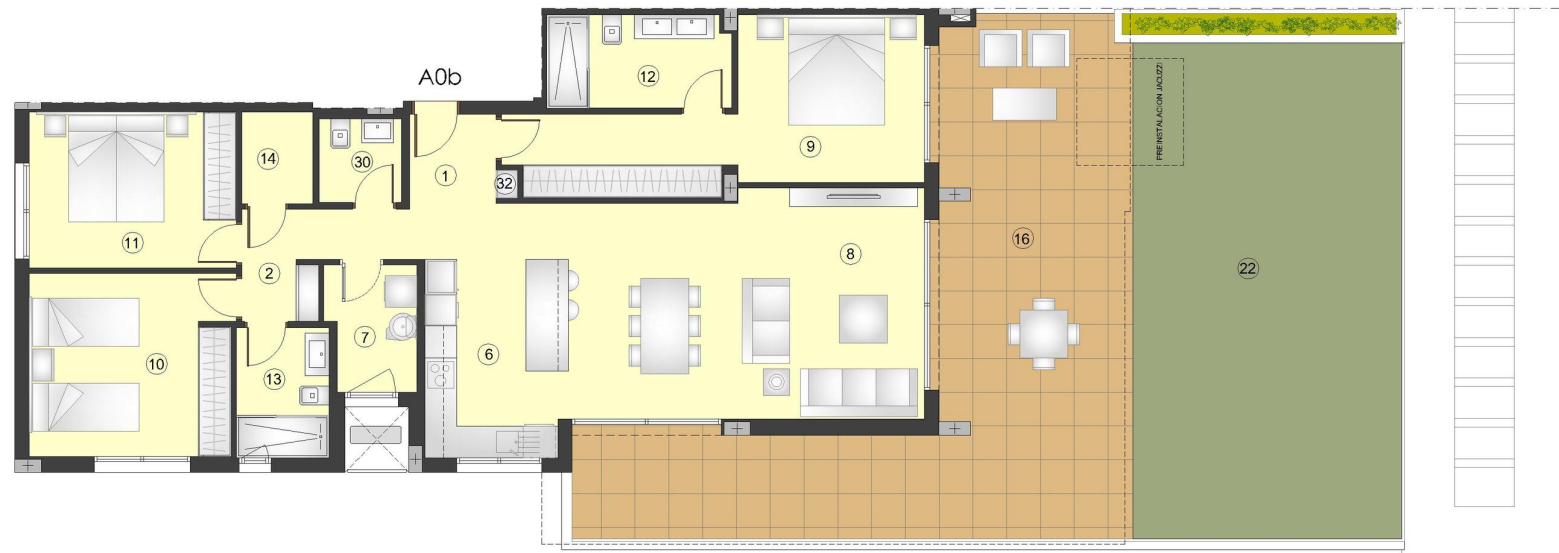


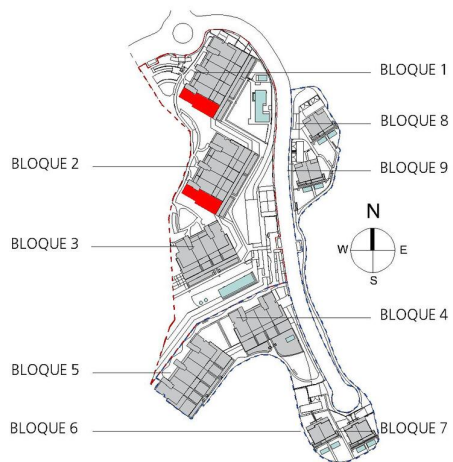

nº	SUPERFICIE S ÚTILES / FLOOR AREA / ПОЛЕЗНЫЕ ПЛОЩАДИ	A0b
1	VE STIBULO / HALL / ЗАЛ	4,45
2	PASO 1 / CORRIDOR 1 / КОРИДОР 1	4,62
6	COCINA / KITCHEN / КУХНЯ	9,33
7	GALERIA / GALLERY / ПОСТИРОЧНАЯ КОМНАТА	3,87
8	SALÓN COMEDOR / LIVING DINING ROOM / ГОСТИНАЯ	30,22
9	DORMITORIO 1 / BEDROOM 1 / СПАЛЬНЯ 1	17,58
10	DORMITORIO 2 / BEDROOM 2 / СПАЛЬНЯ 2	13,10
11	DORMITORIO 3 / BEDROOM 3 / СПАЛЬНЯ 3	11,38
12	BAÑO 1 / BATHROOM 1 / ВАННАЯ КОМНАТА 1	6,01
13	BAÑO 2 / BATHROOM 2 / ВАННАЯ КОМНАТА 2	4,26
14	TRASTERO / STOREROOM / КЛАДОВКА	2,29
30	ASEO 1 / WC 1 / ТУАЛЕТ	2,44
32	MUEBLE ZAPATERO / SHOE CABINET / ГАЛОШНИЦА	0,21
TOTAL SUP. ÚTILES / TOTAL FLOOR AREA / ОБЩАЯ ПОЛЕЗНАЯ ПЛОЩАДЬ		109,76
SUPERFICIE CONSTRUIDA INTERIOR		127,32
16	SUP. CONSTRUIDA PORCHE 1 / BUILT PORCH 1 AREA / ЗАСТРОЕННАЯ ПЛОЩАДЬ КРЫЛЬЦА 1	53,72
22	SUP. CONSTRUIDA TERRAZA DE SCUBIERTA 1 / BUILT OPEN TERRACE 1 AREA / ЗАСТРОЕННАЯ ПЛОЩАДЬ ОТКРЫТАЯ ТЕРРАСА 1	51,88
TOTAL SUP. CONSTRUIDA PRIVADA / TOTAL BUILT PRIVATE AREA / ВНУТРЕННЯЯ ЗАСТРОЕННАЯ ПЛОЩАДЬ		232,92

TIPO/TYPO/ТИП

A0b

Apartamento 3 Dormitorios+3 Baños
Apartment 3 Bedrooms+3 Bathrooms
Апартамент 3 Спальни 3 Ванные комнаты

Planta baja
Ground floor
Нижний этаж



FEBRERO /FEBRUARY /ФЕВРАЛЬ 2025