



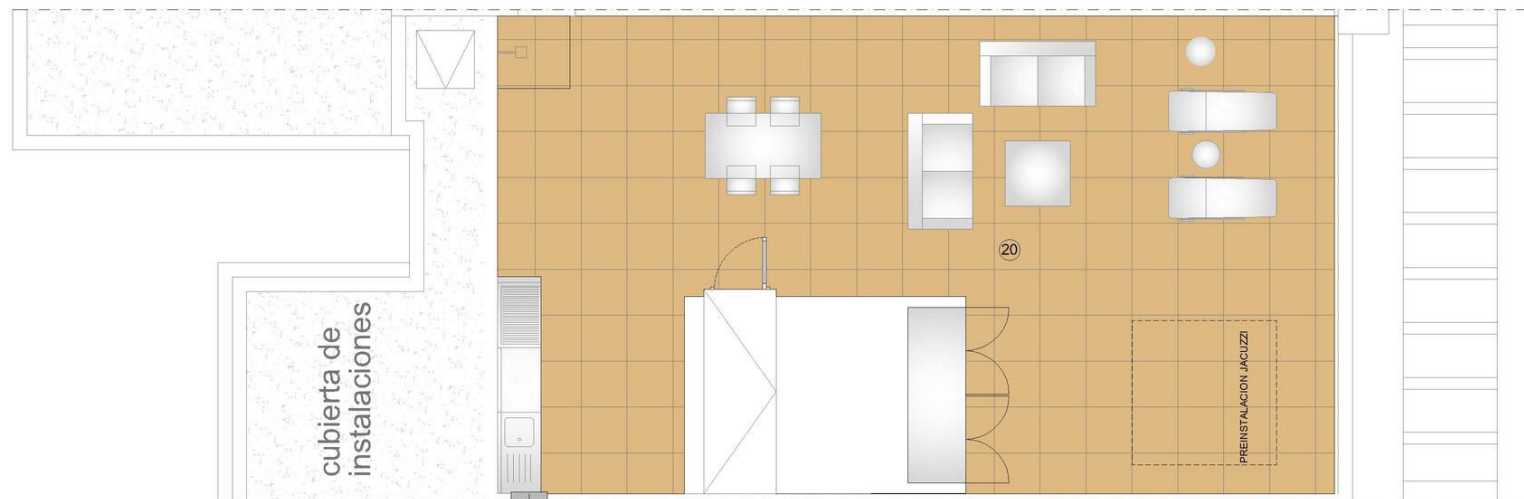

PLANTA SOLARIUM

nº	SUPERFICIES ÚTILES / FLOOR AREA / ПОЛЕЗНЫЕ ПЛОЩАДИ	B2a
1	VE STIBULO / HALL / ЗАЛ	1,75
2	PASO 1 / CORRIDOR 1 / КОРИДОР 1	5,03
6	COCINA / KITCHEN / КУХНЯ	8,14
7	GALERIA / GALLERY / ПОСТИРОЧНАЯ КОМНАТА	2,92
8	SALÓN COMEDOR / LIVING-DINING ROOM / ГОСТИНАЯ	23,89
9	DORMITORIO 1 / BEDROOM 1 / СПАЛЬНЯ 1	13,75
10	DORMITORIO 2 / BEDROOM 2 / СПАЛЬНЯ 2	11,79
12	BAÑO 1 / BATHROOM 1 / ВАННАЯ КОМНАТА 1	4,48
13	BAÑO 2 / BATHROOM 2 / ВАННАЯ КОМНАТА 2	4,23
14	TRASTERO / STORE ROOM / КЛАДОВКА	1,94
15	ESCALERA / STAIRS / ЛЕСТНИЦА	2,39
32	MUEBLE ZAPATERO / SHOE CABINET / ГАЛОШНИЦА	0,49
TOTAL SUP. ÚTILES / TOTAL FLOOR AREA / ОБЩАЯ ПОЛЕЗНАЯ ПЛОЩАДЬ		80,80
SUPERFICIE CONSTRUIDA INTERIOR		94,48
20	SUP. CONSTRUIDA SOLARIUM 1 / BUILT SOLARIUM 1 AREA / ЗАСТРОЕННАЯ ПЛОЩАДЬ СОЛЯРИЯ 1	71,57
22	SUP. CONSTRUIDA TERRAZA DE SCUBIERTA 1 / BUILT OPEN TERRACE 1 AREA / ЗАСТРОЕННАЯ ПЛОЩАДЬ ОТКРЫТАЯ ТЕРРАСА 1	24,17
TOTAL SUP. CONSTRUIDA PRIVADA / TOTAL BUILT PRIVATE AREA / ВНУТРЕННЯЯ ЗАСТРОЕННАЯ ПЛОЩАДЬ		190,22

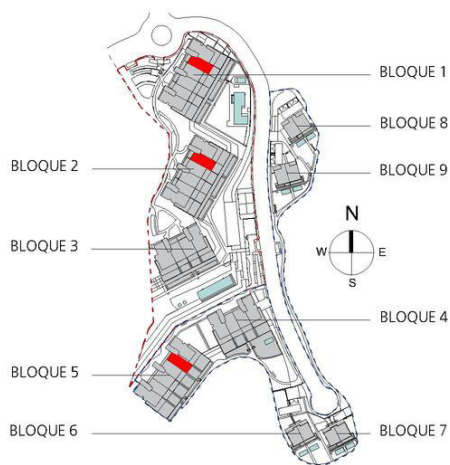

PLANTA SEGUNDA

TIPO/TYPE/ТИП

B2a

Ático con solarium 2 Dormitorios+2 Baños
Penthouse with solarium 2 Bedrooms+2 Bathrooms
Пентхаус с солярием 2 Спальни 2 Ванные комнаты

Planta 2 + solarium
Floor 2 + solarium
Второй этаж + солярия



JUNIO /JUNE /ИЮНЬ 2024