
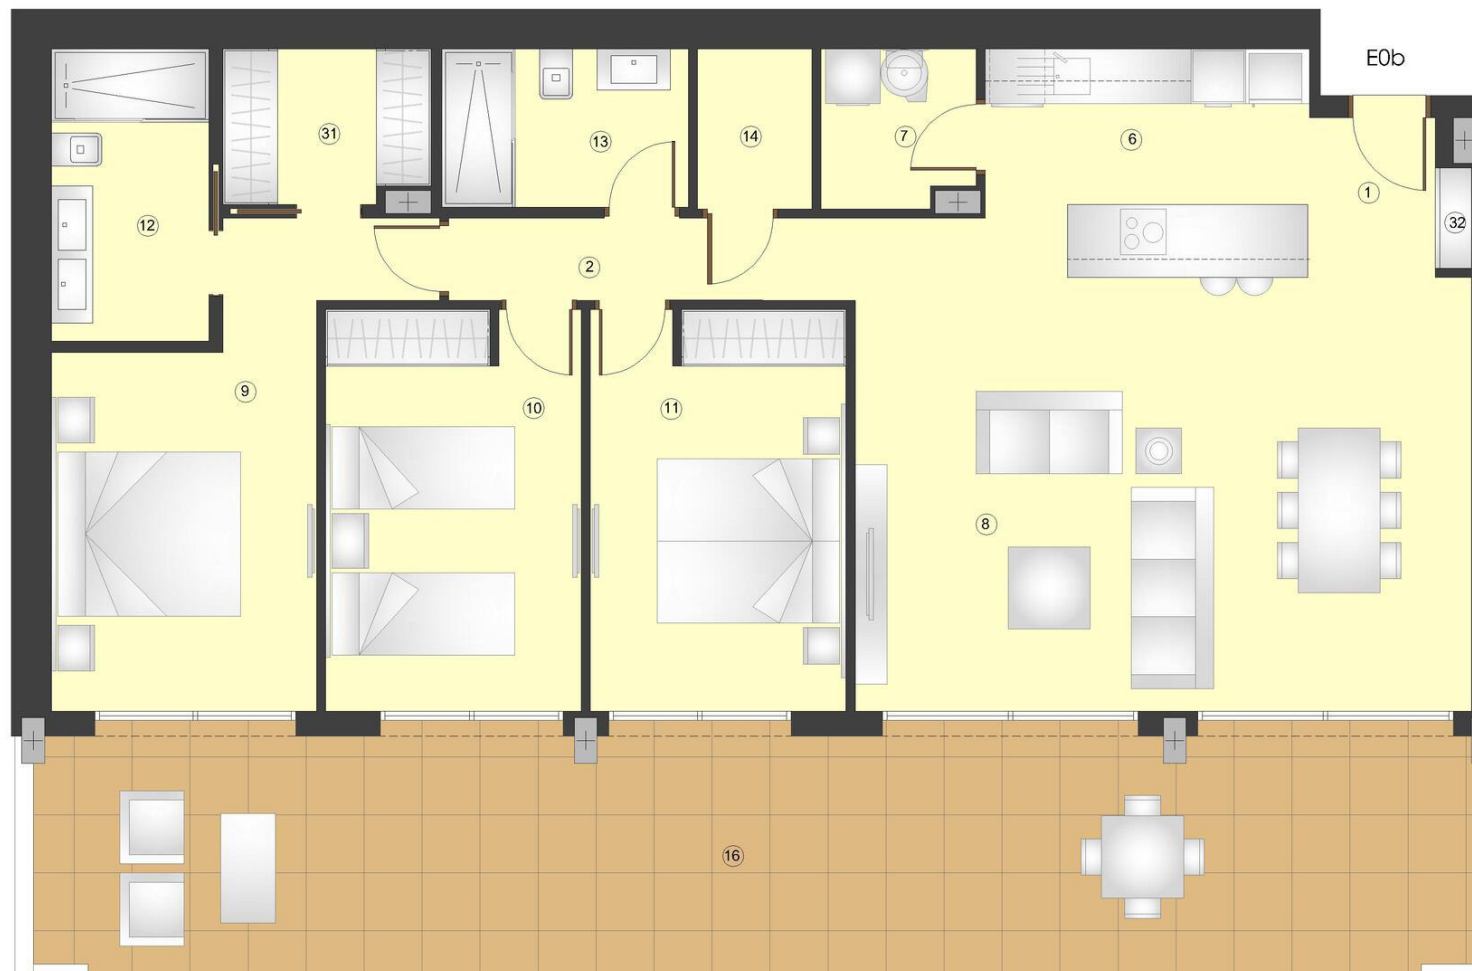


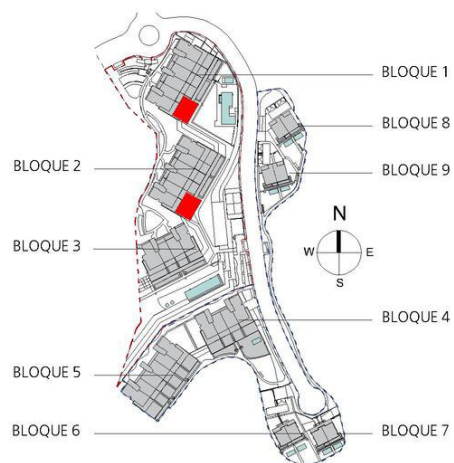

nº	SUPERFICIE S/UTILES / FLOOR AREA / ПОЛЕЗНЫЕ ПЛОЩАДИ	E0b
1	VESTIBULO / HALL / ЗАЛ	2,41
2	PASO 1 / CORRIDOR 1 / КОРИДОР 1	4,00
6	COCINA / KITCHEN / КУХНЯ	8,88
7	GALERIA / GALLERY / ПОСТИРОЧНАЯ КОМНАТА	2,85
8	SALÓN COMEDOR / LIVING-DINING ROOM / ГОСТИНАЯ	32,99
9	DORMITORIO 1 / BEDROOM 1 / СПАЛЬНЯ 1	14,12
10	DORMITORIO 2 / BEDROOM 2 / СПАЛЬНЯ 2	12,26
11	DORMITORIO 3 / BEDROOM 3 / СПАЛЬНЯ 3	12,26
12	BANO 1 / BATHROOM 1 / ВАННАЯ КОМНАТА 1	5,52
13	BANO 2 / BATHROOM 2 / ВАННАЯ КОМНАТА 2	4,67
14	TRASTERO / STOREROOM / КЛАДОВКА	2,19
31	VESTIDOR / DRESSING ROOM / ГАРДЕРОБНАЯ	3,76
32	MUEBLE ZAPATERO / SHOE CABINET / ГАЛОШНИЦА	0,44
TOTAL SUP. UTILES / TOTAL FLOOR AREA / ОБЩАЯ ПОЛЕЗНАЯ ПЛОЩАДЬ		106,35
SUPERFICIE CONSTRUIDA INTERIOR		127,87
16	SUP CONSTRUIDA PORCHE 1 / BUILT PORCH 1 AREA / ЗАСТРОЕННАЯ ПЛОЩАДЬ КРЫЛЬЦА 1	44,93
TOTAL SUP.CONSTRUIDA PRIVADA / TOTAL BUILT PRIVATE AREA / ВНУТРЕННЯЯ ЗАСТРОЕННАЯ ПЛОЩАДЬ		172,80
SUP. JARDIN desde-hasta / GARDEN AREA from-to / Площадь напосадника от-до		57,59

ТИПО/TYPE/ТИП

Apartamento 3 Dormitorios+2 Baños
Apartment 3 Bedrooms+2 Bathrooms
Апартамент 3 Спальни 2 Ванные комнаты

E0b

Planta -3
Floor -3
Этаж -3



JUNIO /JUNE /ИЮНЬ 2024