
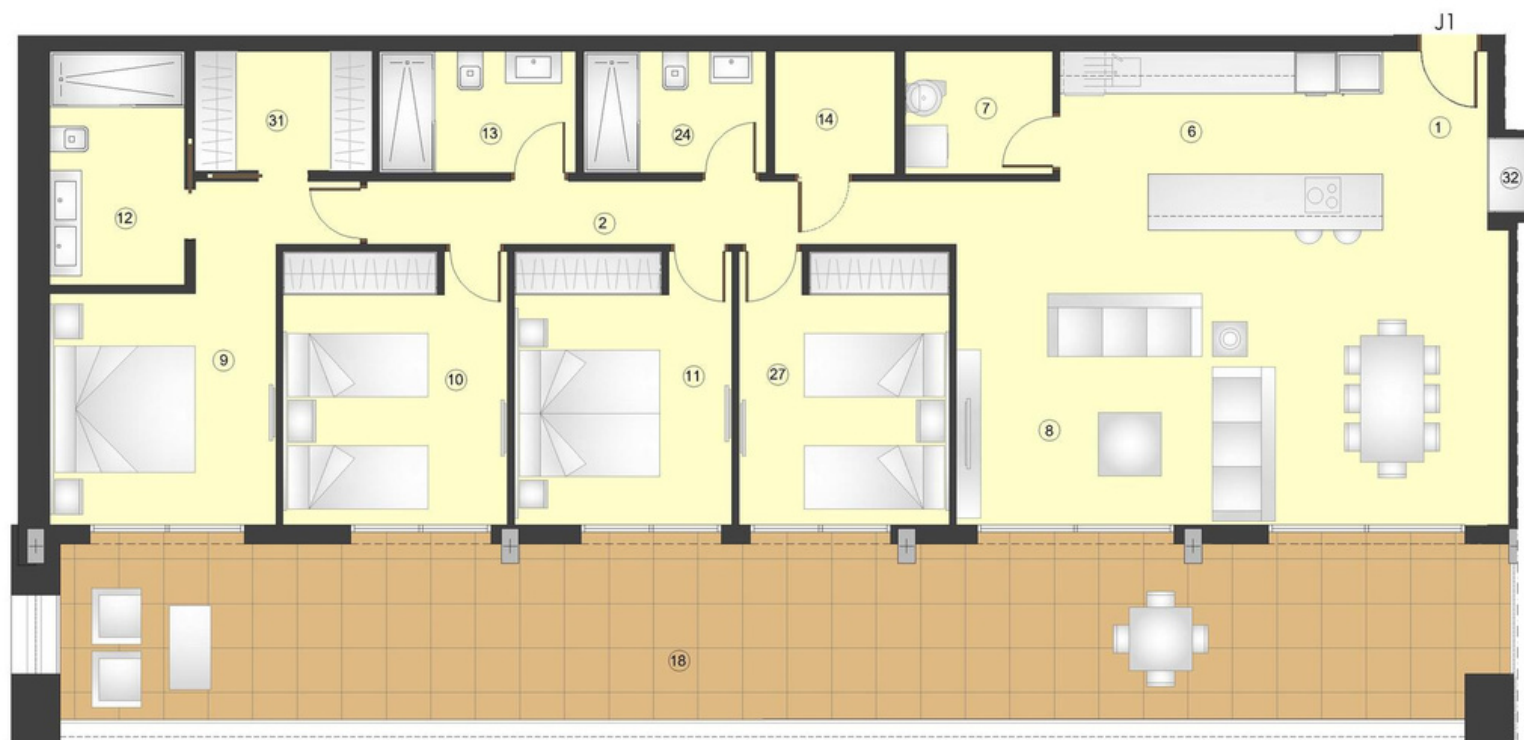


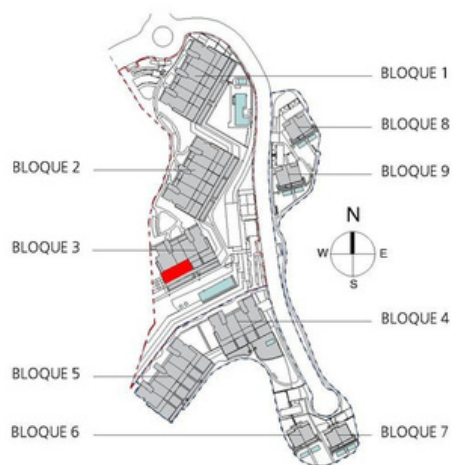

nº	SUPERFICIES UTILES / FLOOR AREA / ПОЛЕЗНЫЕ ПЛОЩАДИ	J1
1	VE STIBULO / HALL / ЗАЛ	3,45
2	PASO 1 / CORRIDOR 1 / КОРИДОР 1	7,43
6	COCINA / KITCHEN / КУХНЯ	11,73
7	GALERIA / GALLERY / ПОСТИРочНАЯ КОМНАТА	3,68
8	SALÓN COMEDOR / LIVING-DINING ROOM / ГОСТИНАЯ	34,48
9	DORMITORIO 1 / BEDROOM 1 / СПАЛЬНЯ 1	13,70
10	DORMITORIO 2 / BEDROOM 2 / СПАЛЬНЯ 2	12,42
11	DORMITORIO 3 / BEDROOM 3 / СПАЛЬНЯ 3	12,03
12	BANO 1 / BATHROOM 1 / ВАННАЯ КОМНАТА 1	6,41
13	BANO 2 / BATHROOM 2 / ВАННАЯ КОМНАТА 2	4,84
14	TRASTERO / STOREEROOM / КЛАДОВКА	2,99
24	BANO 3 / BATHROOM 3 / ВАННАЯ КОМНАТА 3 / BADEZIMMER 3/ BADRUM 3	4,50
27	DORMITORIO 4 / BEDROOM 4 / СПАЛЬНЯ 4	11,64
31	VE STIDOR / DRESSING ROOM / Гардеробная	4,25
32	MUEBLE ZAPATERO / SHOE CABINET / Галоушница	0,65
TOTAL SUP. UTILES / TOTAL FLOOR AREA / ОБЩАЯ ПОЛЕЗНАЯ ПЛОЩАДЬ		134,20
SUPERFICIE CONSTRUIDA INTERIOR		152,76
18	SUP CONSTRUIDA DE TERRAZA 1/ BUILT TERRACE 1 AREA / ЗАСТРОЕННАЯ ПЛОЩАДЬ ТЕРРАСА 1	63,59
TOTAL SUP.CONSTRUIDA PRIMADA / TOTAL BUILT PRIVATE AREA / ВНУТРЕННЯЯ ЗАСТРОЕННАЯ ПЛОЩАДЬ		216,35