

SÓTANO


Planta Sótano

Cuadro de superficies Útiles:

Sótano	Sótano:	80.56 m²
	TOTAL SUP. ÚTIL	80.56 m²

Cuadro de superficies Construidas:

Vivienda	Superficie const. P. Sótano:	80.56 m²
	Superficie const. Vivienda:	146.40 m²
	TOTAL SUP. CONST.	226.96 m²

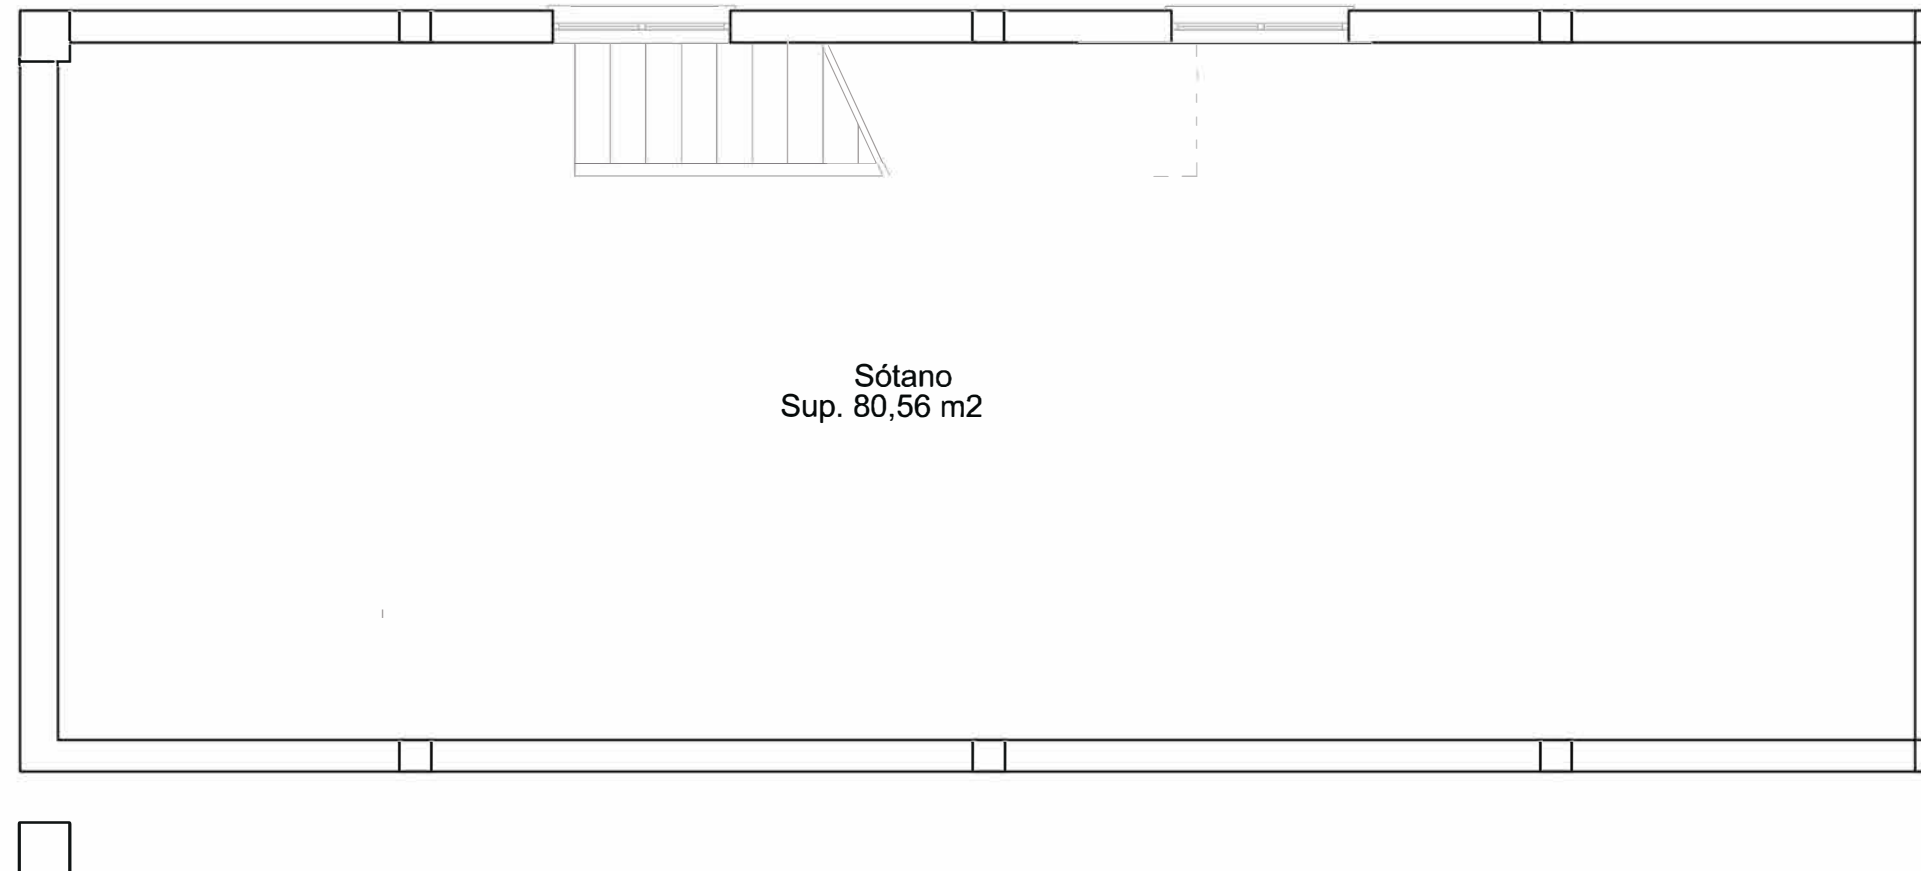

Planta Sótano

Nota: Superficies aproximadas

PLANTA BAJA


Planta Baja

Cuadro de superficies Útiles:

Planta Baja	Salón-Com.-Coc.:	46.94 m ²
	Baño 1:	4.19 m ²
	Dormitorio:	9.40 m ²
	Escalera:	2.11 m ²
	Distribuidor:	1.65 m ²
TOTAL SUP. ÚTIL VIVIENDA		64.29 m ²
Porche:		30.16 m ²

Cuadro de superficies Construidas:

Vivienda	Superficie const. P. Sótano:	80.56 m ²
	Superficie const. Vivienda:	146.40 m ²
TOTAL SUP. CONST.		226.96 m ²

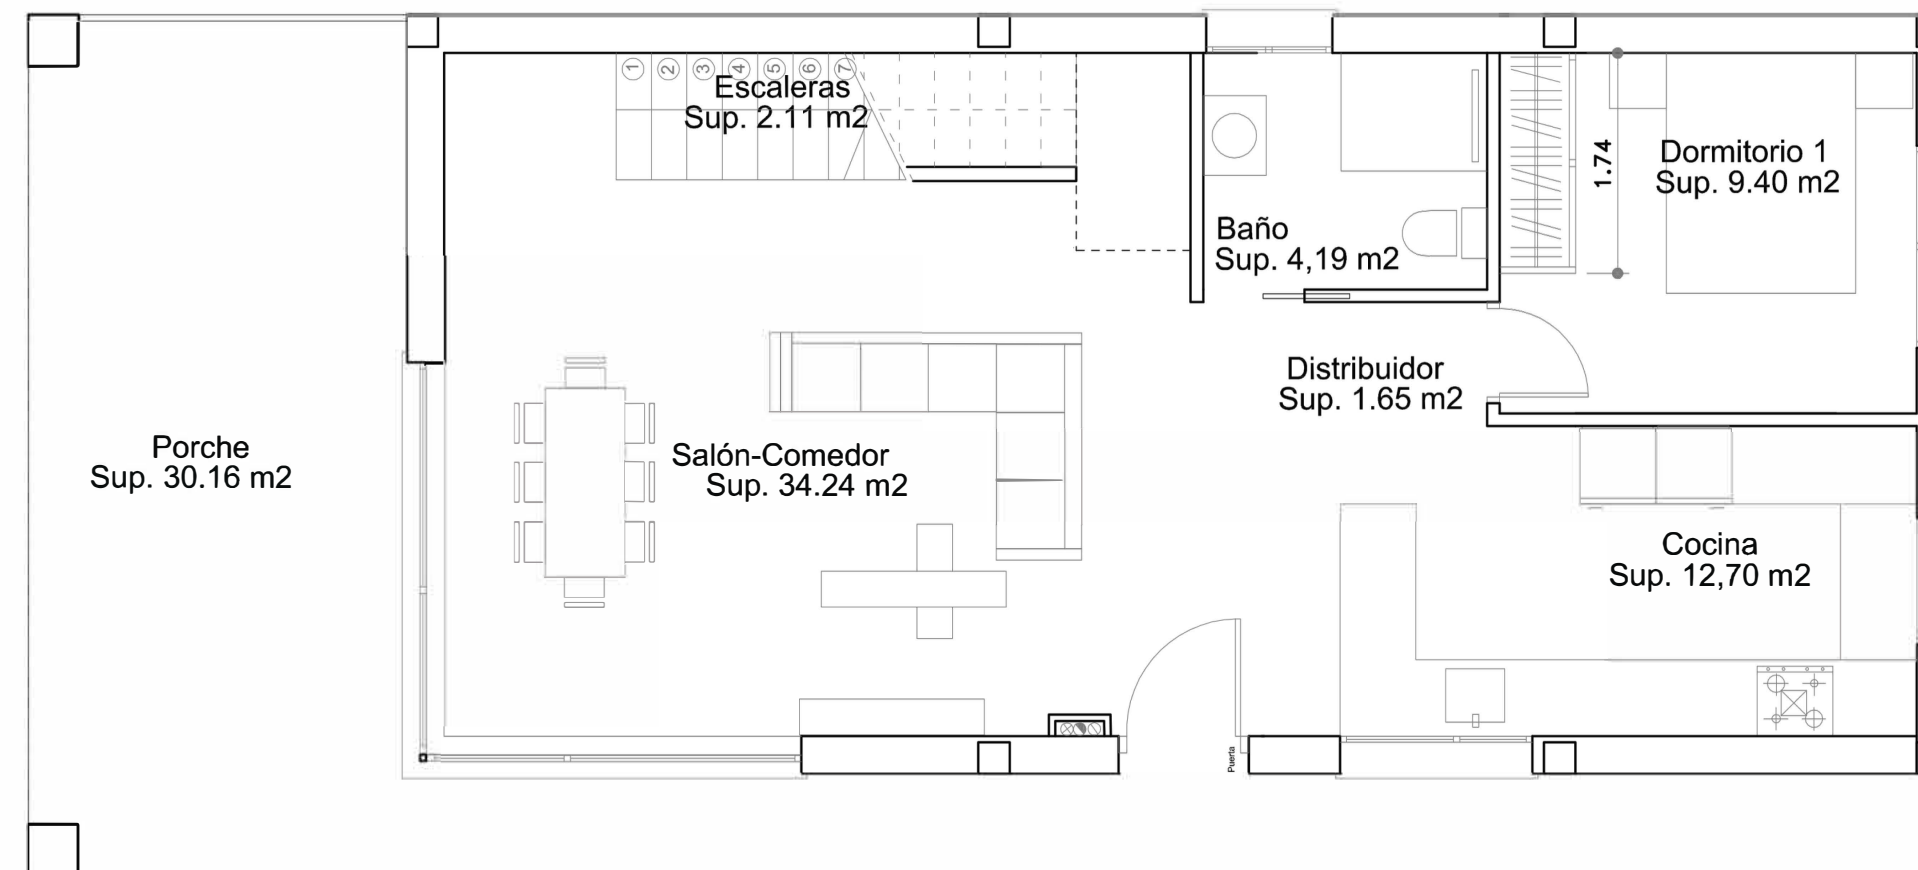

Planta Baja

Nota: Superficies aproximadas

PLANTA PRIMERA


Planta Primera

Cuadro de superficies Útiles:

Planta Primera	Dormitorio 2.:	11.23 m ²
	Dormitorio 3:	8.61 m ²
	Dormitorio 4:	16.51 m ²
	Distribuidor:	4.85 m ²
	Baño 1:	4.55 m ²
	Baño 2:	4.16 m ²
	Lavadero:	4.90 m ²
TOTAL SUP. ÚTIL VIVIENDA		54.81 m ²
Terraza 1:	20.44 m ²	

Cuadro de superficies Construidas:

Vivienda	Superficie const. P. Sótano:	80.56 m ²
	Superficie const. Vivienda:	146.40 m ²
TOTAL SUP. CONST.		226.96 m ²

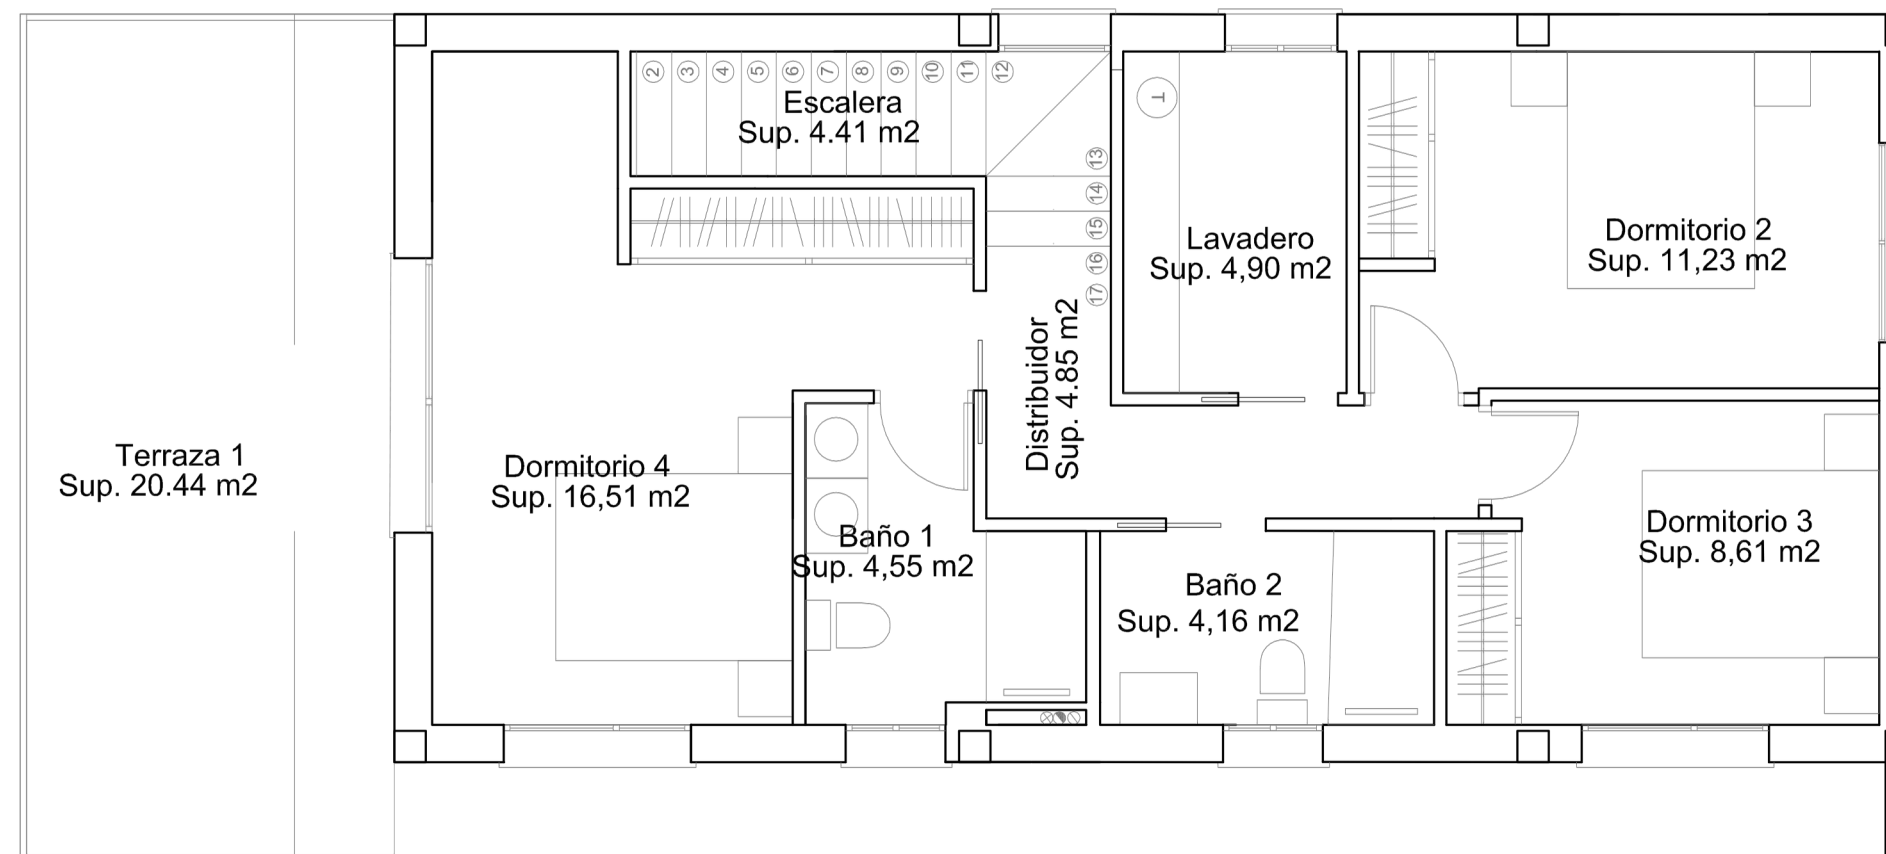

Planta Primera

Nota: Superficies aproximadas