

Portal 2. ÁTICO D. VIVIENDA DE 3 DORMITORIOS

SUPERFICIE ÚTIL


Interior 96,45 m²

Terraza 293,50 m²


SUPERFICIE ÚTIL TOTAL: 389,95 m²

SUPERFICIE ÚTIL TOTAL:
DE ACUERDO AL RD 218/2005 106,10 m²

SUPERFICIE CONSTRUIDA TOTAL: 399,80 m²

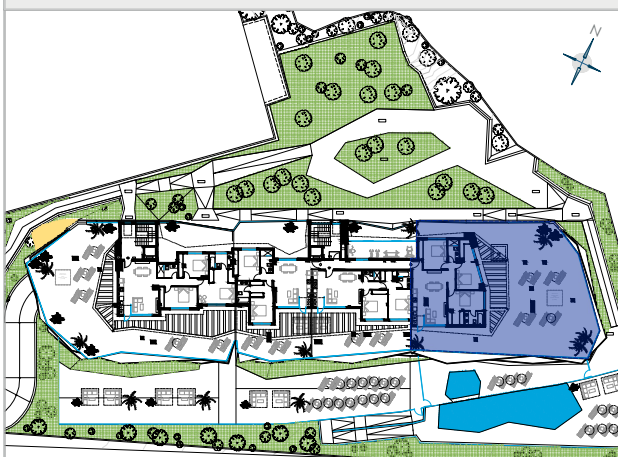

PLANO DE SITUACIÓN

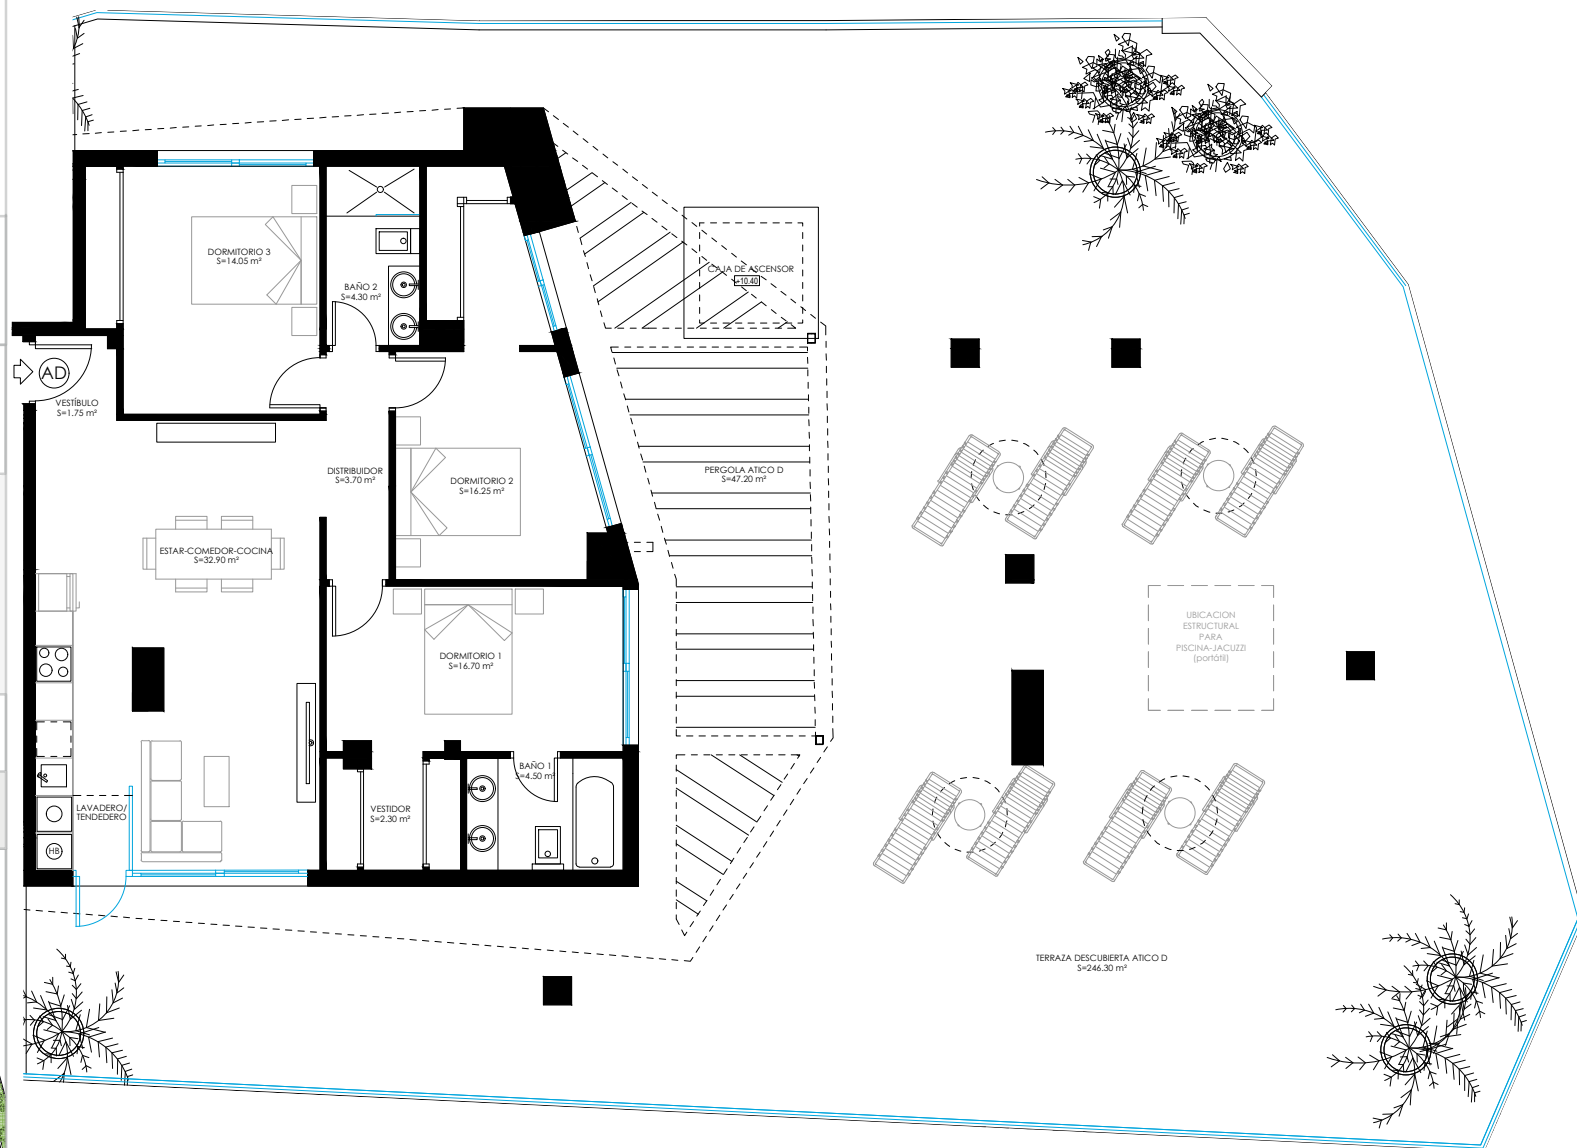

ESCALA GRÁFICA

