
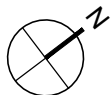


1

PLANTA DO PISO TÉRREO

(ESC. 1/100)

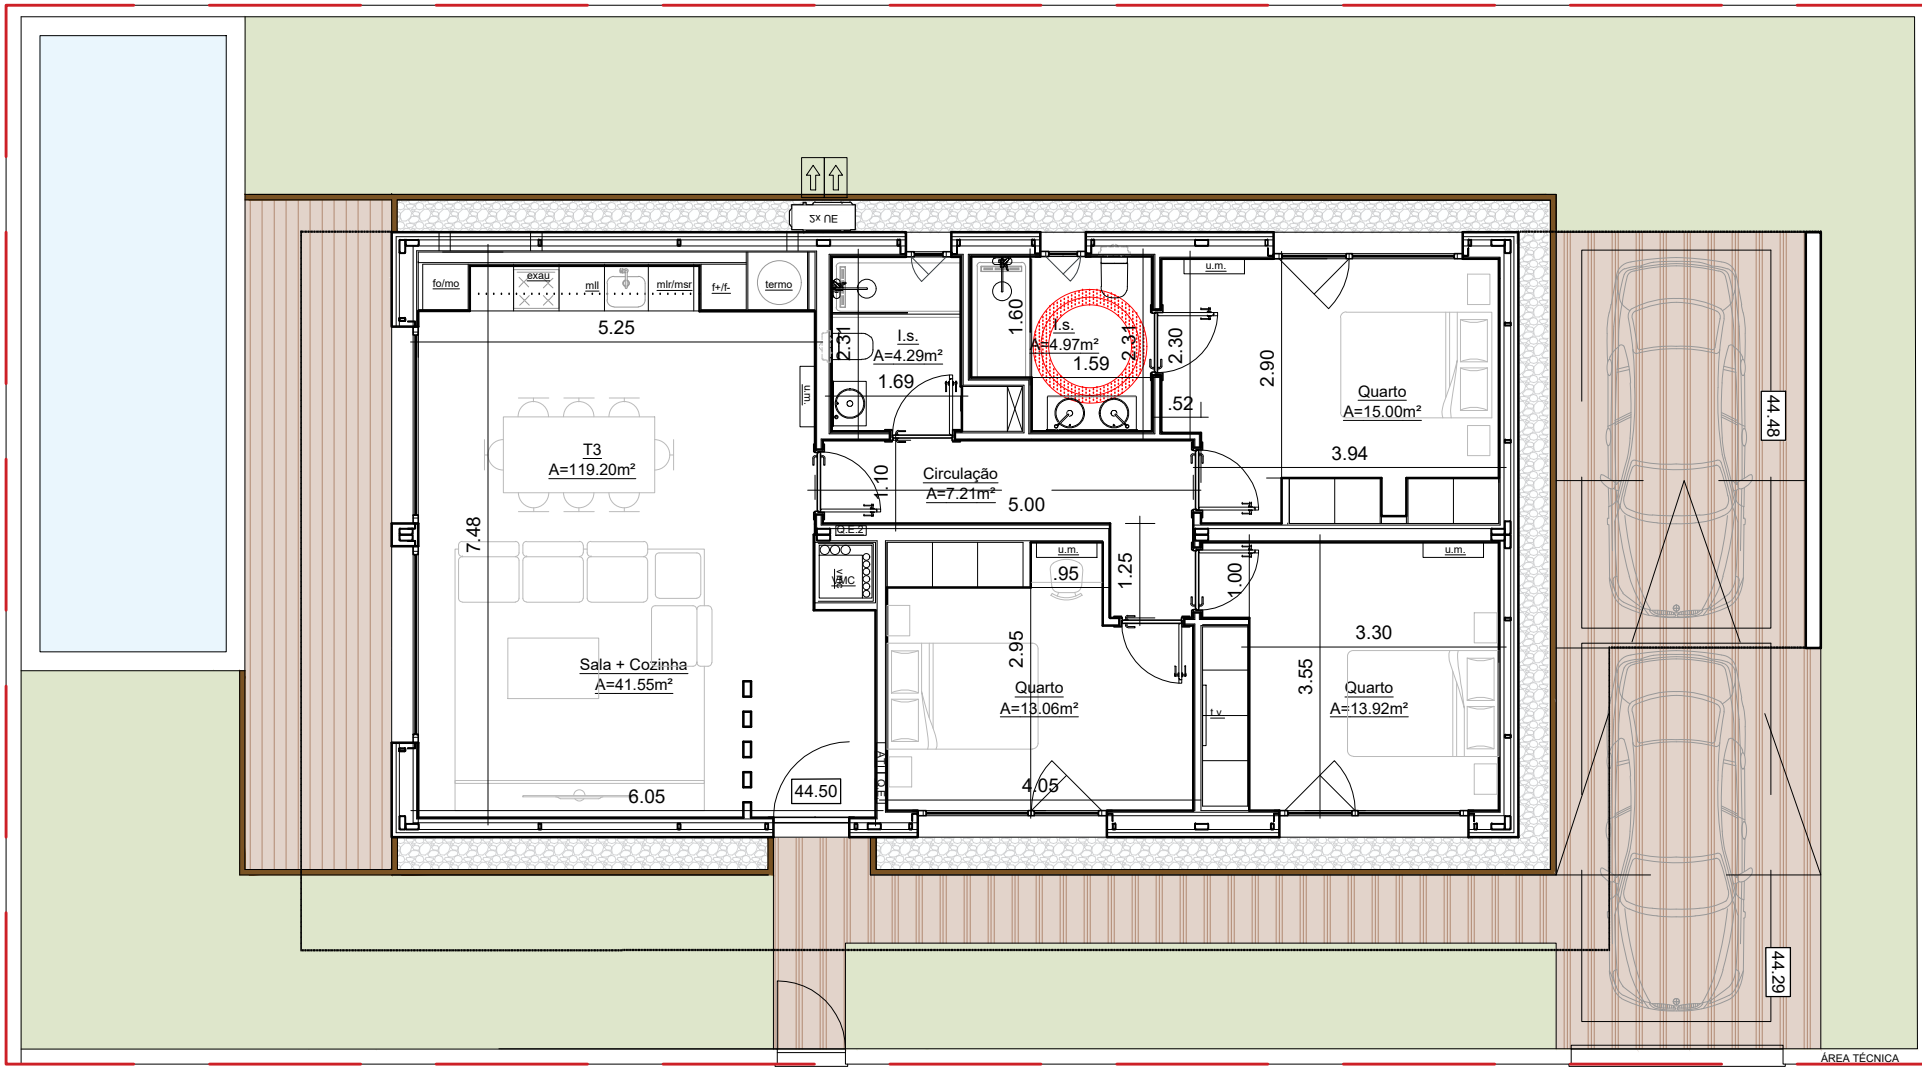

1/100

0 1

ESCALA GRÁFICA

5m

ARQUITECTURA

DONO DE OBRA

QUADRADOS
AVANÇADOS LDA

PROJECTO

DESIGNAÇÃO

PLANTA DO PISO TÉRREO

FASE

COMUNICAÇÃO PRÉVIA

ESPECIALIDADE

ARQUITECTURA

ARQUITECTURA - AUTOR/COORDENADOR

Paulo Ribeiro de Jesus
Arquitecto OA nº 24017

Assinatura

COLABORAÇÃO

Ana Ferreira
Arquiteta

DESENHO Nº

REV

PROJ. 18RT09

DATA 07-2025

ESCALA 1:100

SMT

© COPYRIGHT

A100 0

FORMATO ORIGINAL A3 - 420mm x 297mm