
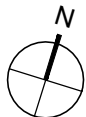


NOTAS GERAIS:
1 - OS TRABALHOS DEVERÃO SER EXECUTADOS DE ACORDO COM OS ELEMENTOS GRÁFICOS E ESCRITOS FORNECIDOS; 2 - TODAS AS COTAS DEVERÃO SER CONFIRMADAS EM OBRA; 3 - OS PROJECTOS DE ARQUITECTURA E ESPECIALIDADES, EM FASE DE OBRA, DEVERÃO SER COMPRIDOS NA ÍNTEGRA, TANTO NA SUA FORMA, COMO NO SEU CONTEÚDO; 4 - AS ESCALAS SUPERIORES PREVALECEM SOBRE AS INFERIORES; 5 - O PRESENTE DESENHO FAZ PARTE DA FASE DE PROJECTO DE LICENCIAMENTO OU EXECUÇÃO. QUALQUER PROPOSTA DE ALTERAÇÃO DEVERÁ SER APRESENTADA, PREPARADA E APROVADA PELOS PROJECTISTAS.

1

PLANTA DO PISO TÉRREO
(ESC. 1/100)

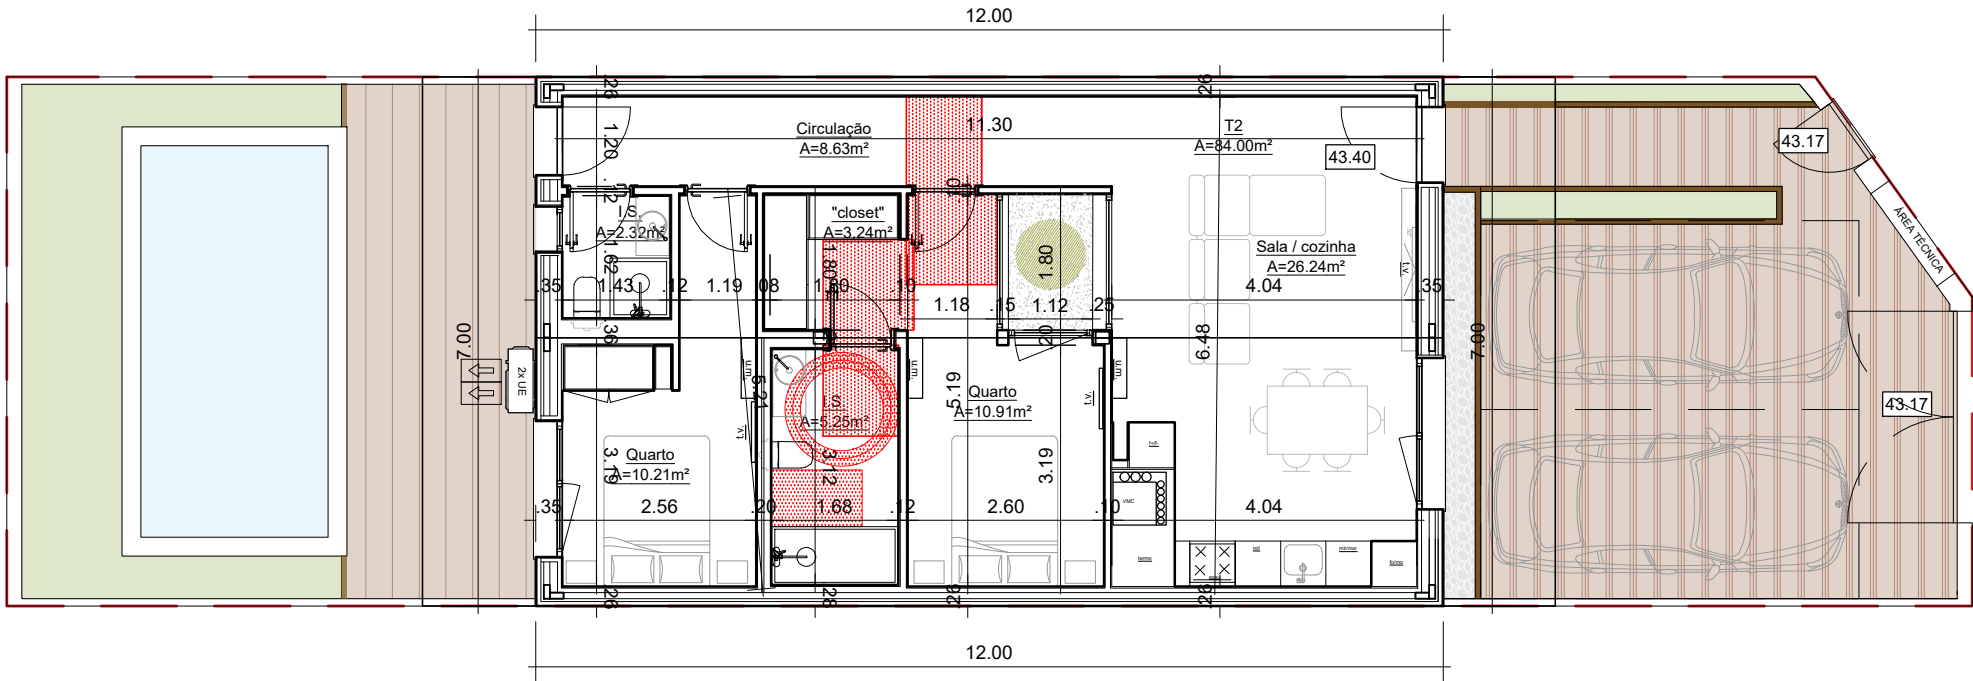

1/100

0 1

5m

ESCALA GRÁFICA

ARQUITECTURA

DONO DE OBRA

QUADRADOS
AVANÇADOS LDA

PROJECTO

MORADIA UNIFAMILIAR, PISCINA E MUROS

PLANTA DO PISO TÉRREO

FASE

COMUNICAÇÃO PRÉVIA

ESPECIALIDADE

ARQUITECTURA

ARQUITECTURA - AUTOR/COORDENADOR

Paulo Ribeiro de Jesus
Arquitecto OA nº 24017

Assinatura

COLABORAÇÃO

Ana Ferreira
Arquiteta

DESENHO Nº

REV

PROJ. 18RT27

DATA 07-2025

ESCALA 1:100

SMT

© COPYRIGHT

FORMATO ORIGINAL A3 - 420mm x 297mm