



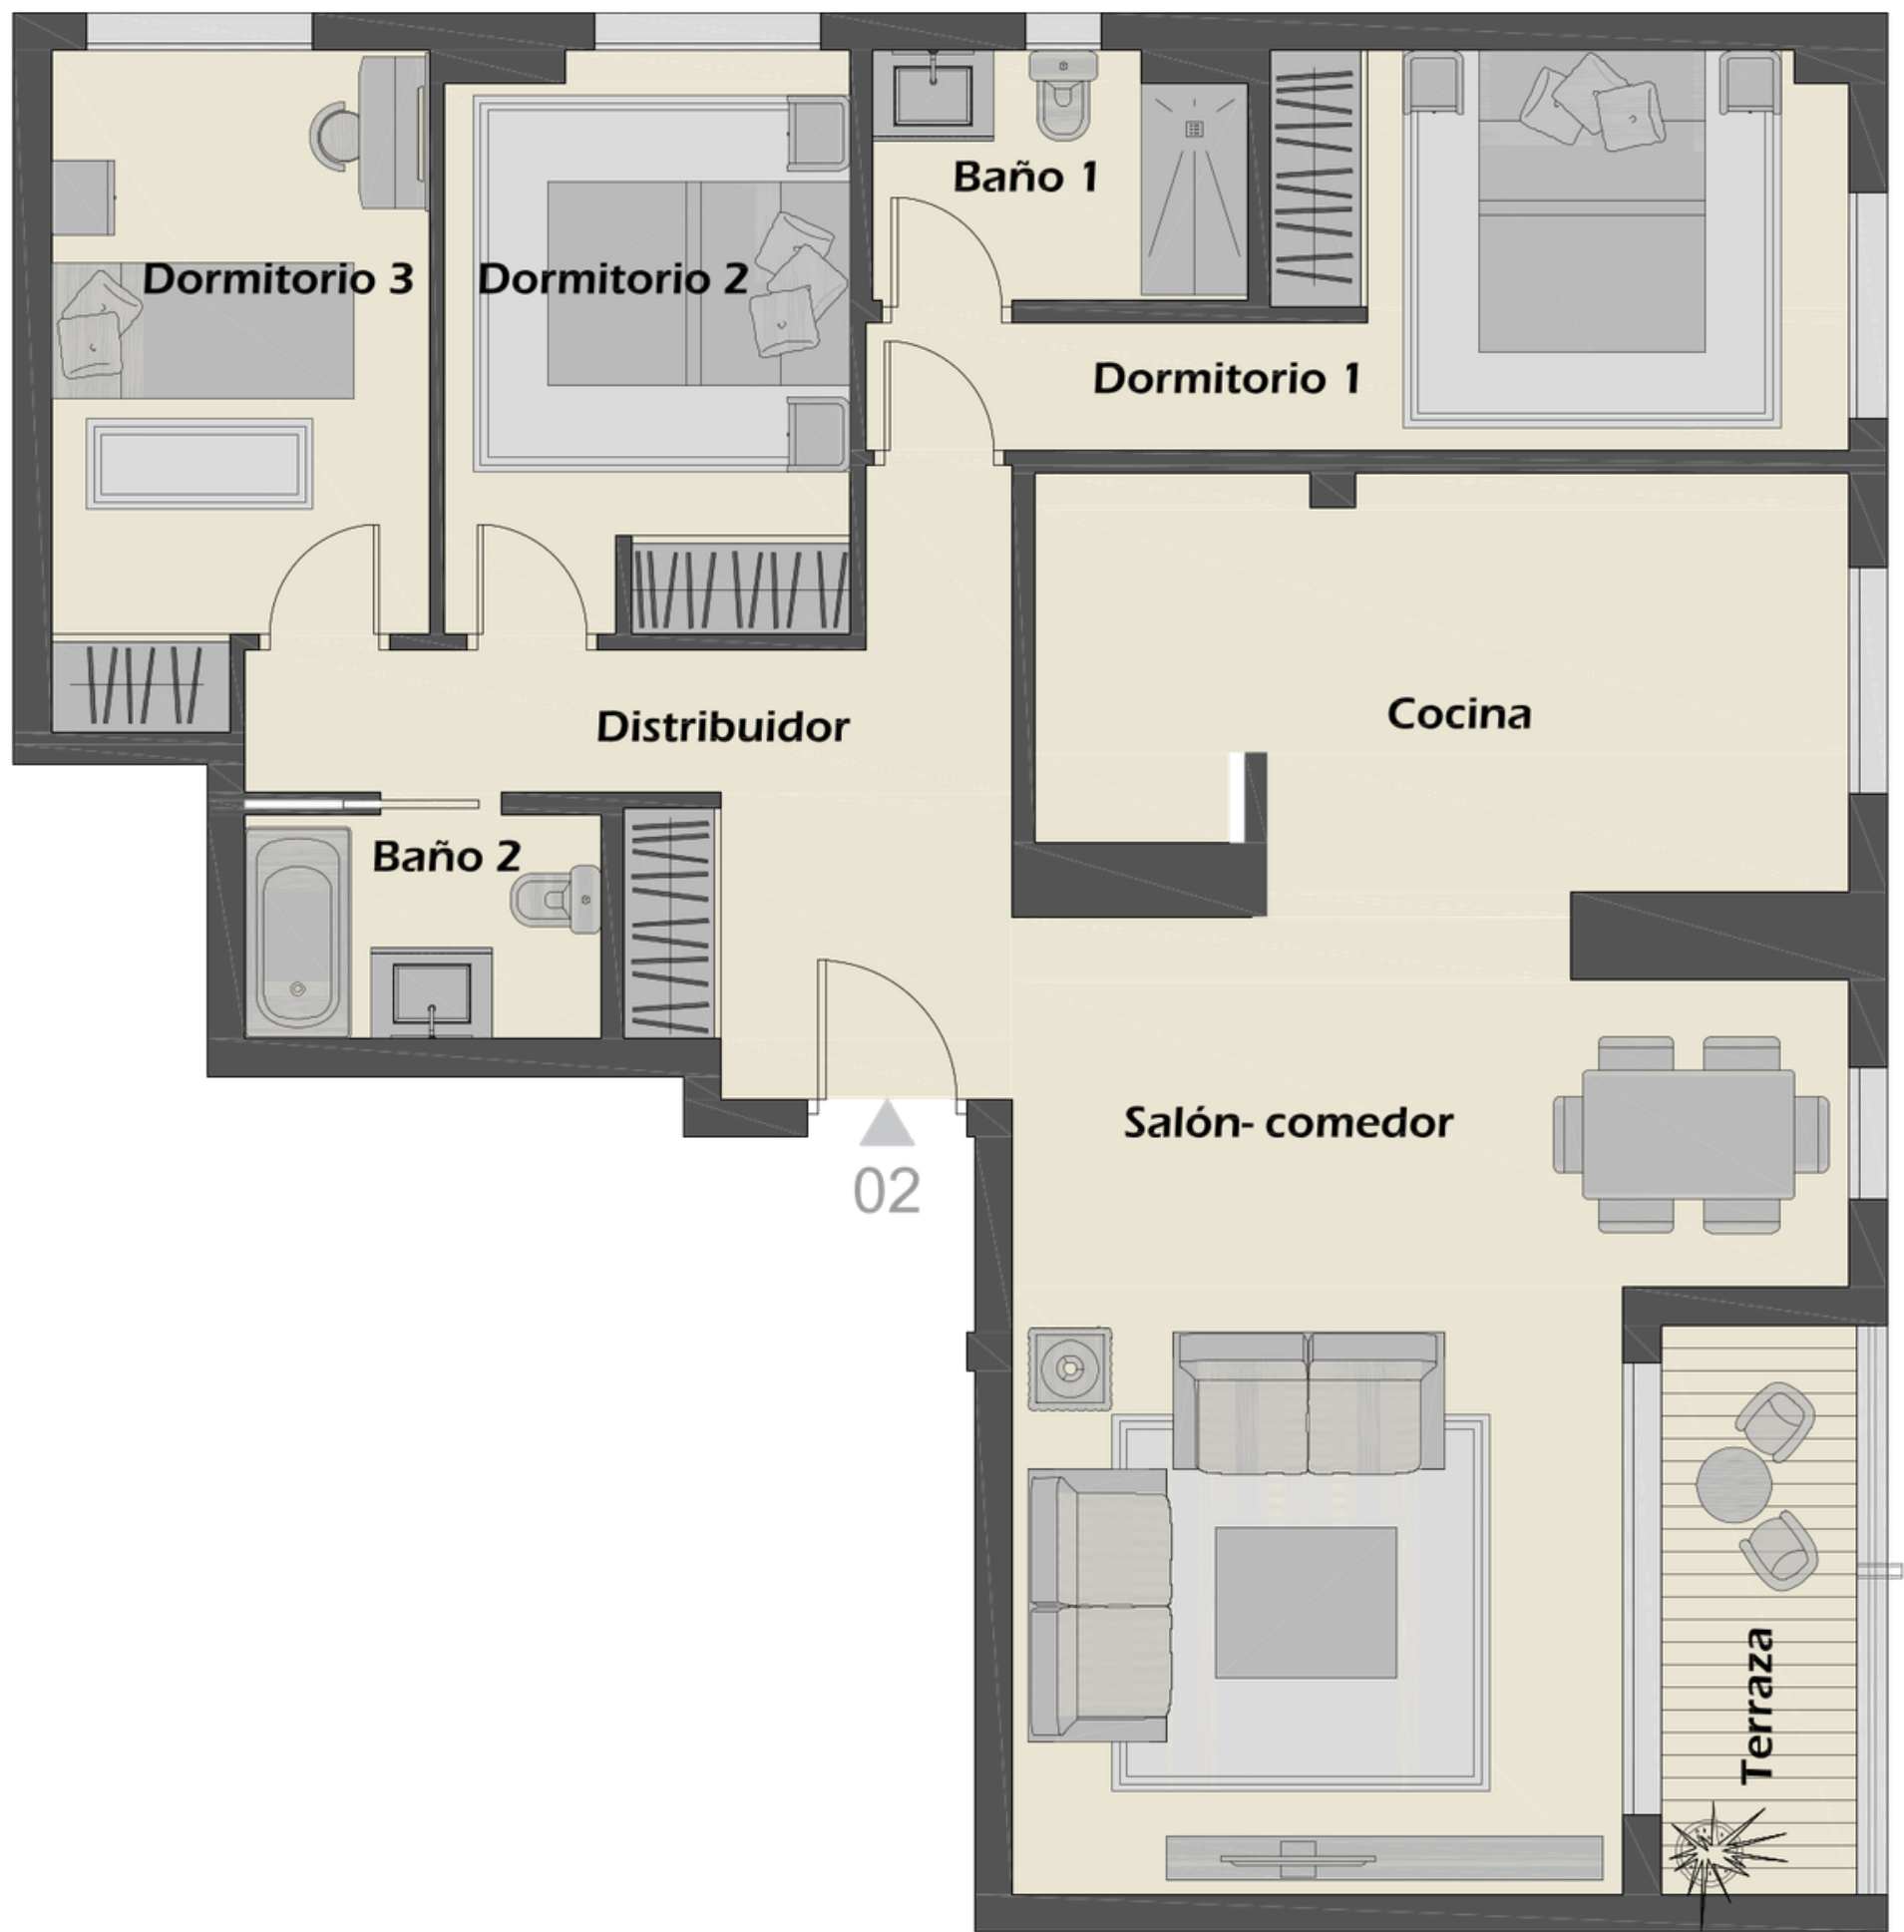

e:1/50

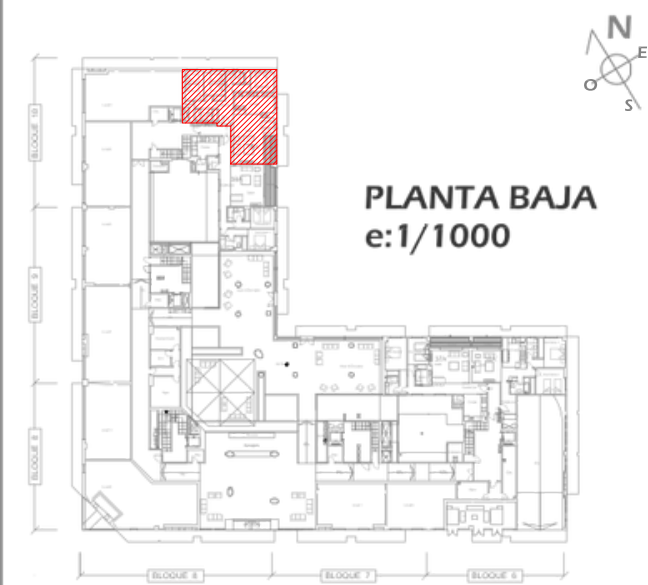

Superficies útiles

Distribuidor / Corridor	10,95 m ²
Cocina / Kitchen	14,74 m ²
Salón - Comedor / Living Room	29,17 m ²
Dormitorio 1 Principal / Master Bedroom	12,32 m ²
Baño 1 / Bathroom 1	3,94 m ²
Dormitorio 2 / Bedroom 2	10,18 m ²
Baño 2 Principal / Master Bathroom	3,54 m ²
Dormitorio 3 / Bedroom 3	10,45 m ²
Terraza / Terrace	4,91 m ²
TOTAL	100,20 m²

Nota: Esta documentación no es de carácter contractual, teniendo un valor meramente informativo, pudiendo ser su resultado final modificado por cambios de razones técnicas, comerciales, por exigencias municipales. Siendo el plano final objeto de la compra el que las partes suscriban en su correspondiente contrato de compraventa.