
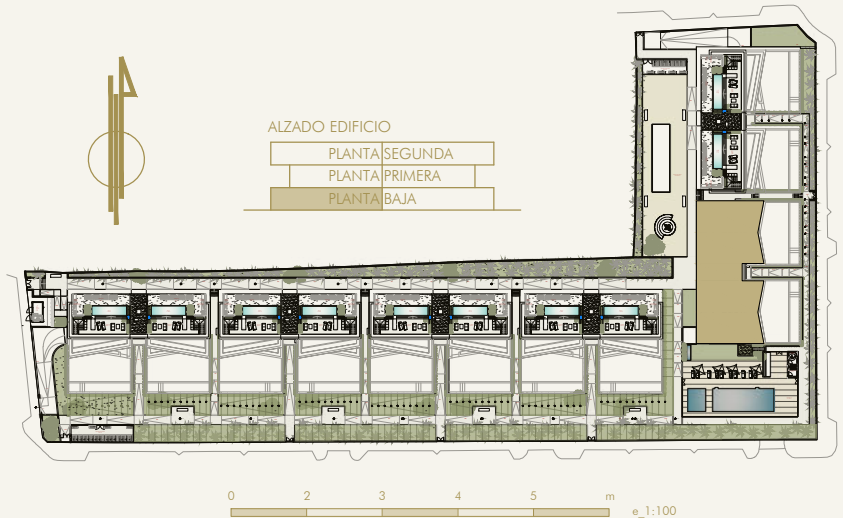


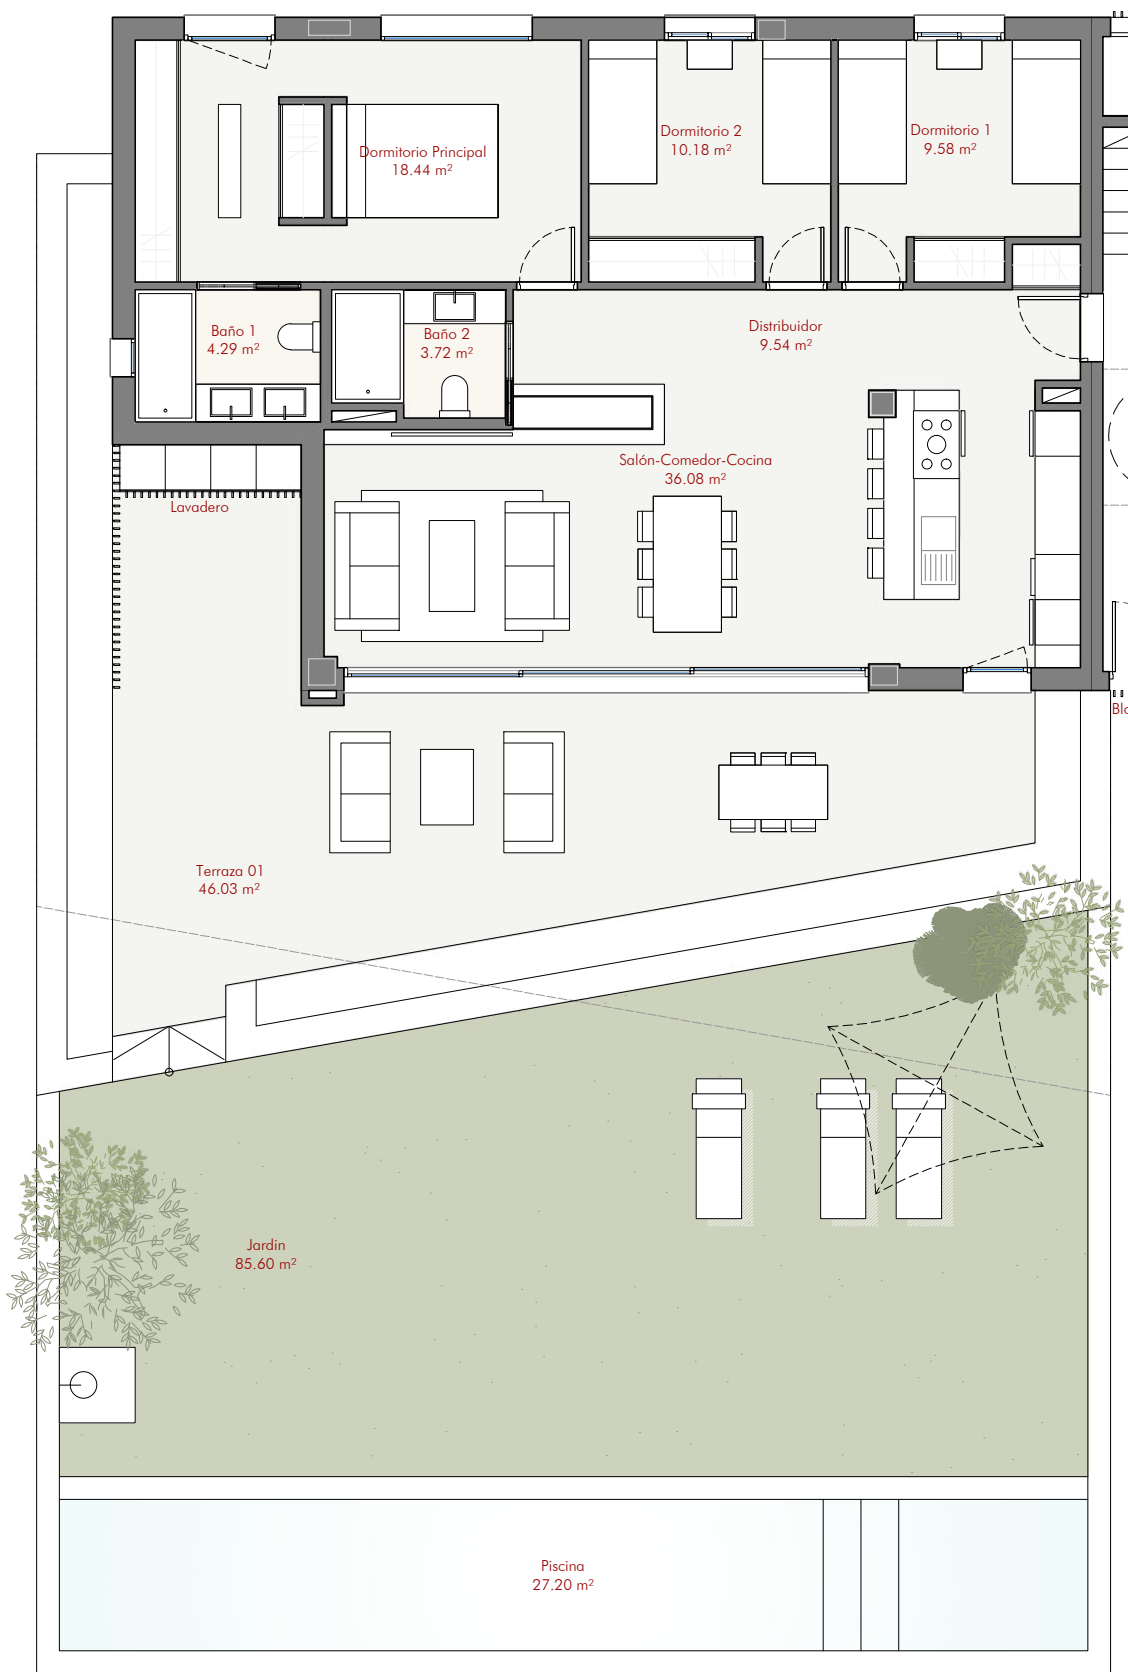

BLOQUE 5 BAJO A	SUPERFICIES
Superficie útil de vivienda	91,84 m ²
Superficie útil vivienda + Terraza + Jardín + Piscina	250,67 m ²
Superficie total construida vivienda	192,07 m ²
Superficie útil según Decreto 218/2005	101,02 m ²
Superficie construida según Decreto 218/2005	131,46 m ²

REV. 06/03/2026