
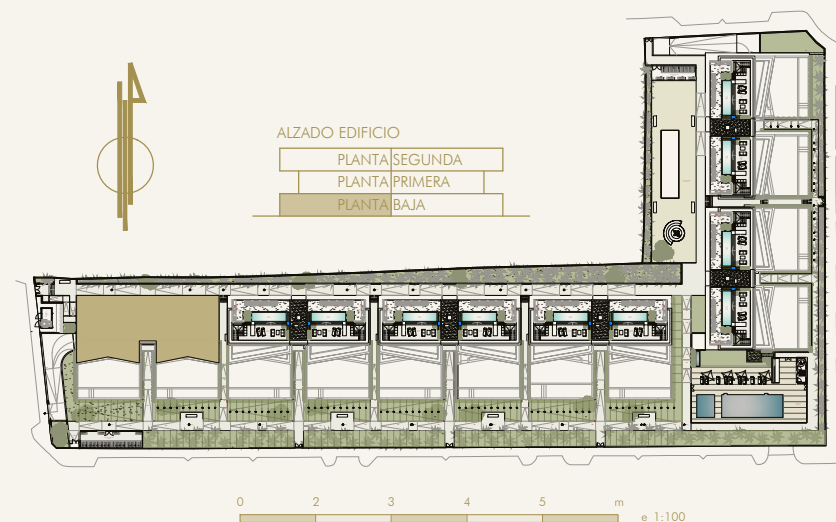


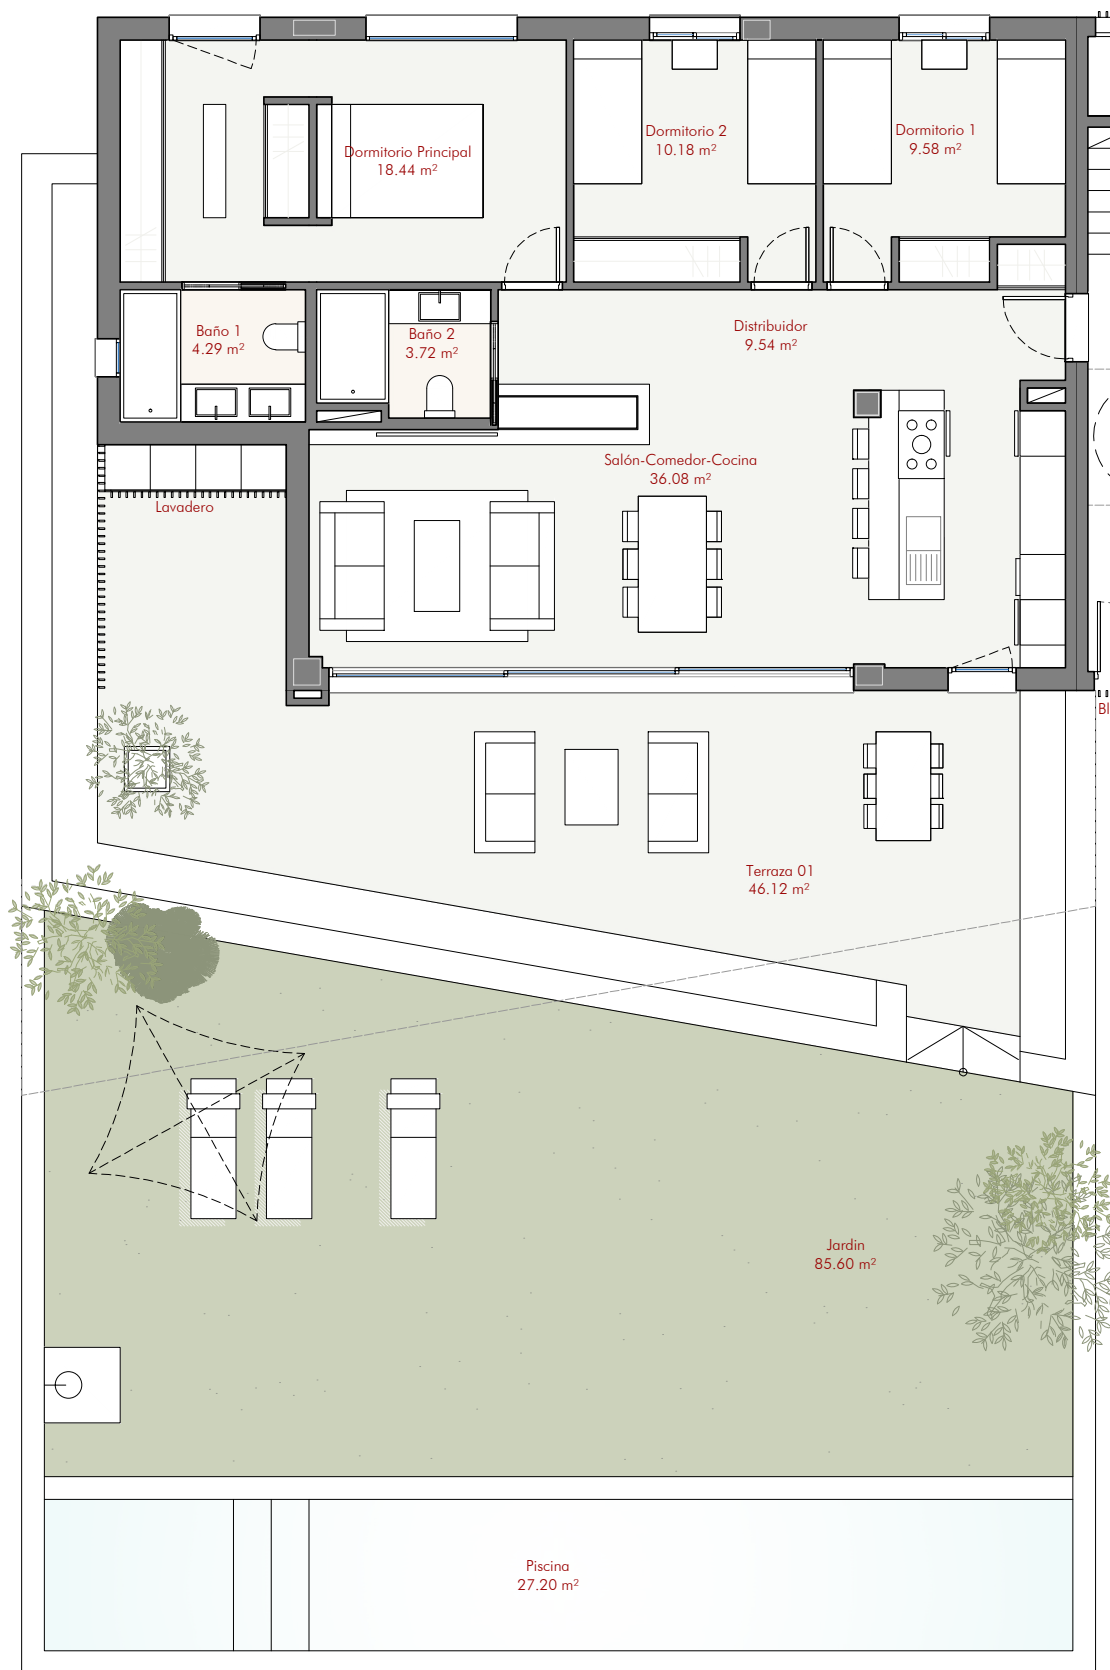

BLOQUE 1 BAJO A

SUPERFICIES

Superficie útil de vivienda	91,84 m ²
Superficie útil vivienda + Terraza + Jardín + Piscina	250,76 m ²
Superficie total construida vivienda	180,55 m ²
Superficie útil según Decreto 218/2005	101,02 m ²
Superficie construida según Decreto 218/2005	135,80 m ²

REV. 19/03/2026