


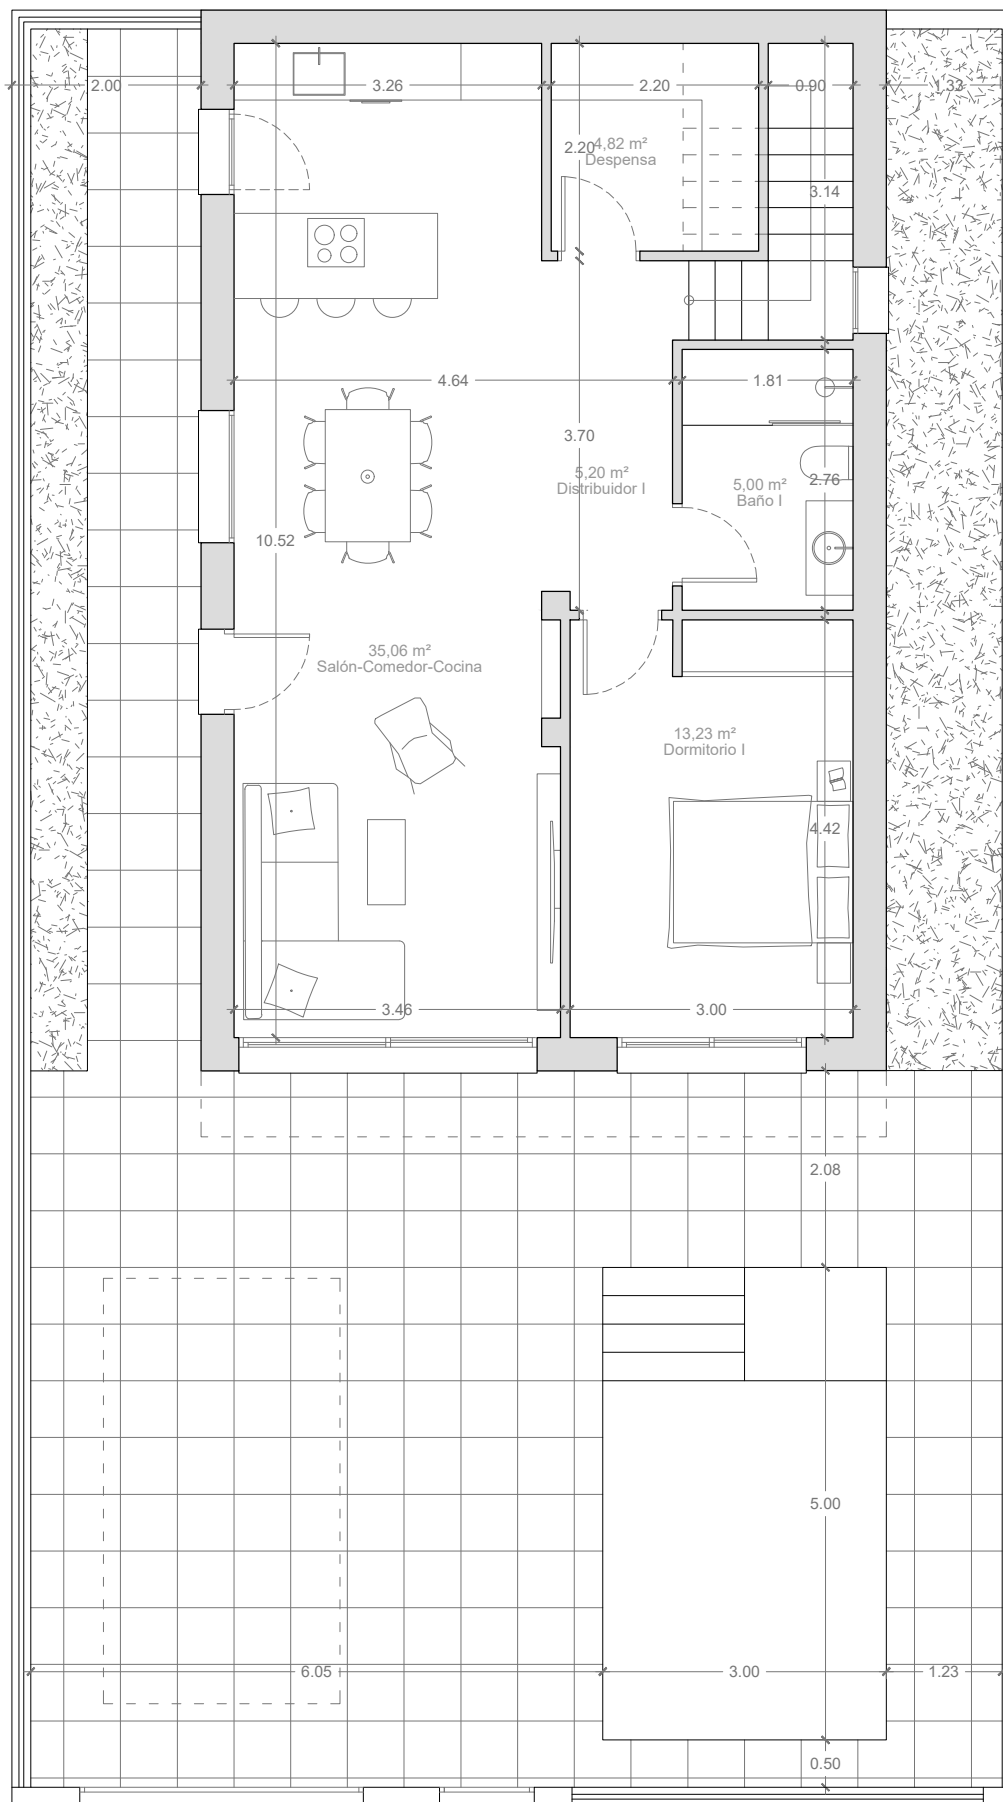

SUPERFICIE ÚTIL PLANTA BAJA: 63,30 m²
 SUPERFICIE ÚTIL PLANTA PRIMERA: 34,93 m²
 SUPERFICIE ÚTIL TOTAL: 98,23 m²
 SUPERFICIE TERRAZA PLANTA PRIMERA: 31,07 m²

0 1 m
 ESCALA A4
 1/80
 N

2.2.1.PLANTA ACOTADA: P0