




EMPLAZAMIENTO

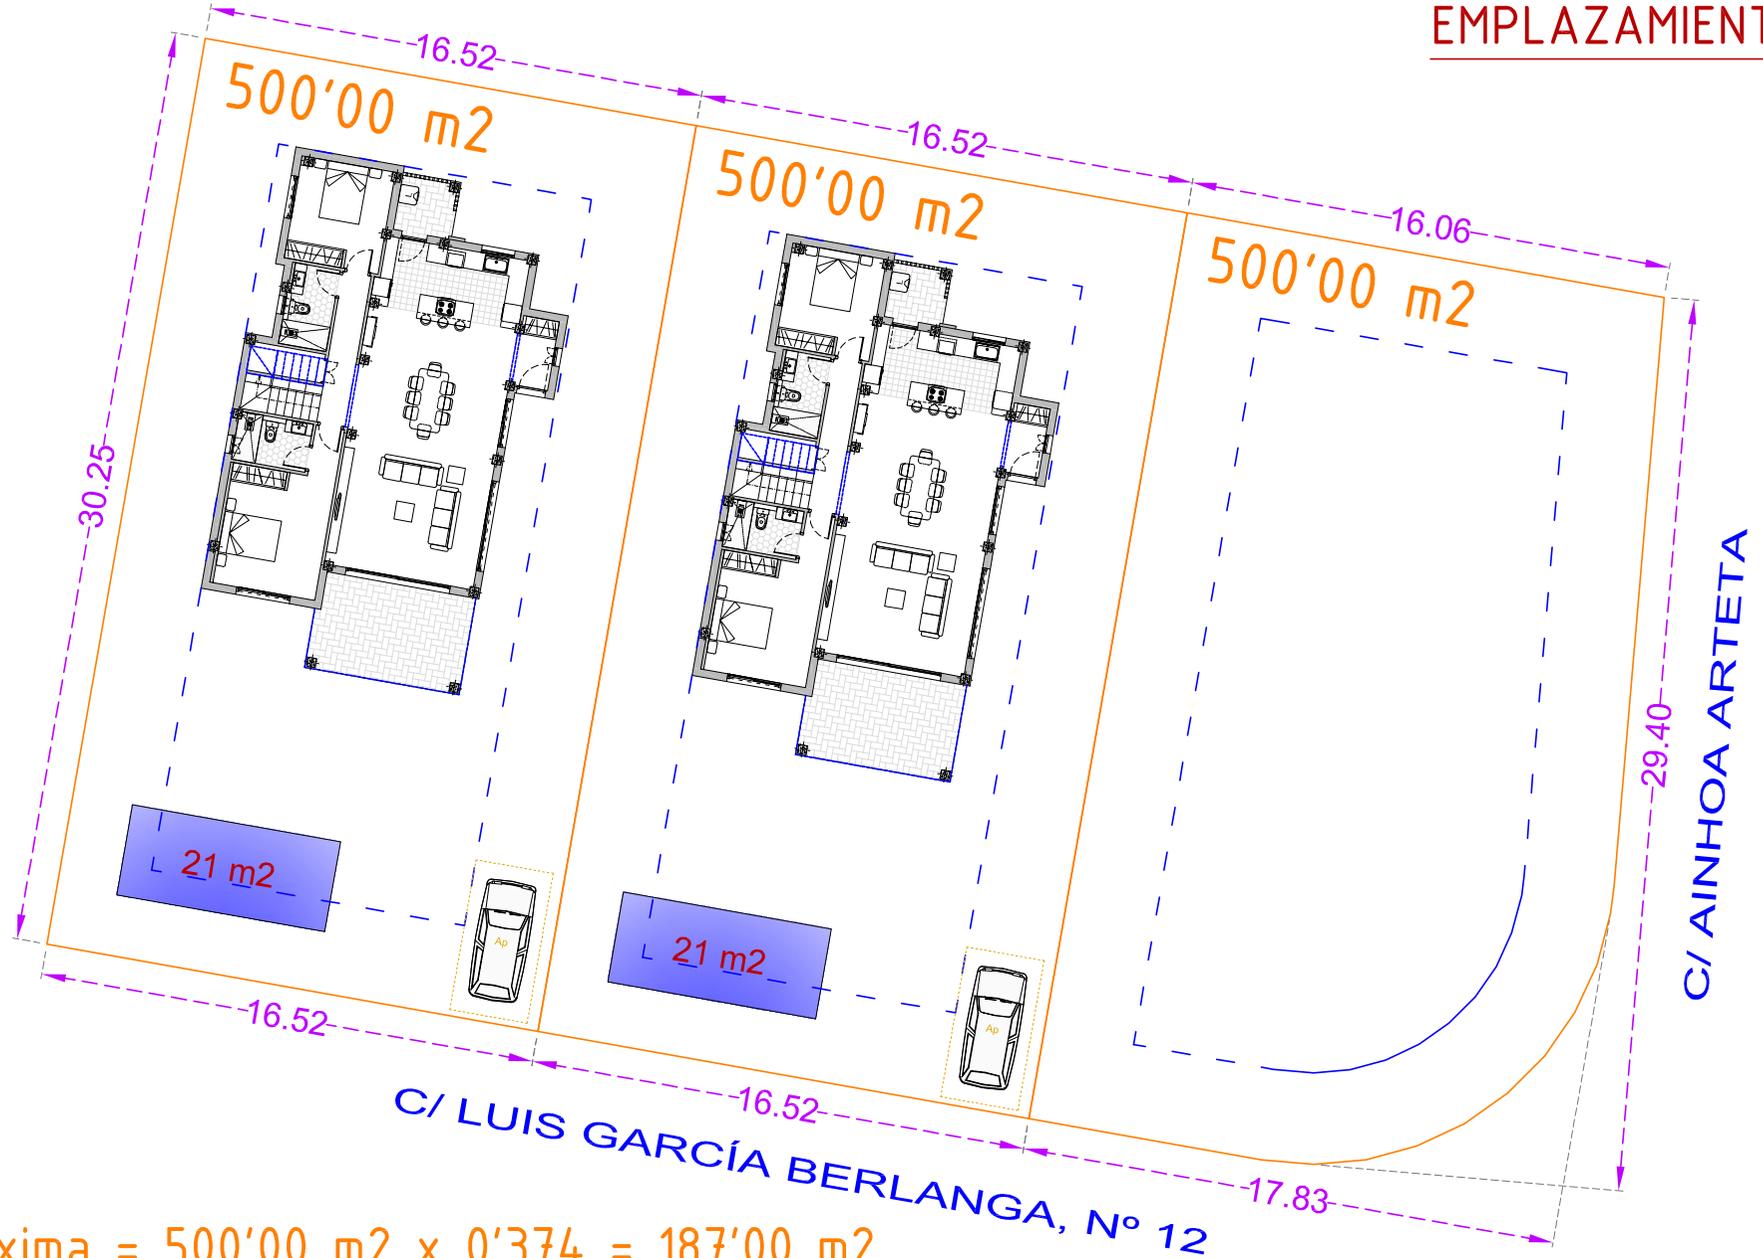


Edif. Máxima = 500'00 m² x 0'374 = 187'00 m²

NOTA: El presente documento es copia de su original del que son autores los arquitectos firmantes del Proyecto. Su utilización total o parcial, así como cualquier reproducción o cesión a terceros, requerirá de la previa autorización expresa de sus autores, quedando en todo caso prohibida cualquier modificación unilateral del mismo.


VIVIENDA TIPO

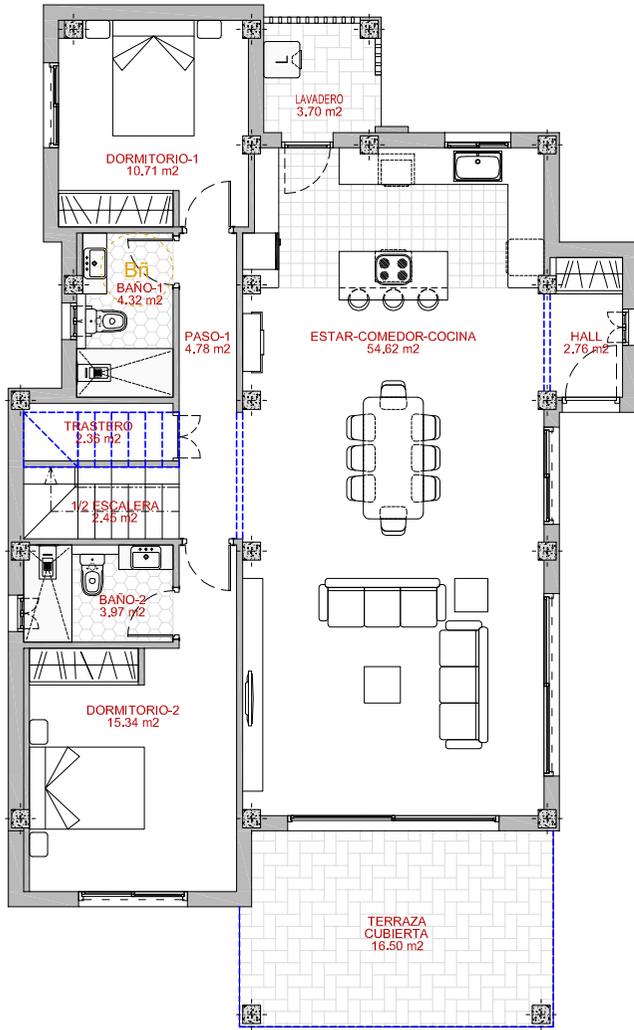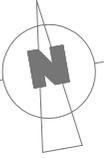


PL/ BAJA

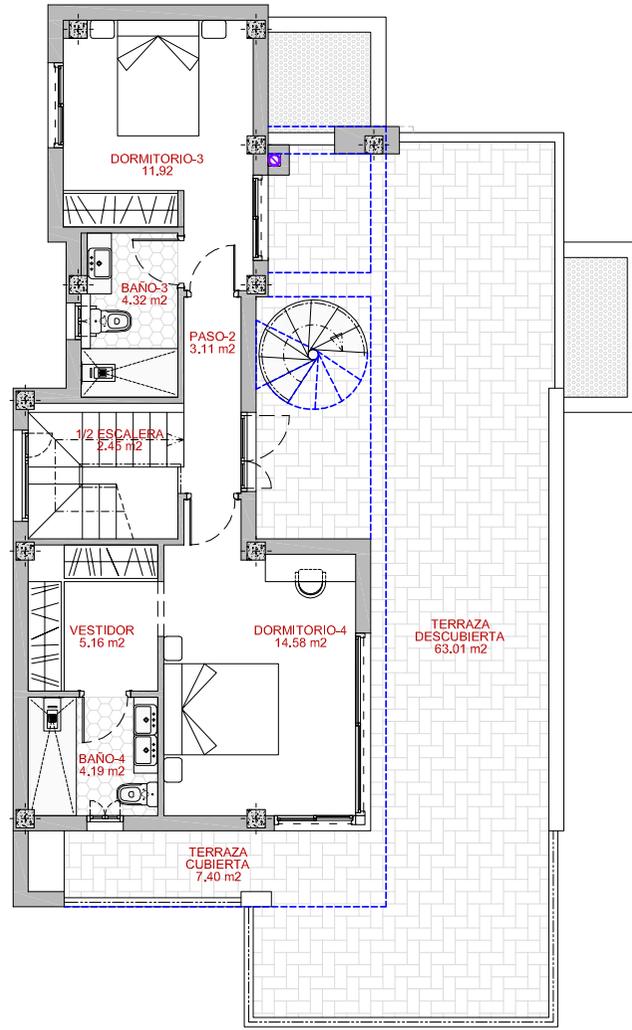

PL/ PRIMERA

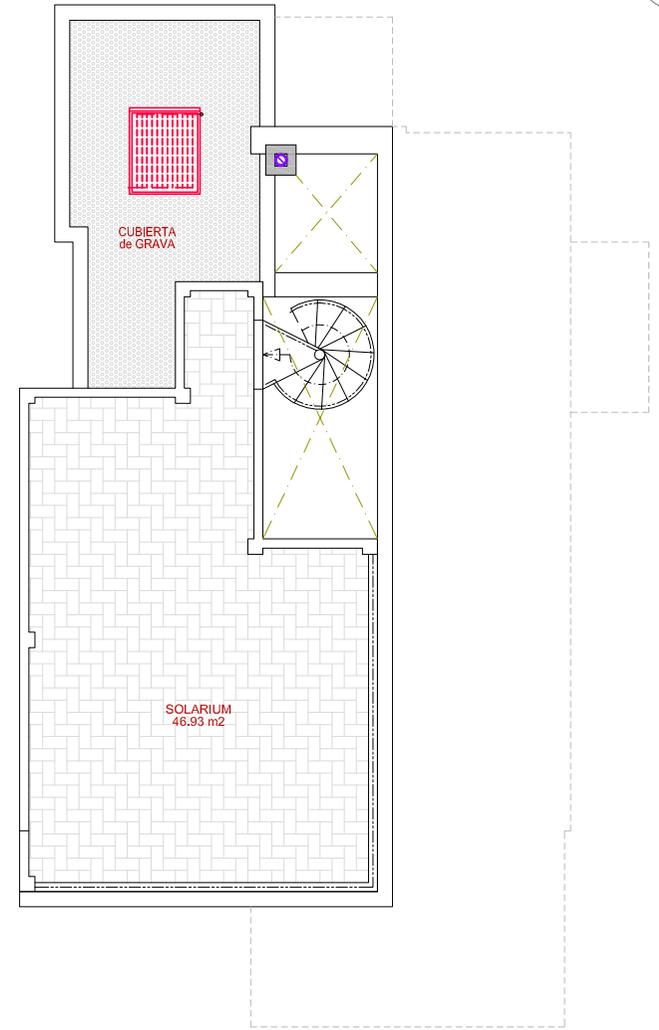


PL/ SOLARIUM (Opcional)

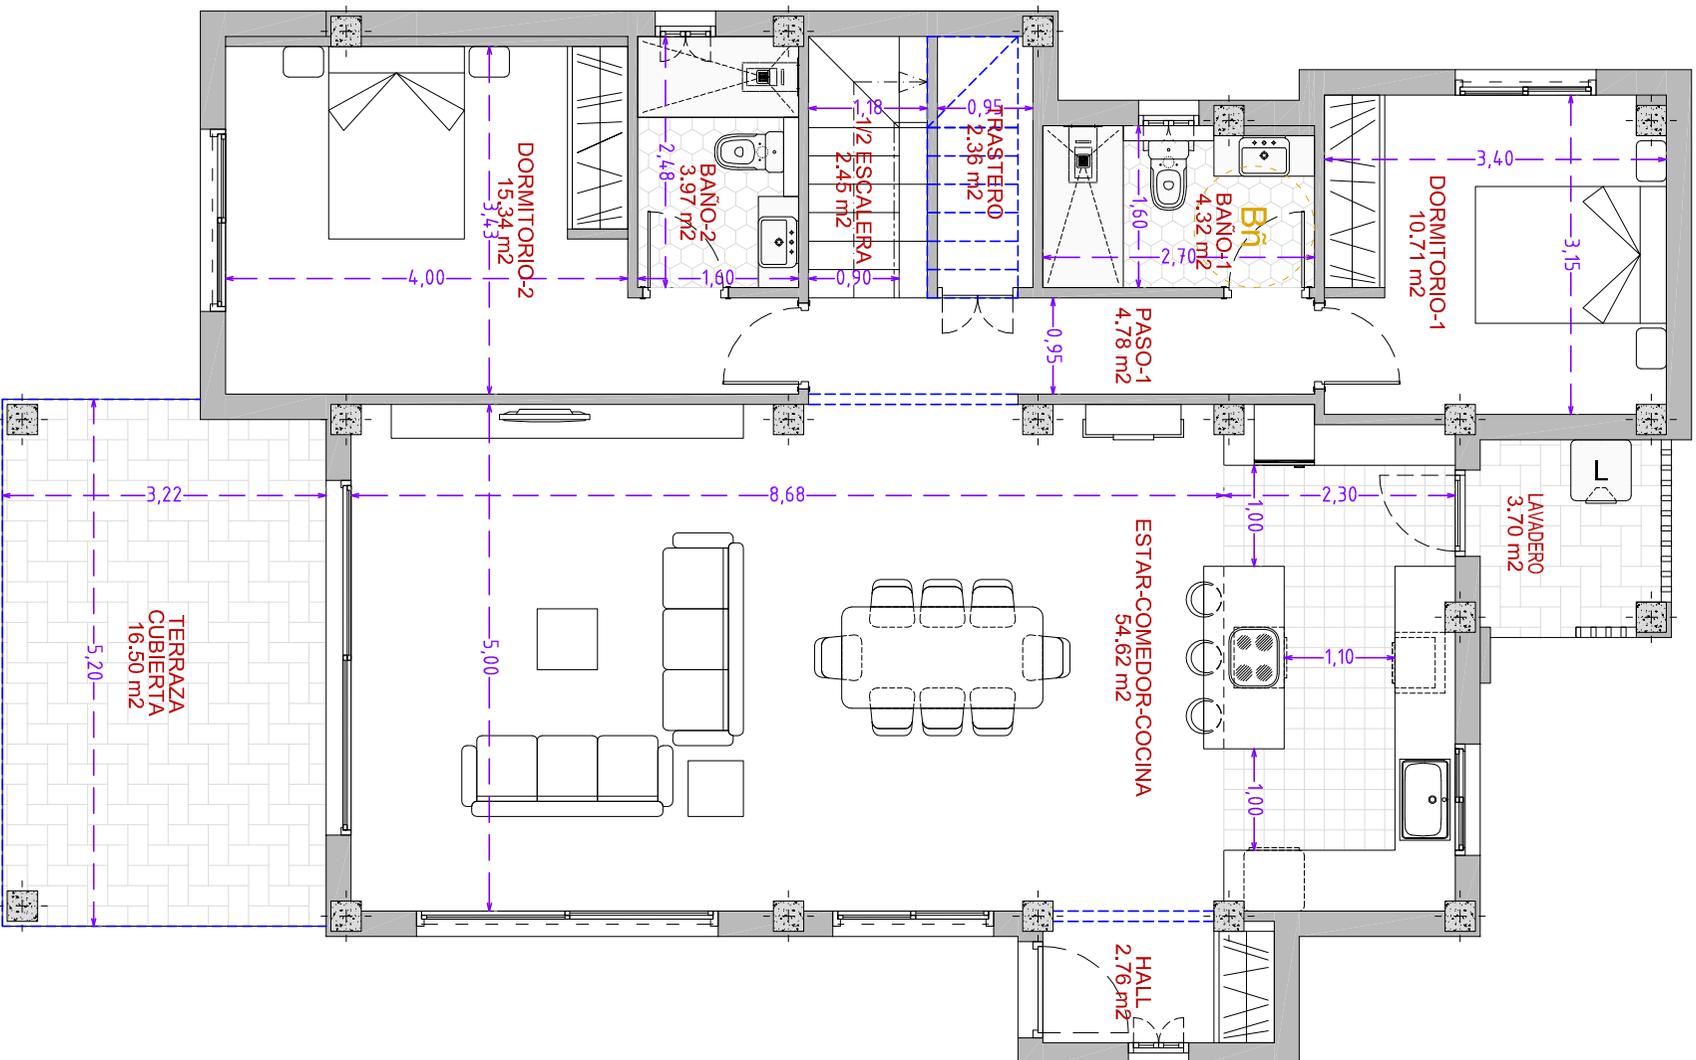

PL/ BAJA SUP. Const.: 128'10 m²

NOTA: El presente documento es copia de su original del que son autores los arquitectos firmantes del Proyecto. Su utilización total o parcial, así como cualquier reproducción o cesión a terceros, requerirá de la previa autorización expresa de sus autores, quedando en todo caso prohibida cualquier modificación unilateral del mismo.

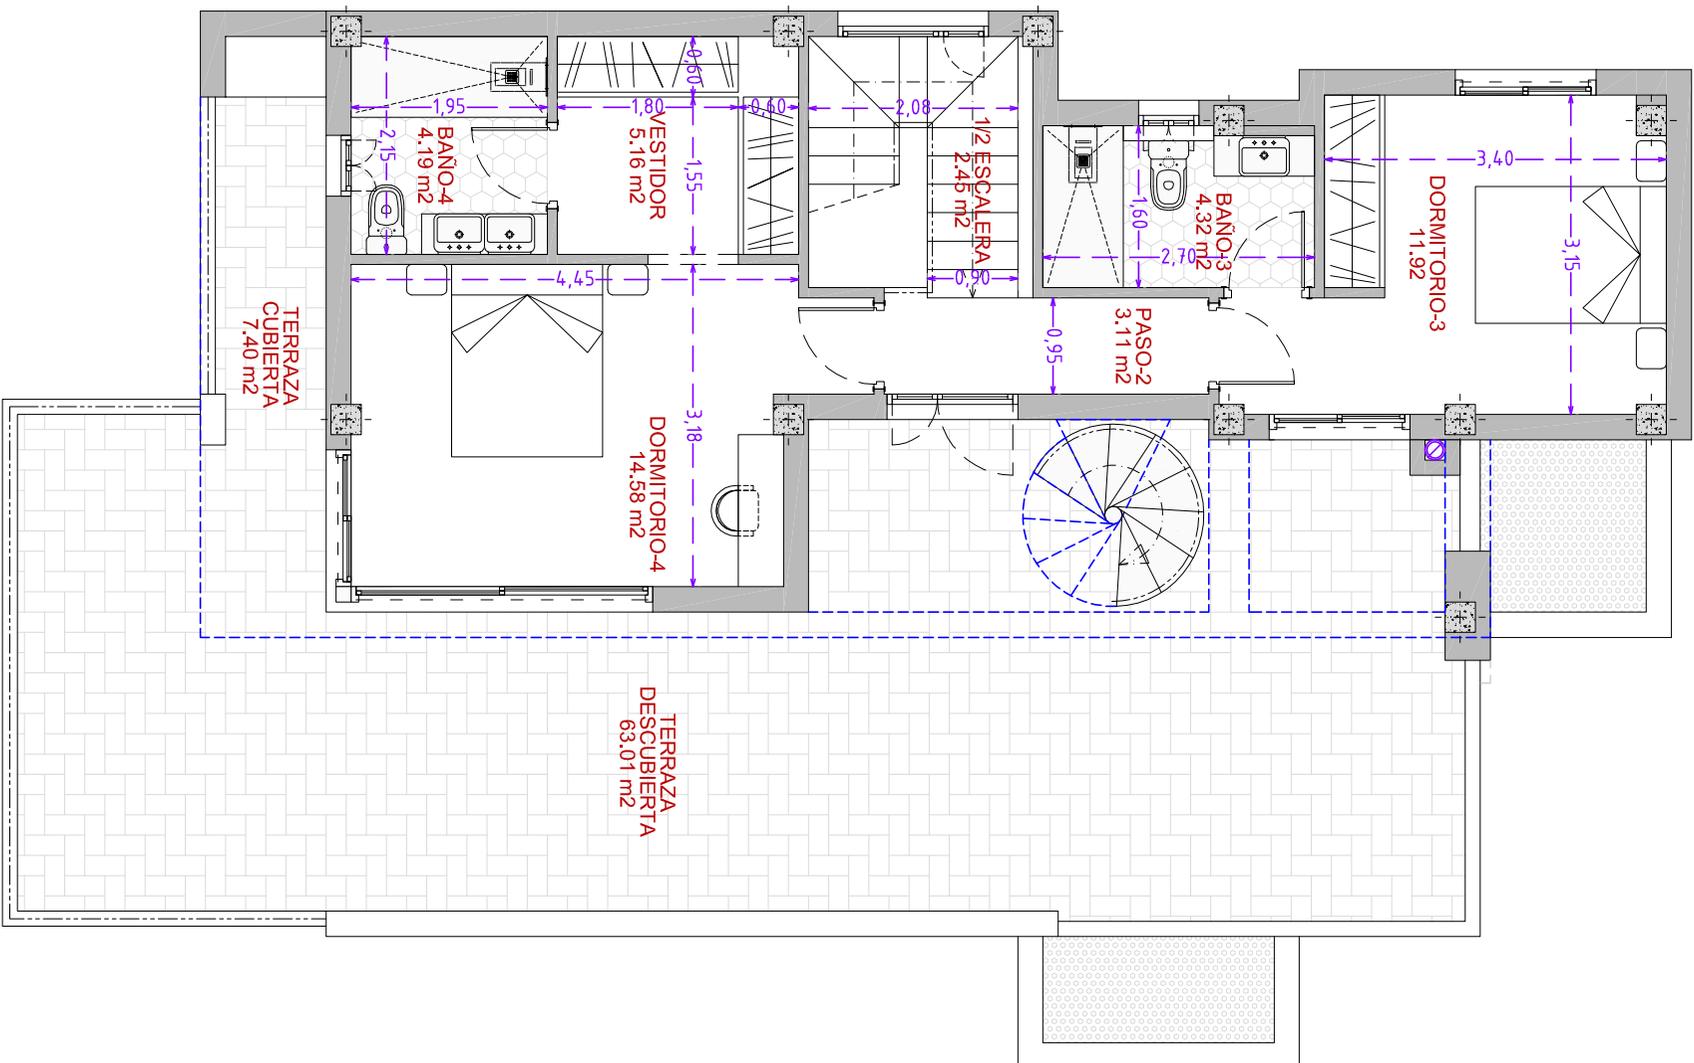

PL/ PRIMERA
SUP. Const.: 58'88 m²

NOTA: El presente documento es copia de su original del que son autores los arquitectos firmantes del Proyecto. Su utilización total o parcial, así como cualquier reproducción o cesión a terceros, requerirá de la previa autorización expresa de sus autores, quedando en todo caso prohibida cualquier modificación unilateral del mismo.

CUADRO DE SUPERFICIES		
TIPO 4 DORMITORIOS	SUPERFICIE ÚTIL	SUPERFICIE CONSTRUIDA
RECINTOS:		
HALL	2.76 m ²	
ESTAR-COMEDOR-COCINA	54.62 m ²	
PASO-1	4.78 m ²	
BAÑO-1	4.32 m ²	
DORMITORIO-1	10.71 m ²	
TRASTERO	2.36 m ²	
BAÑO-2	3.97 m ²	
DORMITORIO-2	15.34 m ²	
1/2 ESCALERA	2.45 m ²	118.00 m ²
+ LAVADERO (Cubierto)= 3.70 m ²		+ 1.85 m ²
+ TERRAZA CUBIERTA= 16.50 m ²		+ 8.25 m ²
Subtotal Planta BAJA:	101.31 m ²	128.10 m ²
1/2 ESCALERA	2.45 m ²	
PASO-2	3.11 m ²	
BAÑO-3	4.32 m ²	
DORMITORIO-3	11.92 m ²	
VESTIDOR	5.16 m ²	
BAÑO-4	4.19 m ²	
DORMITORIO-4	14.58 m ²	60.43 m ²
- SUP.Duplicada (Escal.):		- 5.25 m ²
+ TERRAZA CUBIERTA= 7.40 m ²		+ 3.70 m ²
Subtotal Planta PRIMERA:	45.73 m ²	58.88 m ²
SUP. COMPUTABLE DE VIVIENDA:	147.04 m²	186.98 m²
+ Suma 50% TERRAZAs CUBIERTAs:		13.80 m ²
+ PATIOS Y TERRAZAS DESCUBIERTAS (PB+P1):		63.01 m ²
SUMA DE SUPERFICIES:		263.79 m²
SOLARIUM (OPCIONAL):		46.93 m ²