




Planta Baja

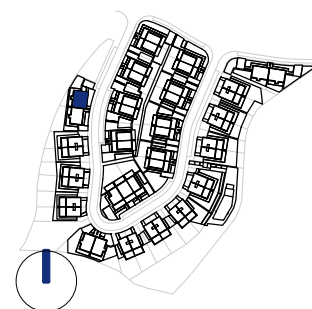

CUADRO DE SUPERFICIES

S. Útil Interior Vivienda	103,9 m ²
S. Cons. Int. Vivienda + p.p. ZZCC	133,0 m²
S. Útil Exterior Vivienda	138,2 m ²
S. Cons. Int. Viv. + p.p. ZZCC + S. Útil Ext. Viv.	271,2 m²
S. Parcela (Unifamiliar)	243,2 m ²



CUADRO DE SUPERFICIES

ANDALUCÍA D218/2005

S. Útil Vivienda	114,3 m ²
S. Cons. Vivienda + p.p. ZZCC	146,2 m²
Las superficies indicadas están calculadas conforme al Decreto 218/2005 de información al consumidor en la compraventa y arrendamiento de viviendas en Andalucía.	

B5 VIV 1

3 Dormitorios

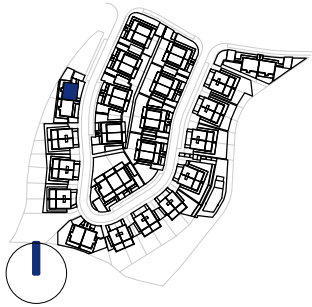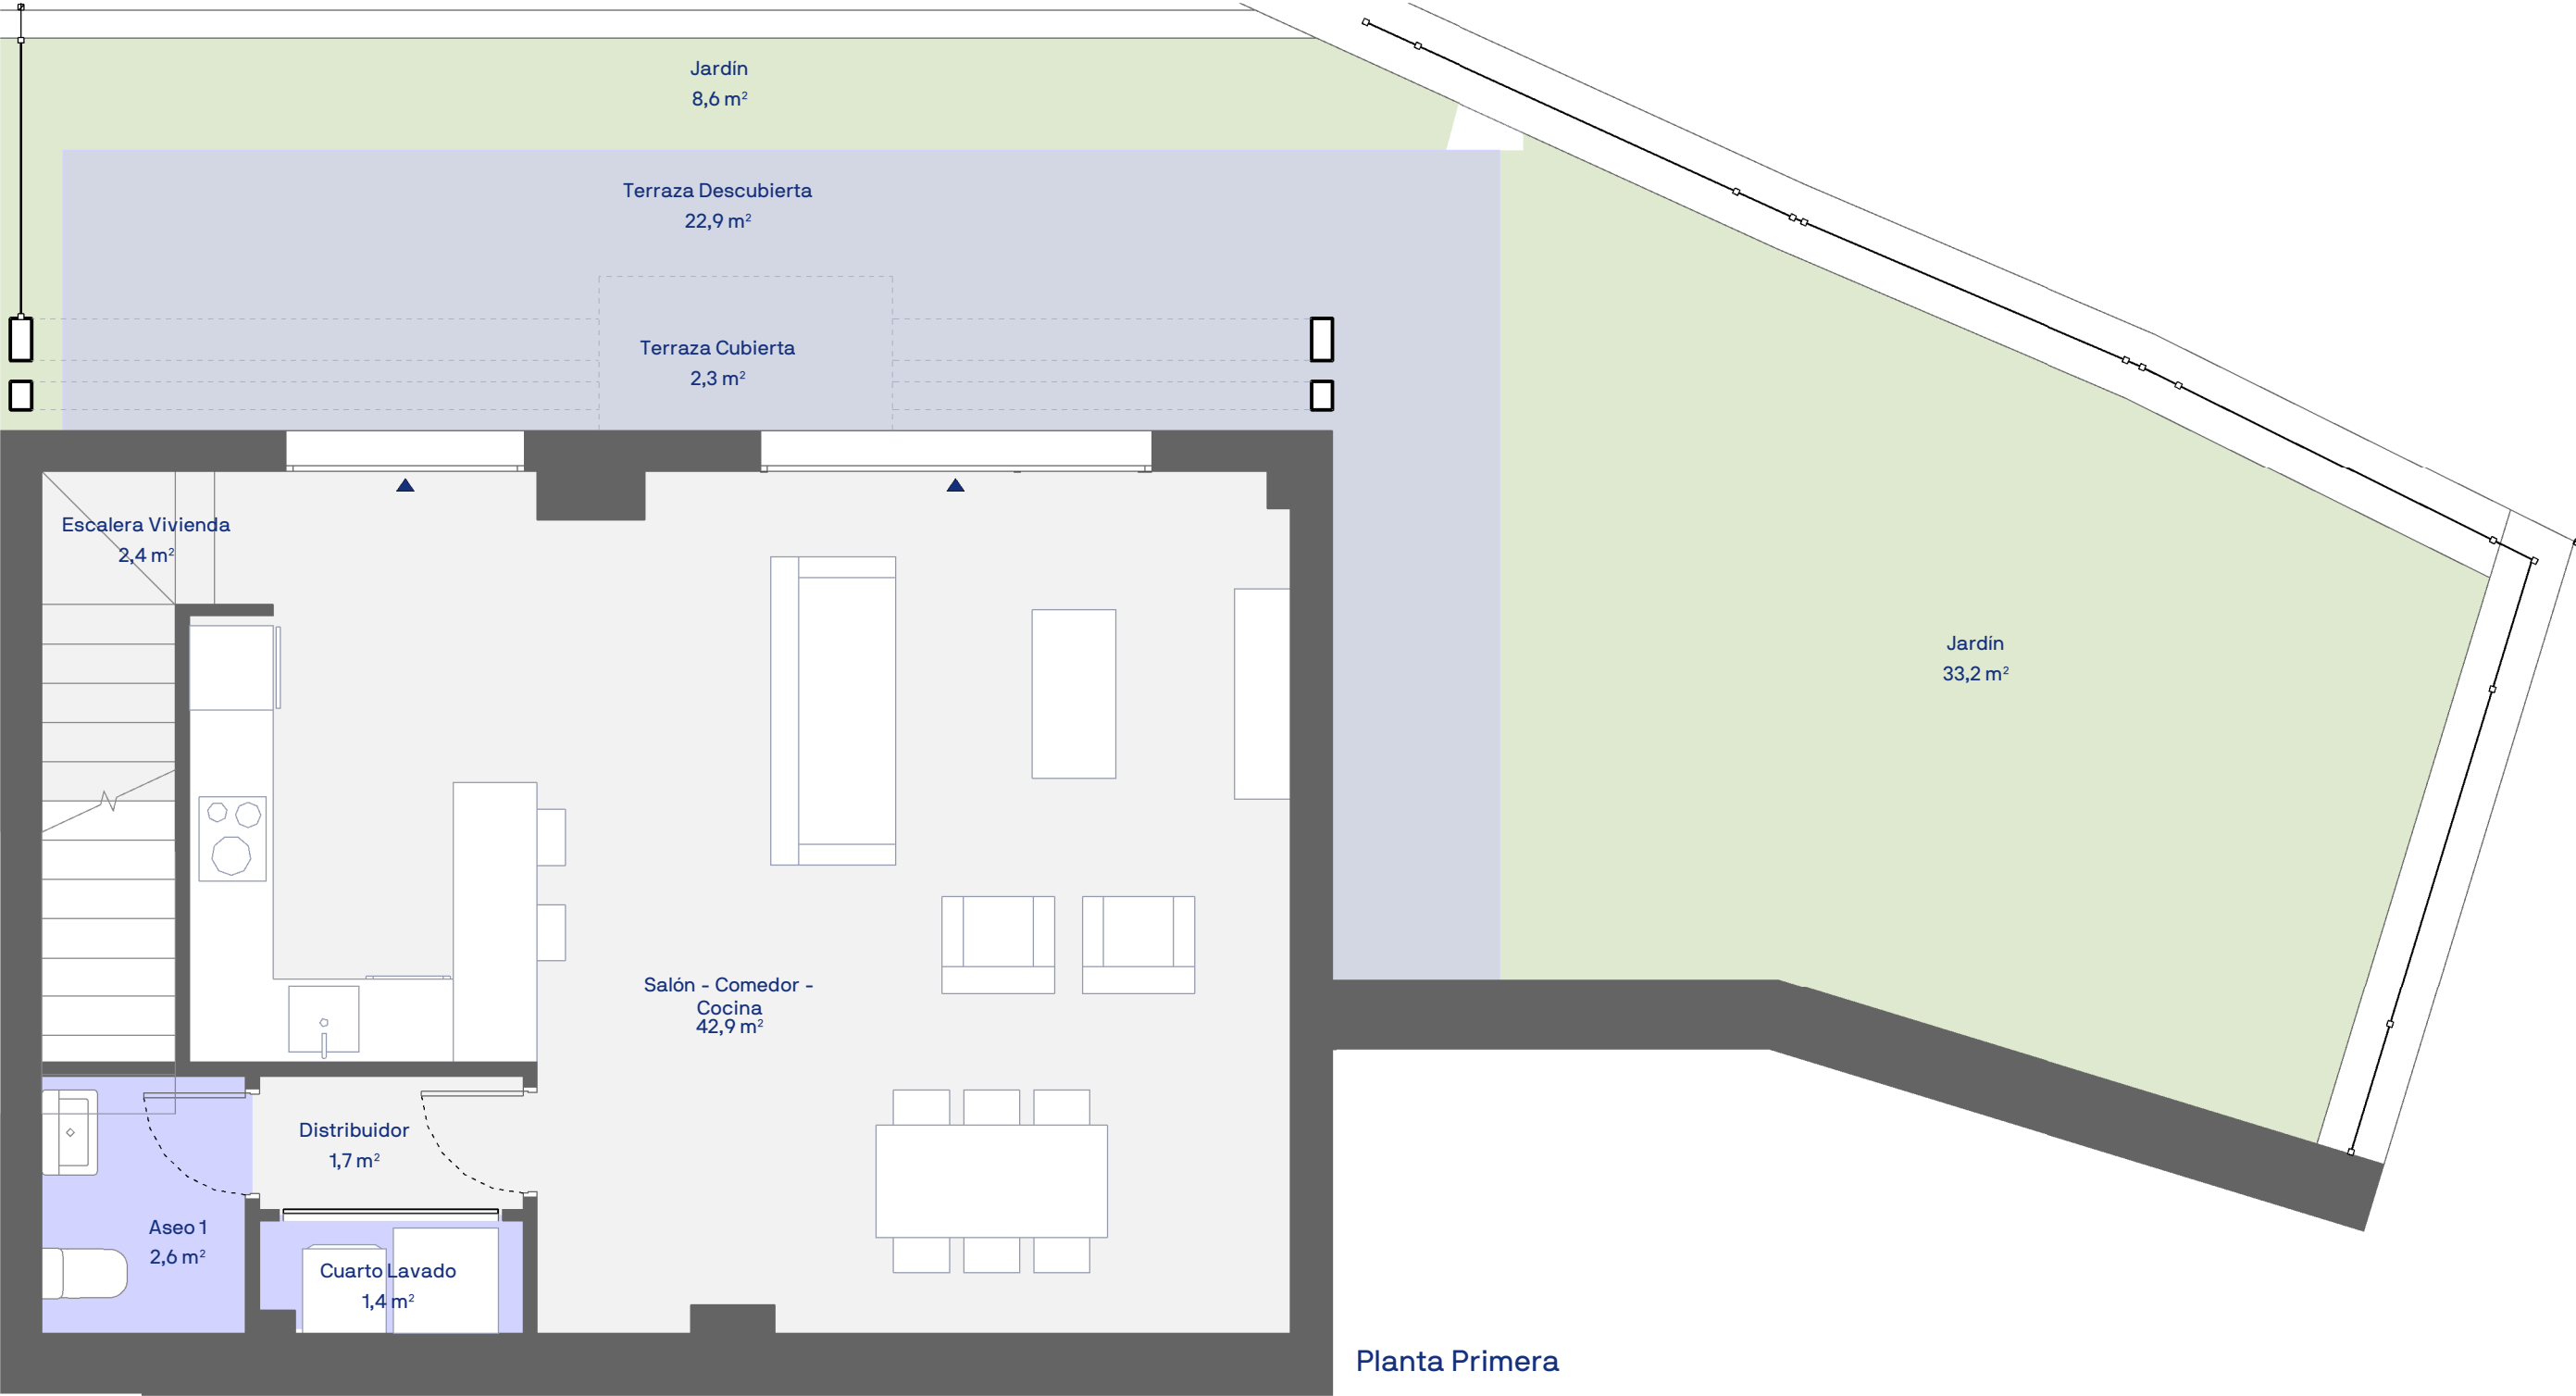

CUADRO DE SUPERFICIES

S. Útil Interior Vivienda	103,9 m ²
S. Cons. Int. Vivienda + p.p. ZZCC	133,0 m ²
S. Útil Exterior Vivienda	138,2 m ²
S. Cons. Int. Viv. + p.p. ZZCC + S. Útil Ext. Viv.	271,2 m ²
S. Parcela (Unifamiliar)	243,2 m ²

CUADRO DE SUPERFICIES

ANDALUCÍA D218/2005	
S. Útil Vivienda	114,3 m ²
S. Cons. Vivienda + p.p. ZZCC	146,2 m ²
Las superficies indicadas están calculadas conforme al Decreto 218/2005 de información al consumidor en la compraventa y arrendamiento de viviendas en Andalucía.	

B5 VIV 1

3 Dormitorios