



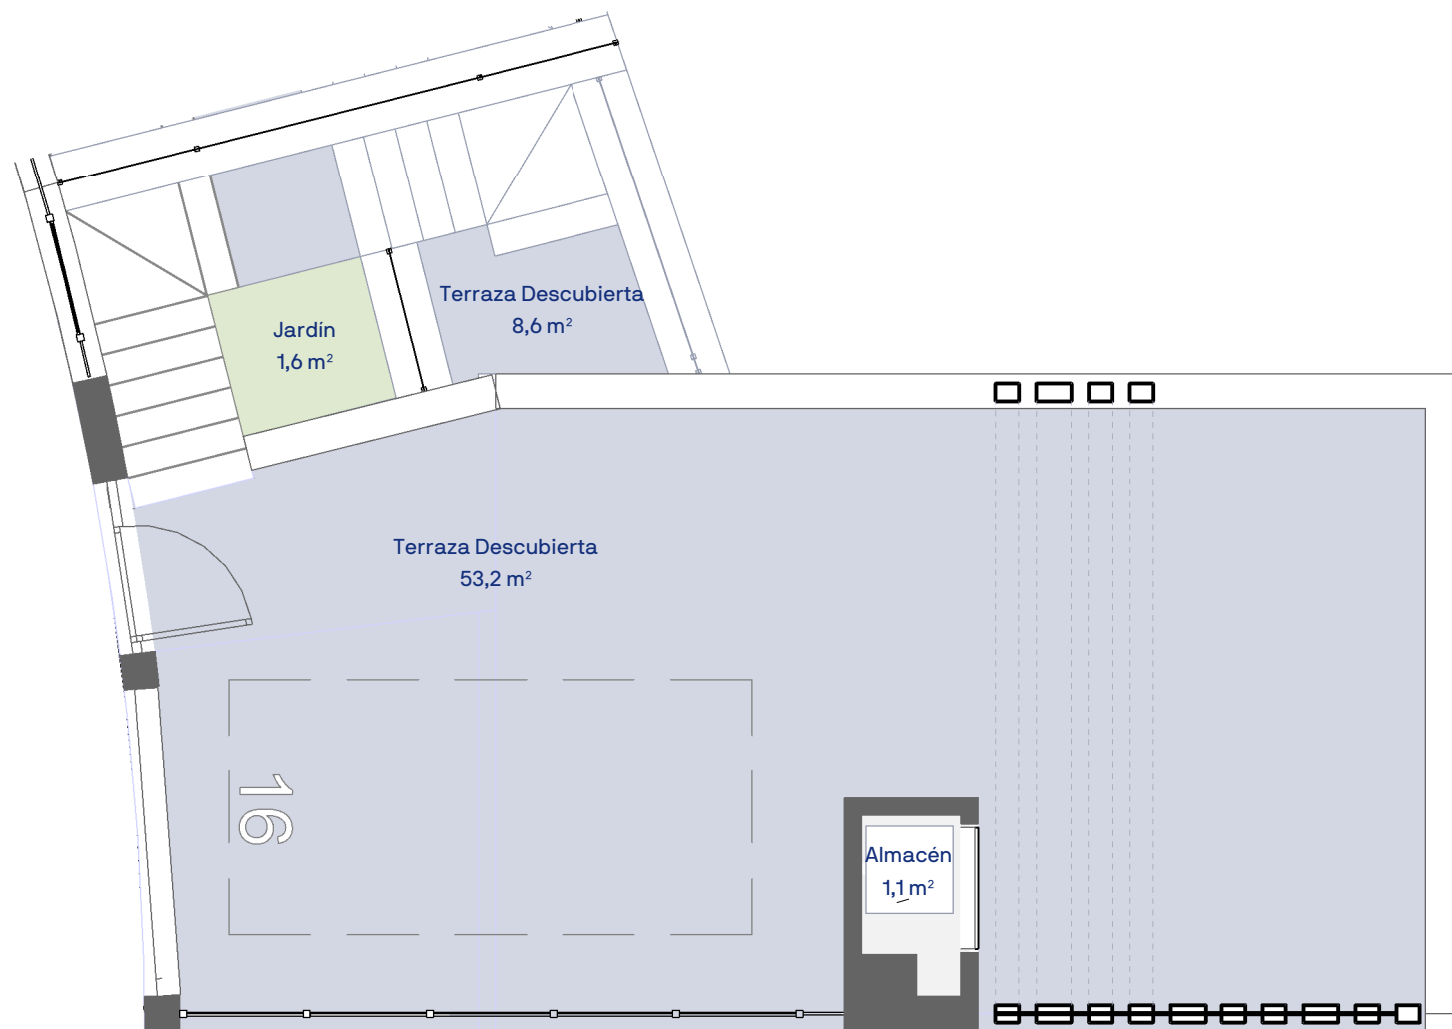

Planta Cubierta

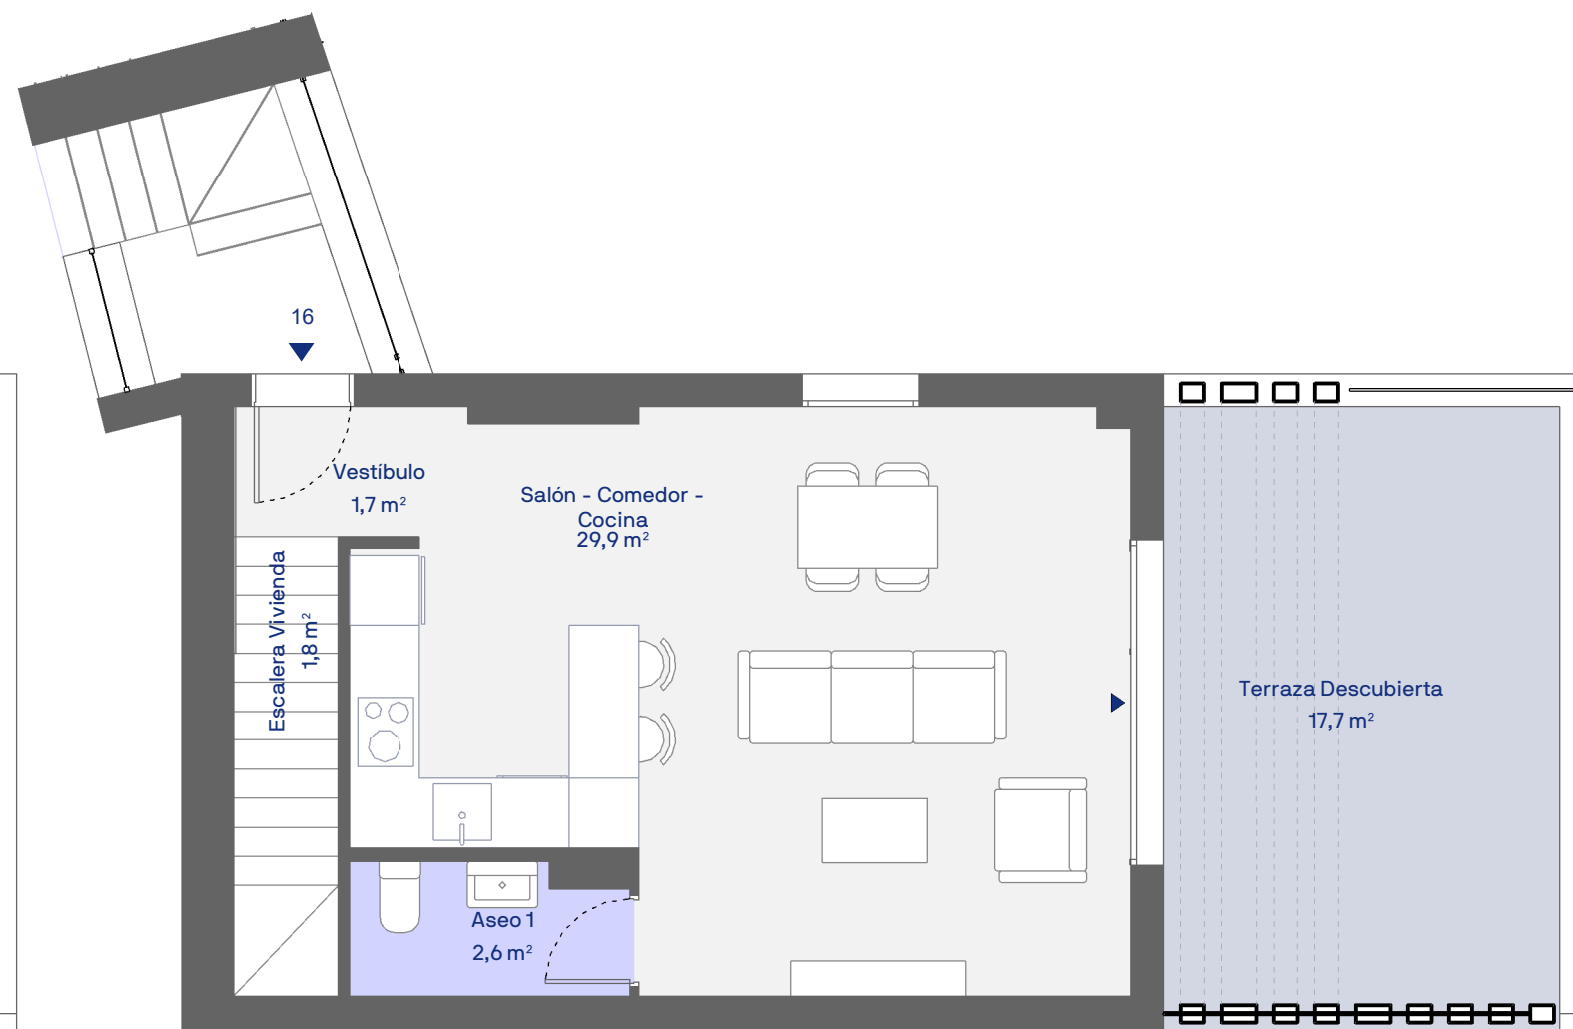

Planta Primera



CUADRO DE SUPERFICIES

S. Útil Interior Vivienda	90,4 m ²
S. Cons. Int. Vivienda + p.p. ZZCC	115,4 m ²
S. Útil Exterior Vivienda	160,9 m ²
S. Cons. Int. Viv. + p.p. ZZCC + S. Útil Ext. Viv.	276,3 m ²
S. Parcela (Unifamiliar)	218,2 m ²

CUADRO DE SUPERFICIES

ANDALUCÍA D218/2005


S. Útil Vivienda	99,4 m ²
S. Cons. Vivienda + p.p. ZZCC	126,8 m ²

Las superficies indicadas están calculadas conforme al Decreto 218/2005 de información al consumidor en la compraventa y arrendamiento de viviendas en Andalucía.

B5 VIV 16

3 Dormitorios

Planta Baja

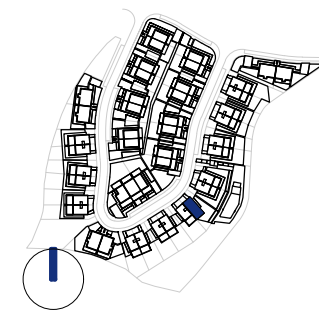

CUADRO DE SUPERFICIES	
S. Útil Interior Vivienda	90,4 m²
S. Cons. Int. Vivienda + p.p. ZZCC	115,4 m²
S. Útil Exterior Vivienda	160,9 m²
S. Cons. Int. Viv. + p.p. ZZCC + S. Útil Ext. Viv.	276,3 m²
S. Parcela (Unifamiliar)	218,2 m²

CUADRO DE SUPERFICIES	
ANDALUCÍA D218/2005	
S. Útil Vivienda	99,4 m²
S. Cons. Vivienda + p.p. ZZCC	126,8 m²
Las superficies indicadas están calculadas conforme al Decreto 218/2005 de información al consumidor en la compraventa y arrendamiento de viviendas en Andalucía.	

B5 VIV 16

3 Dormitorios