



CUADRO DE SUPERFICIES

S. Útil Interior Vivienda	86,5 m²
S. Cons. Int. Vivienda + p.p. ZZCC	111,4 m²
S. Útil Exterior Vivienda	149,1 m²
S. Cons. Int. Viv. + p.p. ZZCC + S. Útil Ext. Viv.	260,5 m²
S. Parcela (Unifamiliar)	216,4 m²


CUADRO DE SUPERFICIES

ANDALUCÍA D218/2005


S. Útil Vivienda	95,2 m²
S. Cons. Vivienda + p.p. ZZCC	122,5 m²
Las superficies indicadas están calculadas conforme al Decreto 218/2005 de información al consumidor en la compraventa y arrendamiento de viviendas en Andalucía.	

B4 VIV 27

3 Dormitorios

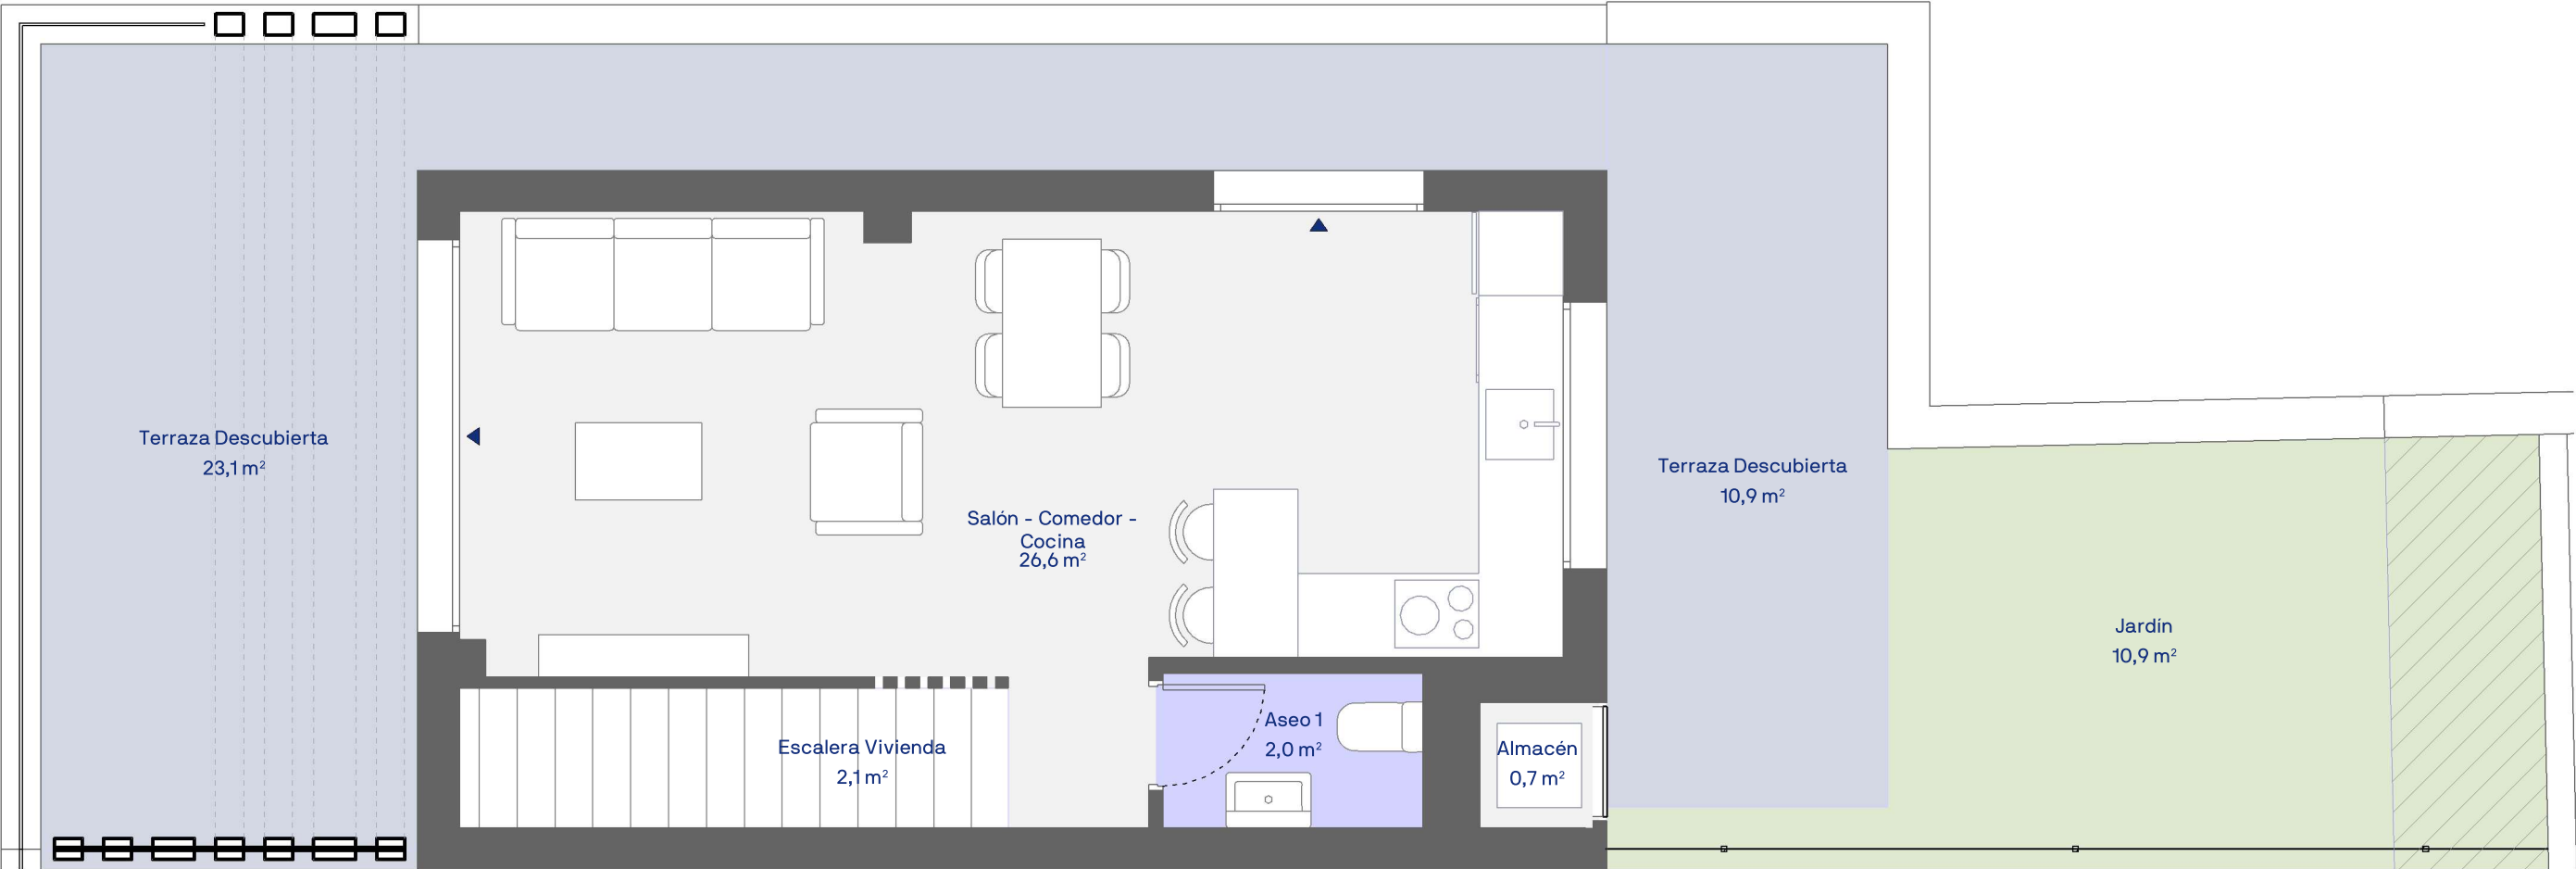

Planta Primera

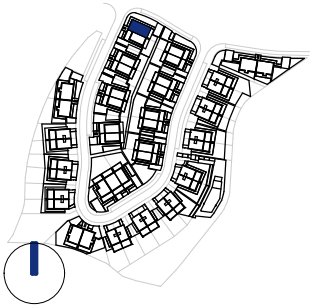

CUADRO DE SUPERFICIES

S. Útil Interior Vivienda	86,5 m²
S. Cons. Int. Vivienda + p.p. ZZCC	111,4 m²
S. Útil Exterior Vivienda	149,1 m²
S. Cons. Int. Viv. + p.p. ZZCC + S. Útil Ext. Viv.	260,5 m²
S. Parcela (Unifamiliar)	216,4 m²

CUADRO DE SUPERFICIES

ANDALUCÍA D218/2005	
S. Útil Vivienda	95,2 m²
S. Cons. Vivienda + p.p. ZZCC	122,5 m²
Las superficies indicadas están calculadas conforme al Decreto 218/2005 de información al consumidor en la compraventa y arrendamiento de viviendas en Andalucía.	

B4 VIV 27
3 Dormitorios