



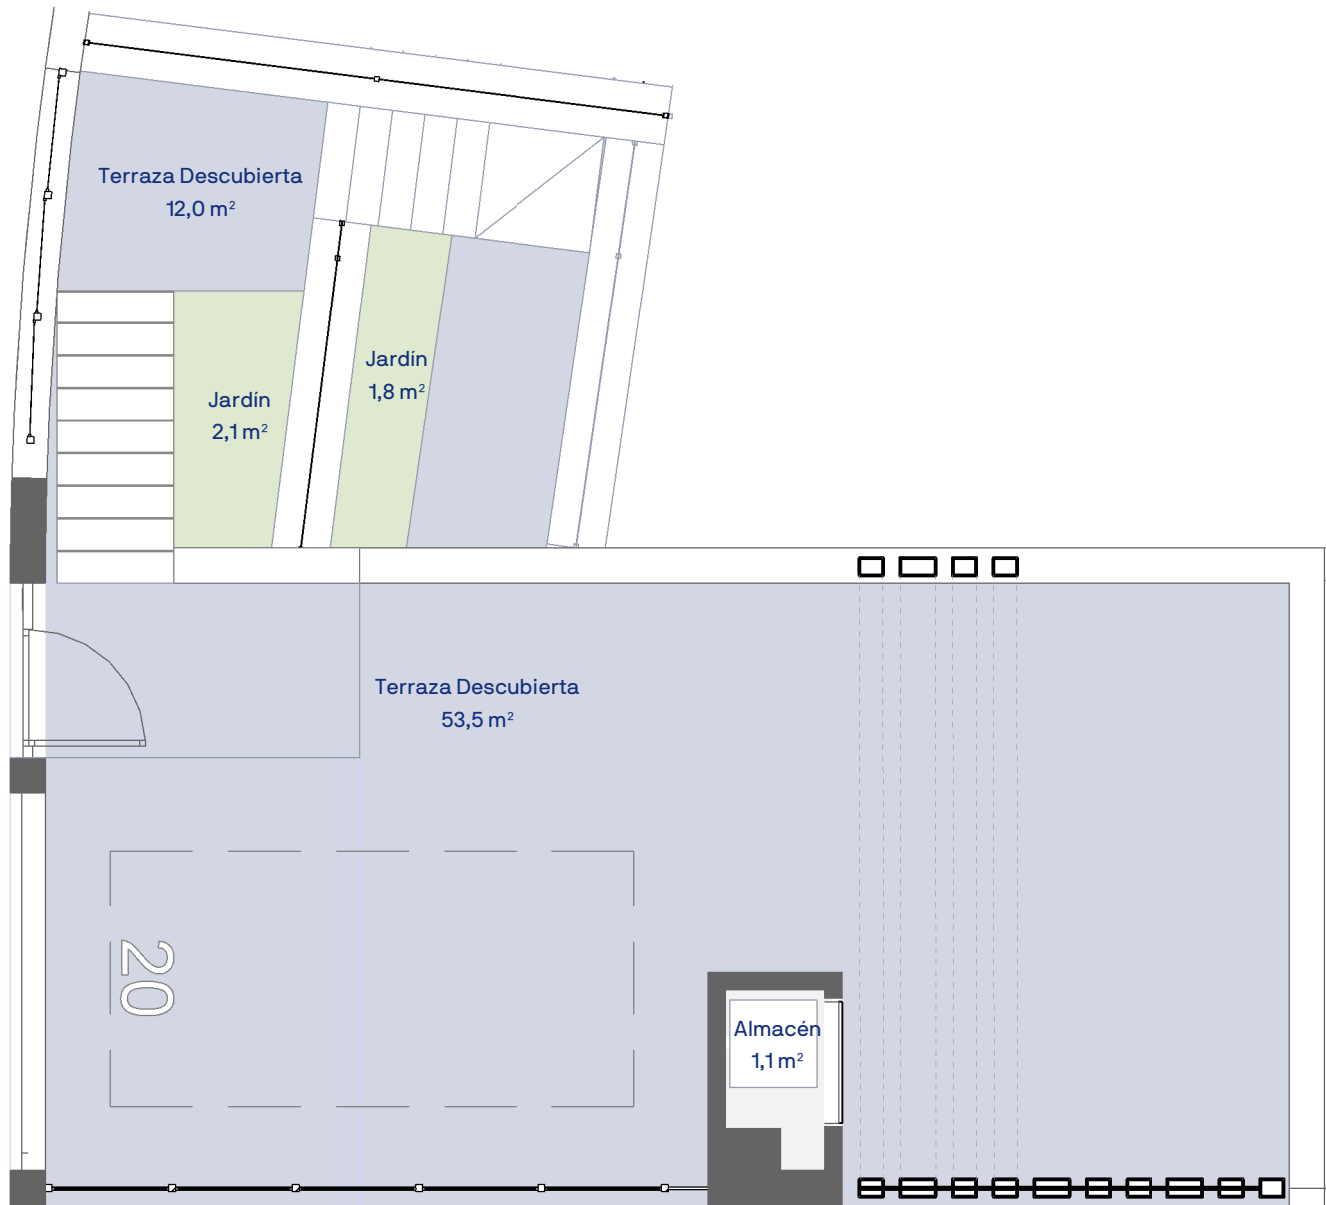

Planta Cubierta

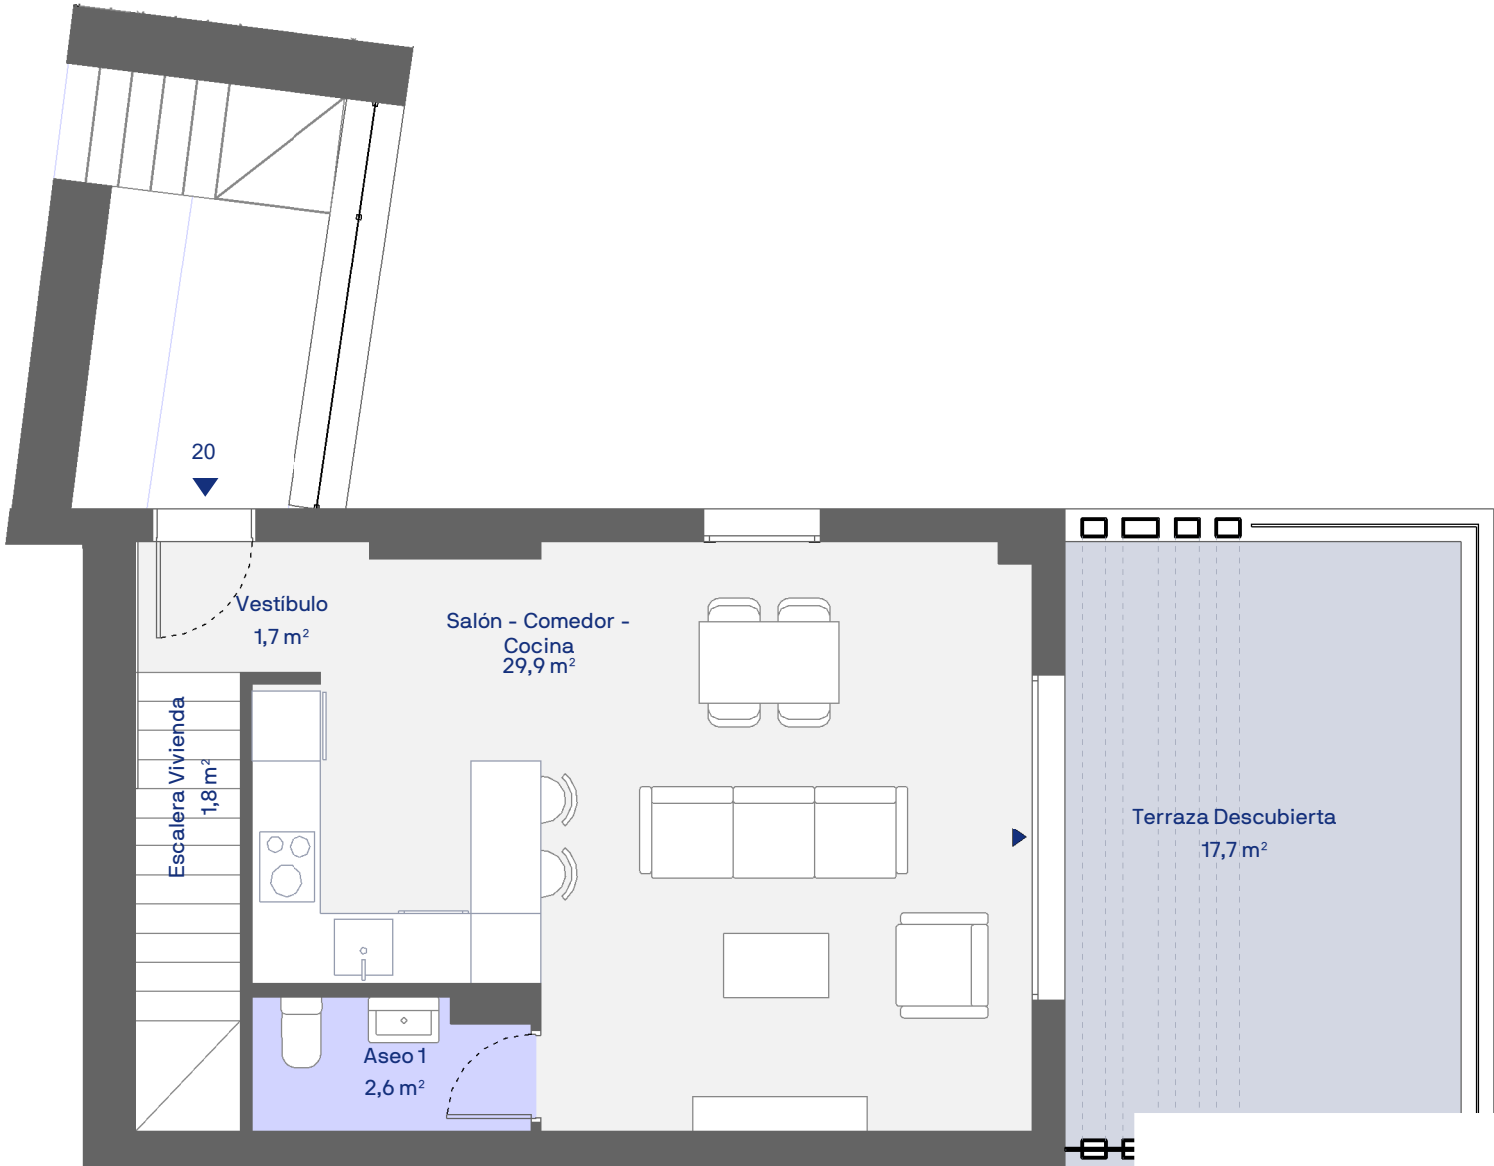

Planta Primera



ADRO DE SUPERFICIES

Interior Vivienda	90,4 m ²
Interior Vivienda + p.p. ZZCC	115,4 m ²
Exterior Vivienda	171,3 m ²
Interior Vivienda + p.p. ZZCC + S. Útil	286,7 m ²
Parcela (Unifamiliar)	221,0 m ²

CUADRO DE SUPERFICIES


ANDALUCÍA D218/2005	
S. Útil Vivienda	99,4 m ²
S. Cons. Vivienda + p.p. ZZCC	126,8 m ²
Las superficies indicadas están calculadas conforme al Decreto 218/2005 de información al consumidor en la compraventa y arrendamiento de viviendas en Andalucía.	

B5 VIV 20

3 Dormitorios



Planta Baja

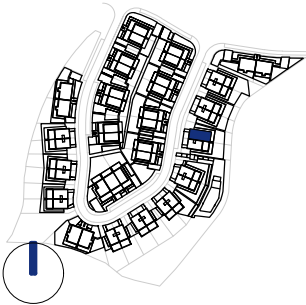

CUADRO DE SUPERFICIES

S. Útil Interior Vivienda	90,4 m ²
S. Cons. Int. Vivienda + p.p. ZZCC	115,4 m ²
S. Útil Exterior Vivienda	171,3 m ²
S. Cons. Int. Viv. + p.p. ZZCC + S. Útil Ext. Viv.	286,7 m ²
S. Parcela (Unifamiliar)	221,0 m ²

CUADRO DE SUPERFICIES

ANDALUCÍA D218/2005	
S. Útil Vivienda	99,4 m ²
S. Cons. Vivienda + p.p. ZZCC	126,8 m ²
Las superficies indicadas están calculadas conforme al Decreto 218/2005 de información al consumidor en la compraventa y arrendamiento de viviendas en Andalucía.	

B5 VIV 20
3 Dormitorios