

### CUADRO DE SUPERFICIES

|   |                            |
|---|----------------------------|
| S. Útil Interior Vivienda                                 | 103,9 m <sup>2</sup>       |
| <b>S. Cons. Int. Vivienda + p.p. ZZCC</b>                 | <b>133,0 m<sup>2</sup></b> |
| S. Útil Exterior Vivienda                                 | 169,5 m <sup>2</sup>       |
| <b>S. Cons. Int. Viv. + p.p. ZZCC + S. Útil Ext. Viv.</b> | <b>302,5 m<sup>2</sup></b> |
| S. Parcela (Unifamiliar)                                  | 297,8 m <sup>2</sup>       |

### CUADRO DE SUPERFICIES



ANDALUCÍA D218/2005

|                                      |                            |
|--------------------------------------|----------------------------|
| S. Útil Vivienda                     | 114,3 m <sup>2</sup>       |
| <b>S. Cons. Vivienda + p.p. ZZCC</b> | <b>146,2 m<sup>2</sup></b> |

Las superficies indicadas están calculadas conforme al Decreto 218/2005 de información al consumidor en la compraventa y arrendamiento de viviendas en Andalucía.

B5 VIV 25

3 Dormitorios

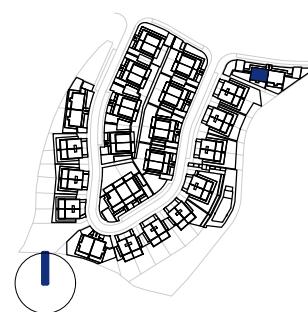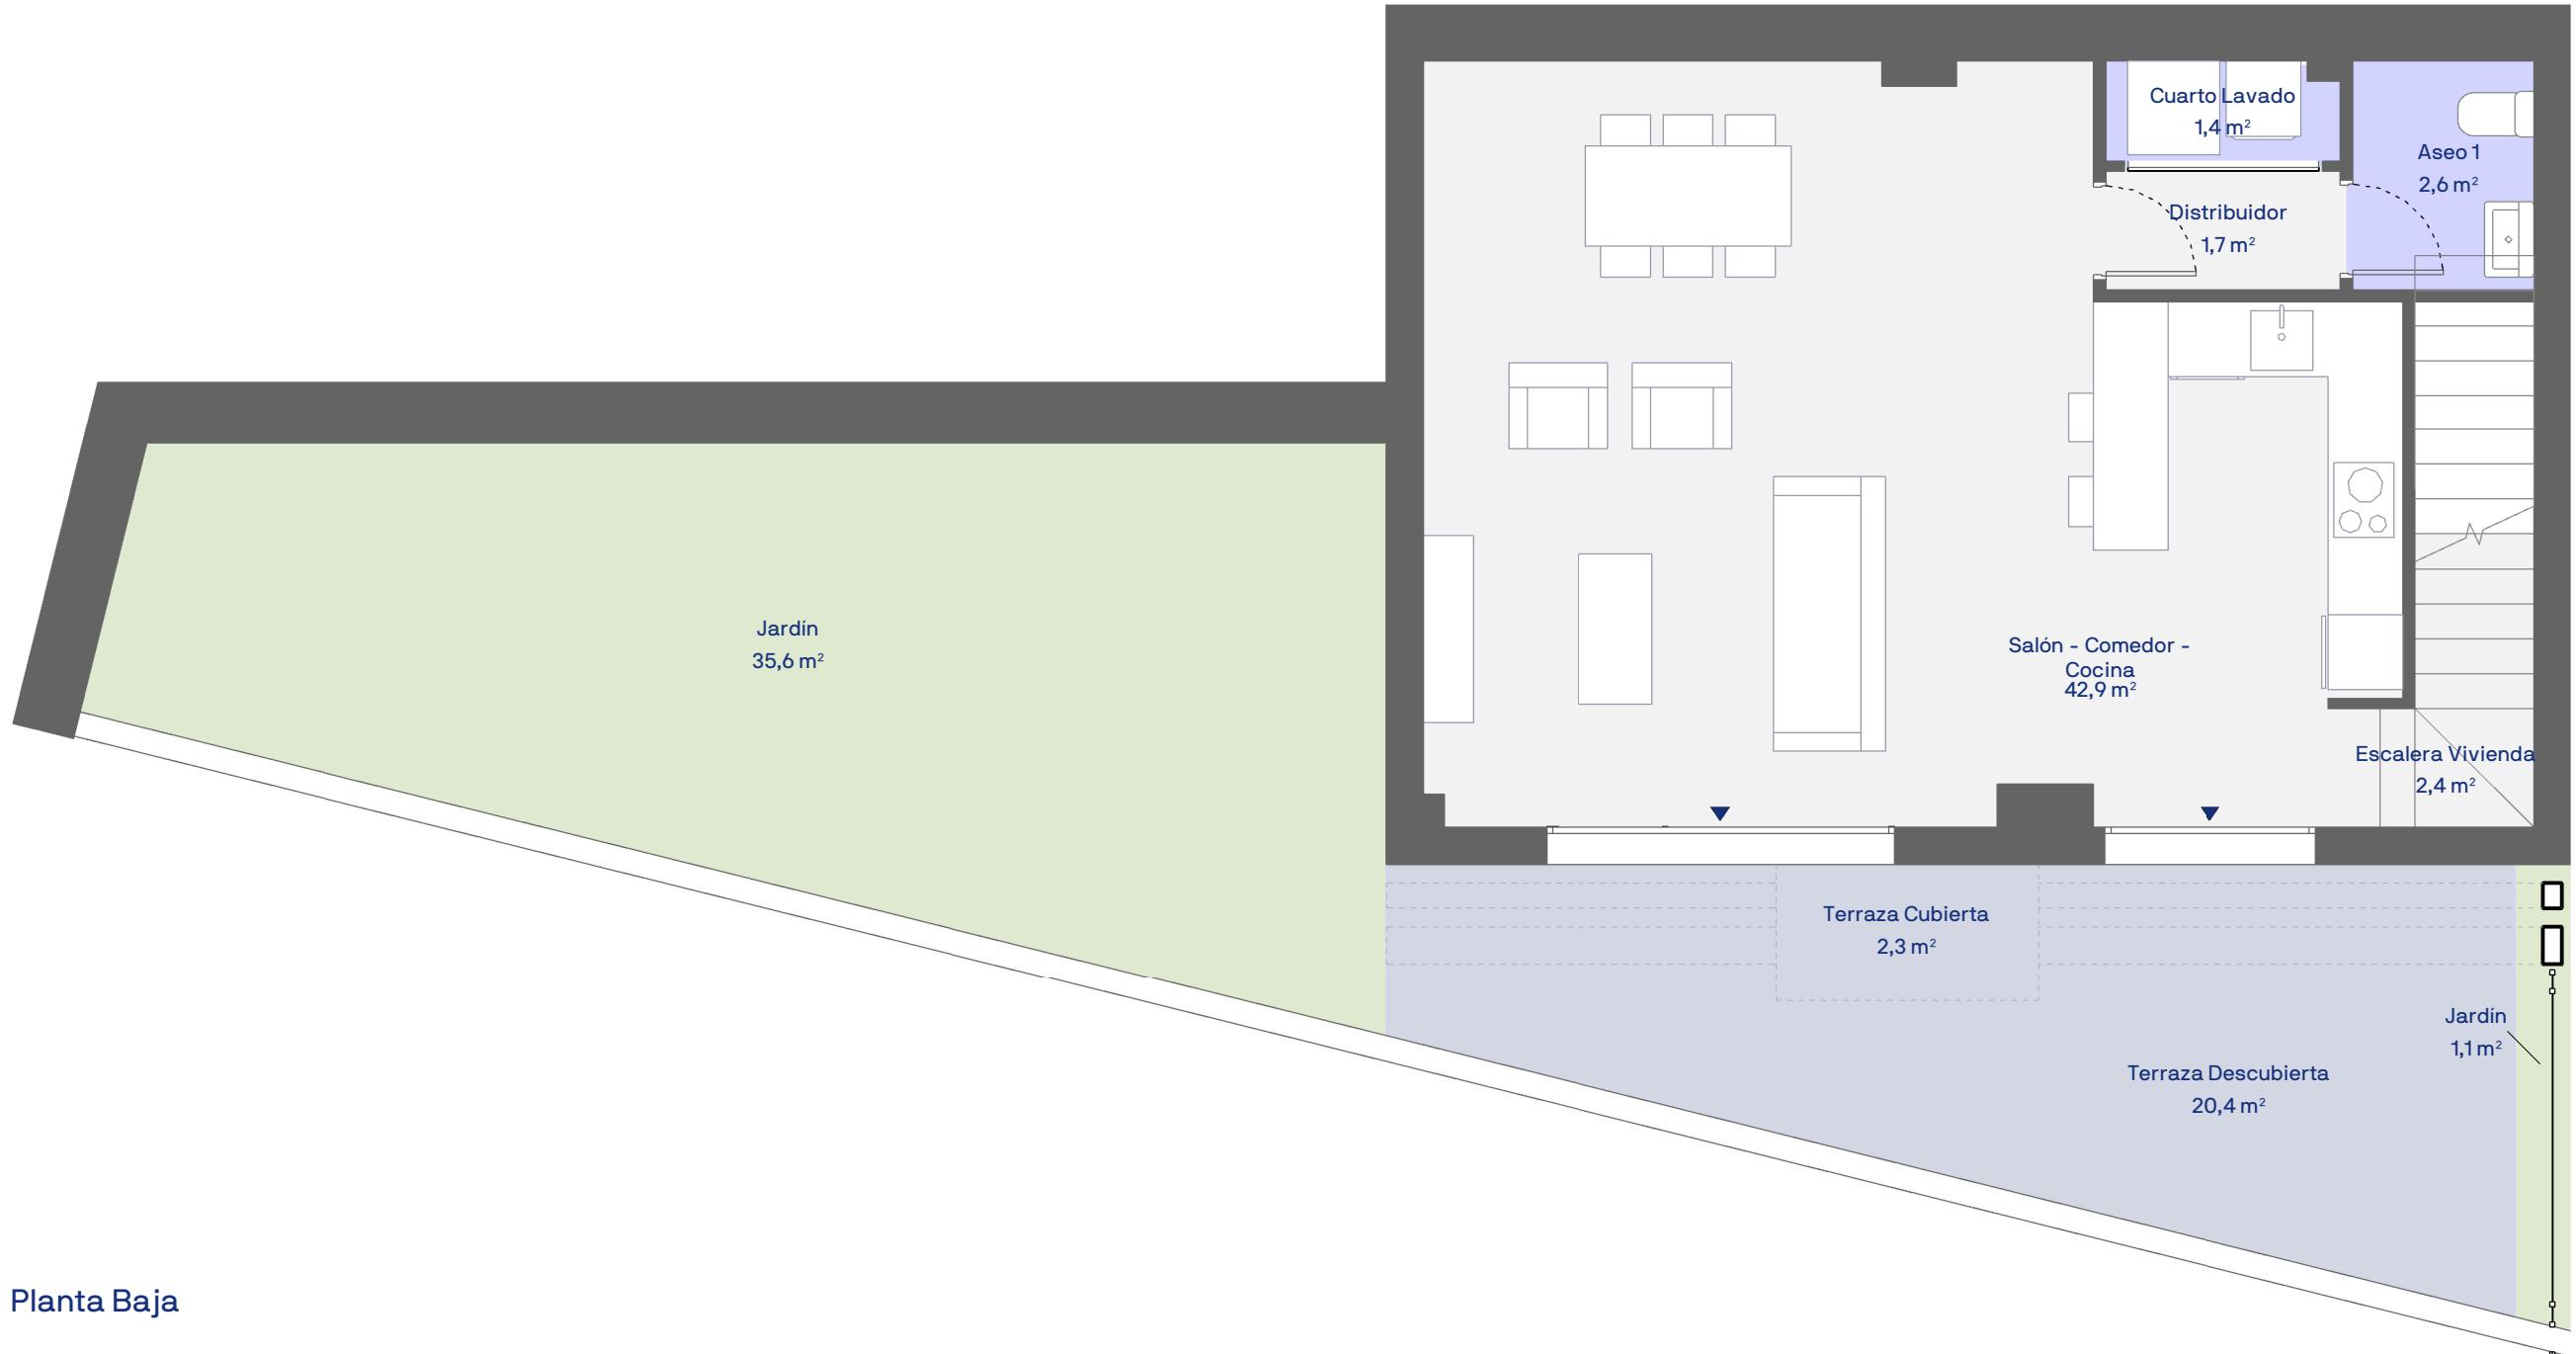

### CUADRO DE SUPERFICIES

|   |                            |
|---|----------------------------|
| S. Útil Interior Vivienda                                 | 103,9 m <sup>2</sup>       |
| <b>S. Cons. Int. Vivienda + p.p. ZZCC</b>                 | <b>133,0 m<sup>2</sup></b> |
| S. Útil Exterior Vivienda                                 | 169,5 m <sup>2</sup>       |
| <b>S. Cons. Int. Viv. + p.p. ZZCC + S. Útil Ext. Viv.</b> | <b>302,5 m<sup>2</sup></b> |
| S. Parcela (Unifamiliar)                                  | 297,8 m <sup>2</sup>       |

### CUADRO DE SUPERFICIES

ANDALUCÍA D218/2005

|                                      |                            |
|--------------------------------------|----------------------------|
| S. Útil Vivienda                     | 114,3 m <sup>2</sup>       |
| <b>S. Cons. Vivienda + p.p. ZZCC</b> | <b>146,2 m<sup>2</sup></b> |

Las superficies indicadas están calculadas conforme al Decreto 218/2005 de información al consumidor en la compraventa y arrendamiento de viviendas en Andalucía.

B5 VIV 25

3 Dormitorios