


B03E2+0A

Bloque 03

3 Dormitorio/s
2 Baño/s
1 Terraza/s



Superficie útil:
98,07 m²

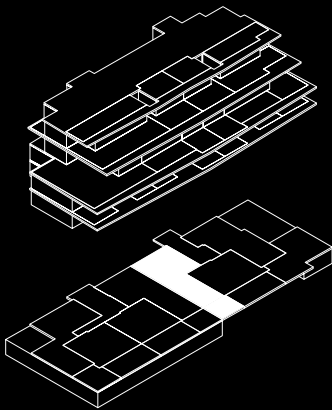

SUPERFICIES APROXIMADAS:

	SUP. DE PROYECTO	DECRETO 218/2005
Superficie útil interior	98,07 m²	
Superficie de terraza	21,96 m²	
Total superficie útil	120,03 m²	107,88 m²
<i>*Incluye útil interior y útil terrazas.</i>		
Superficie de jardín	46,87 m²	
Total superficie construida	157,86 m²	123,12 m²
<i>*Incluye construida interior, de terraza y zona común proporcional.</i>		

Versión: 30/04/2025

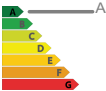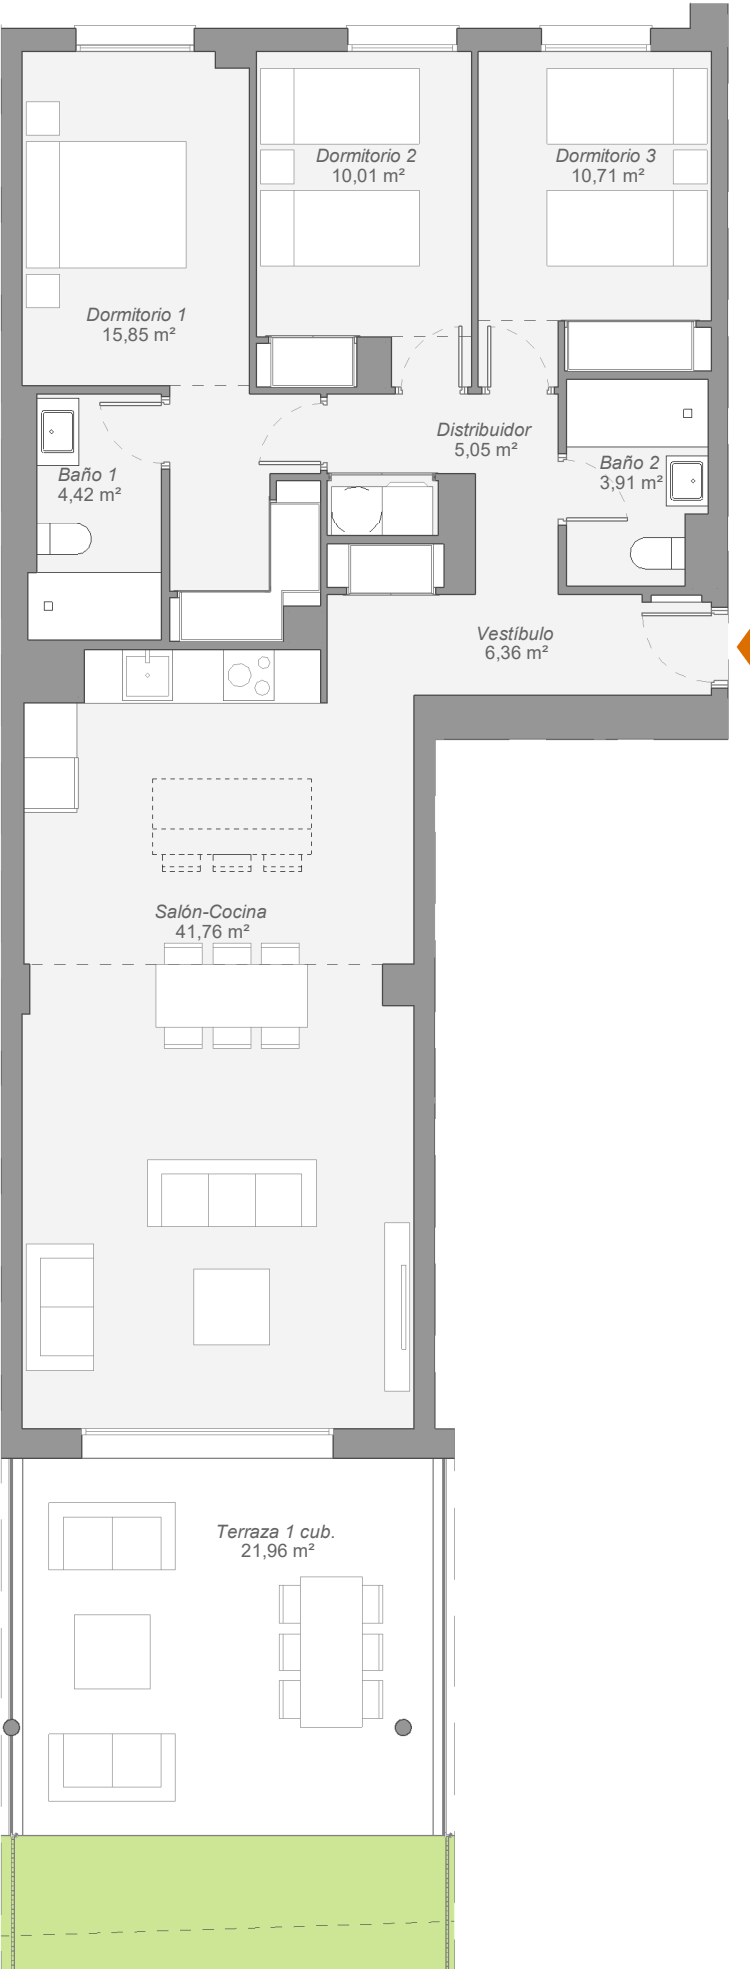

**El presente plano es un avance de proyecto y es orientativo, no constituye documento contractual; sujeto a modificaciones por exigencias técnicas, jurídicas o administrativas derivadas de la obtención de todos los permisos y licencias reglamentarios, así como las necesidades constructivas o de diseño derivadas del desarrollo del proyecto y la Dirección de Obra. Las superficies útiles tienen carácter provisional hasta la obtención de la correspondiente Licencia de Obras. La jardinería, el mobiliario urbano y el amueblamiento es ficticio, teniendo validez unicamente a efectos decorativos*

