


PLANTA 1

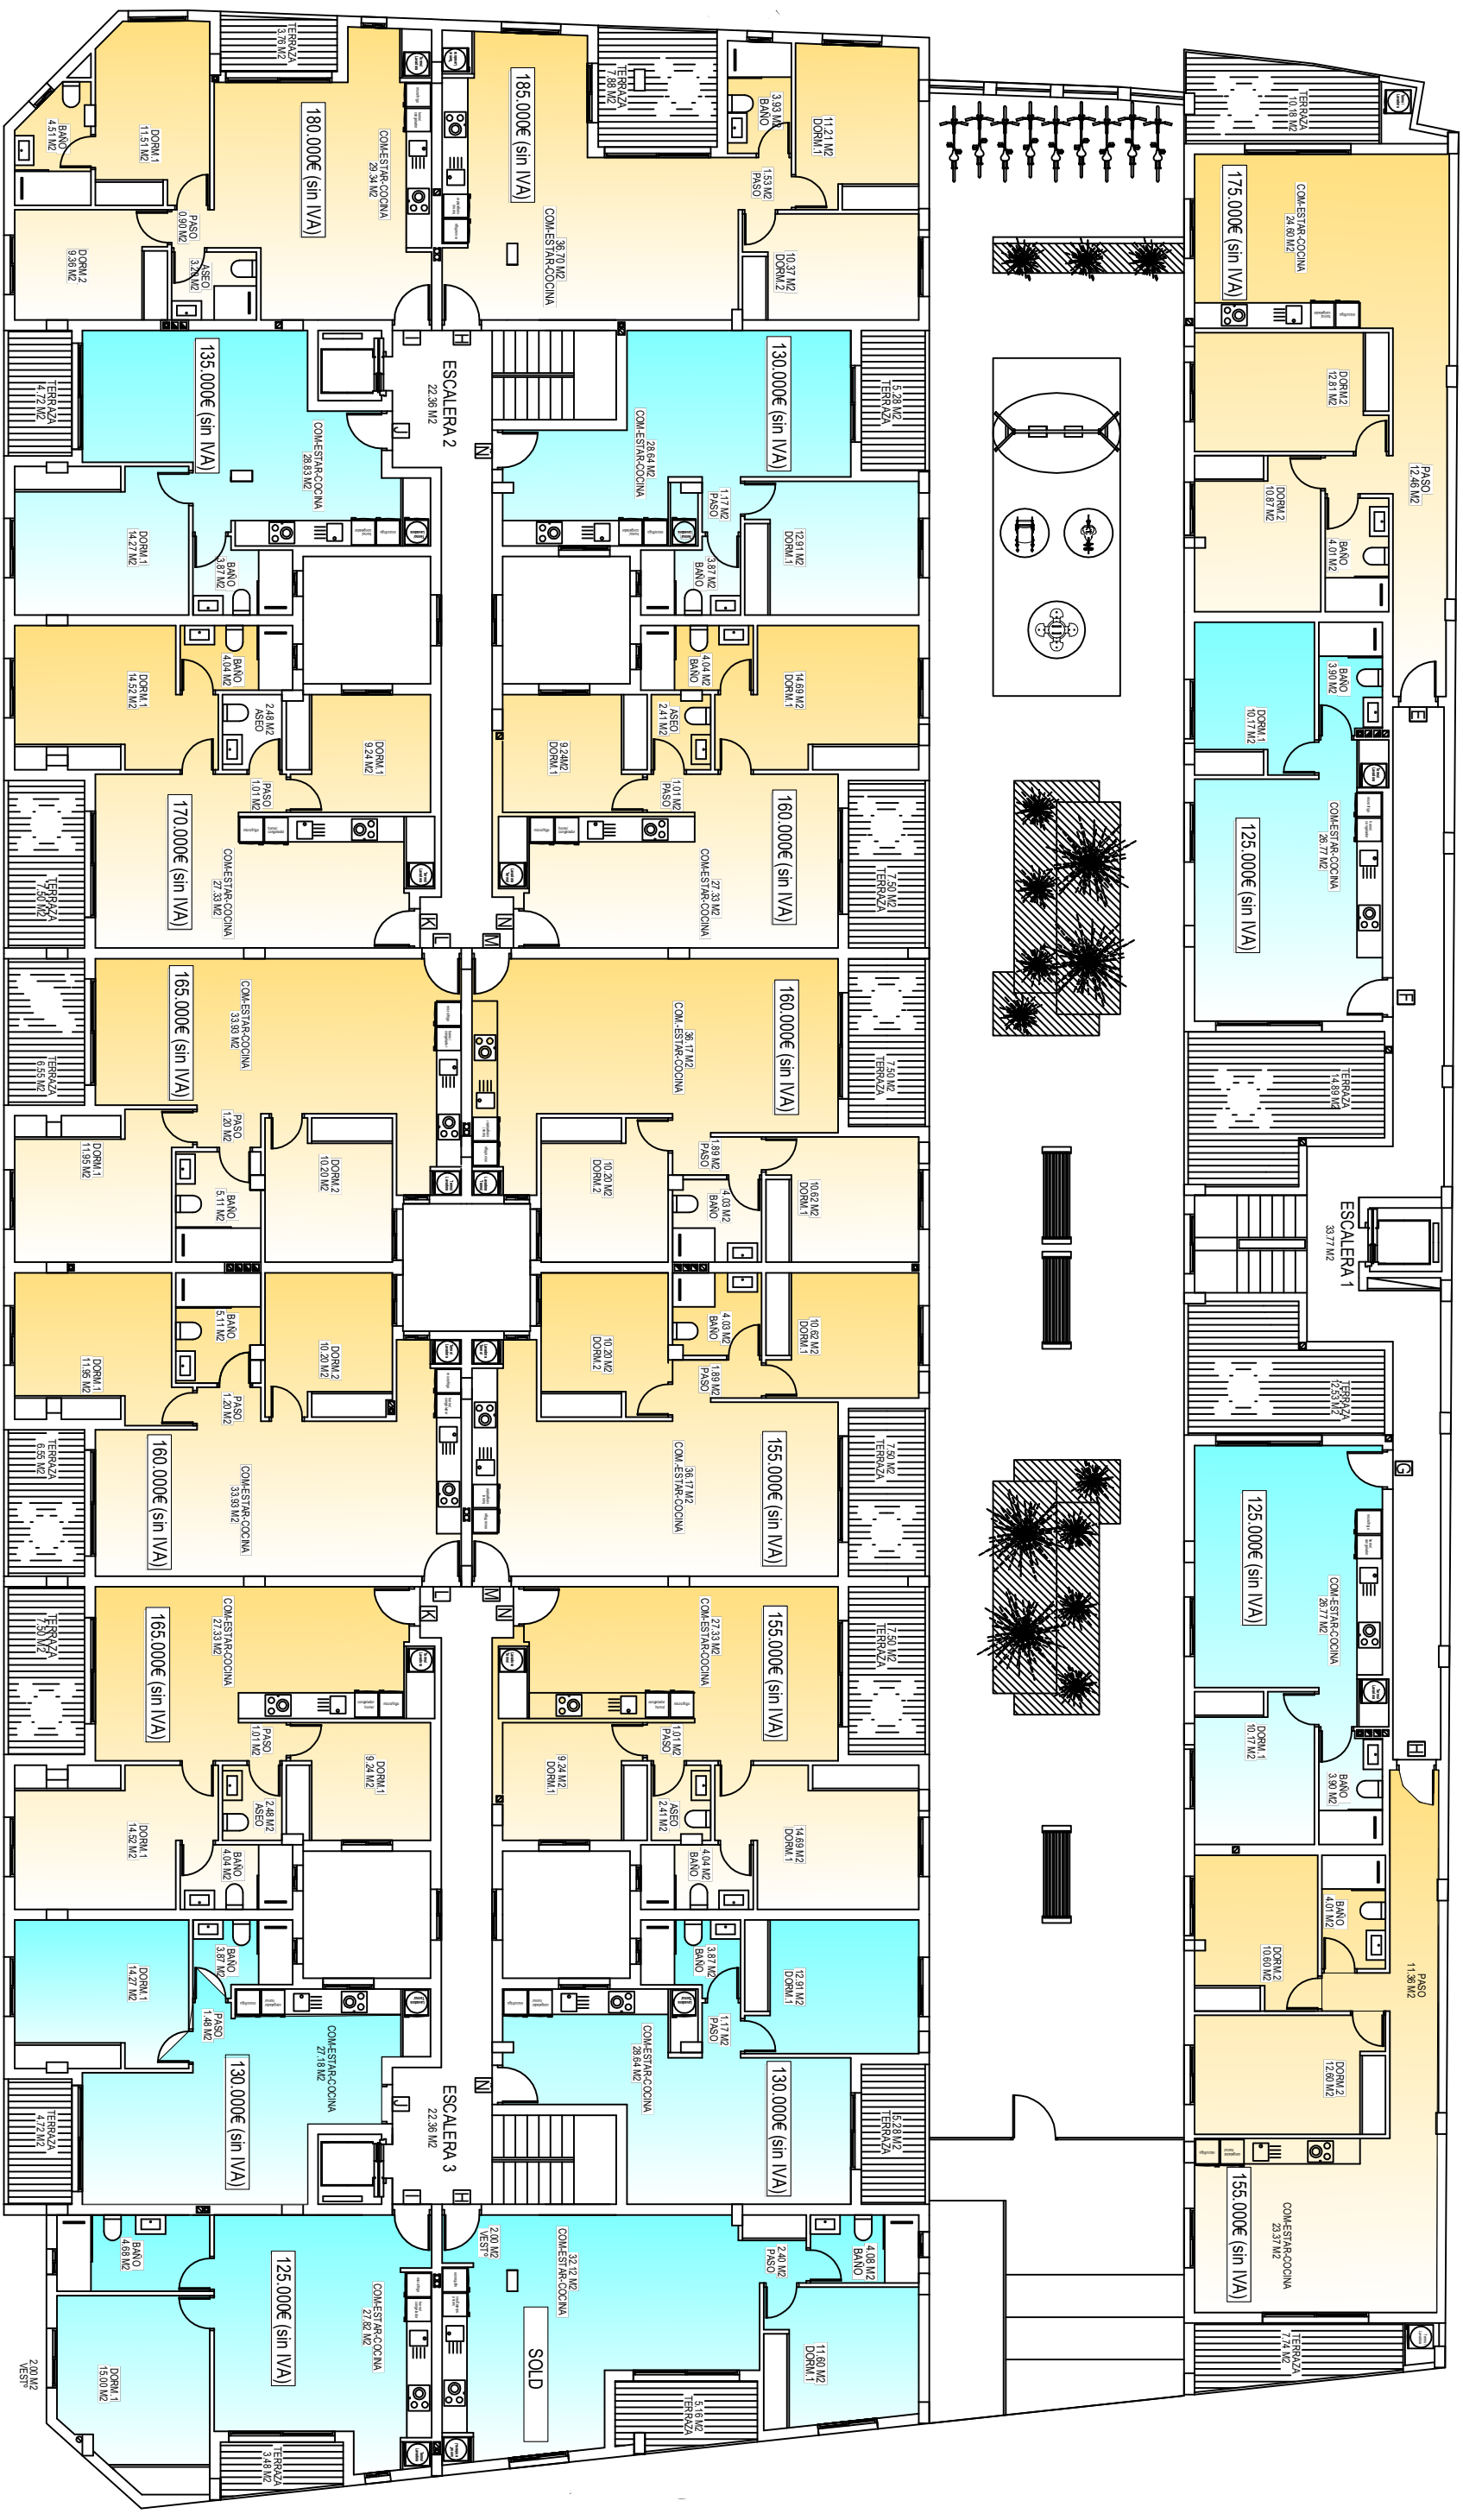

PLANTA PRIMERA

SUP. CONST: 1.491,72 m2