


PLANTA 2

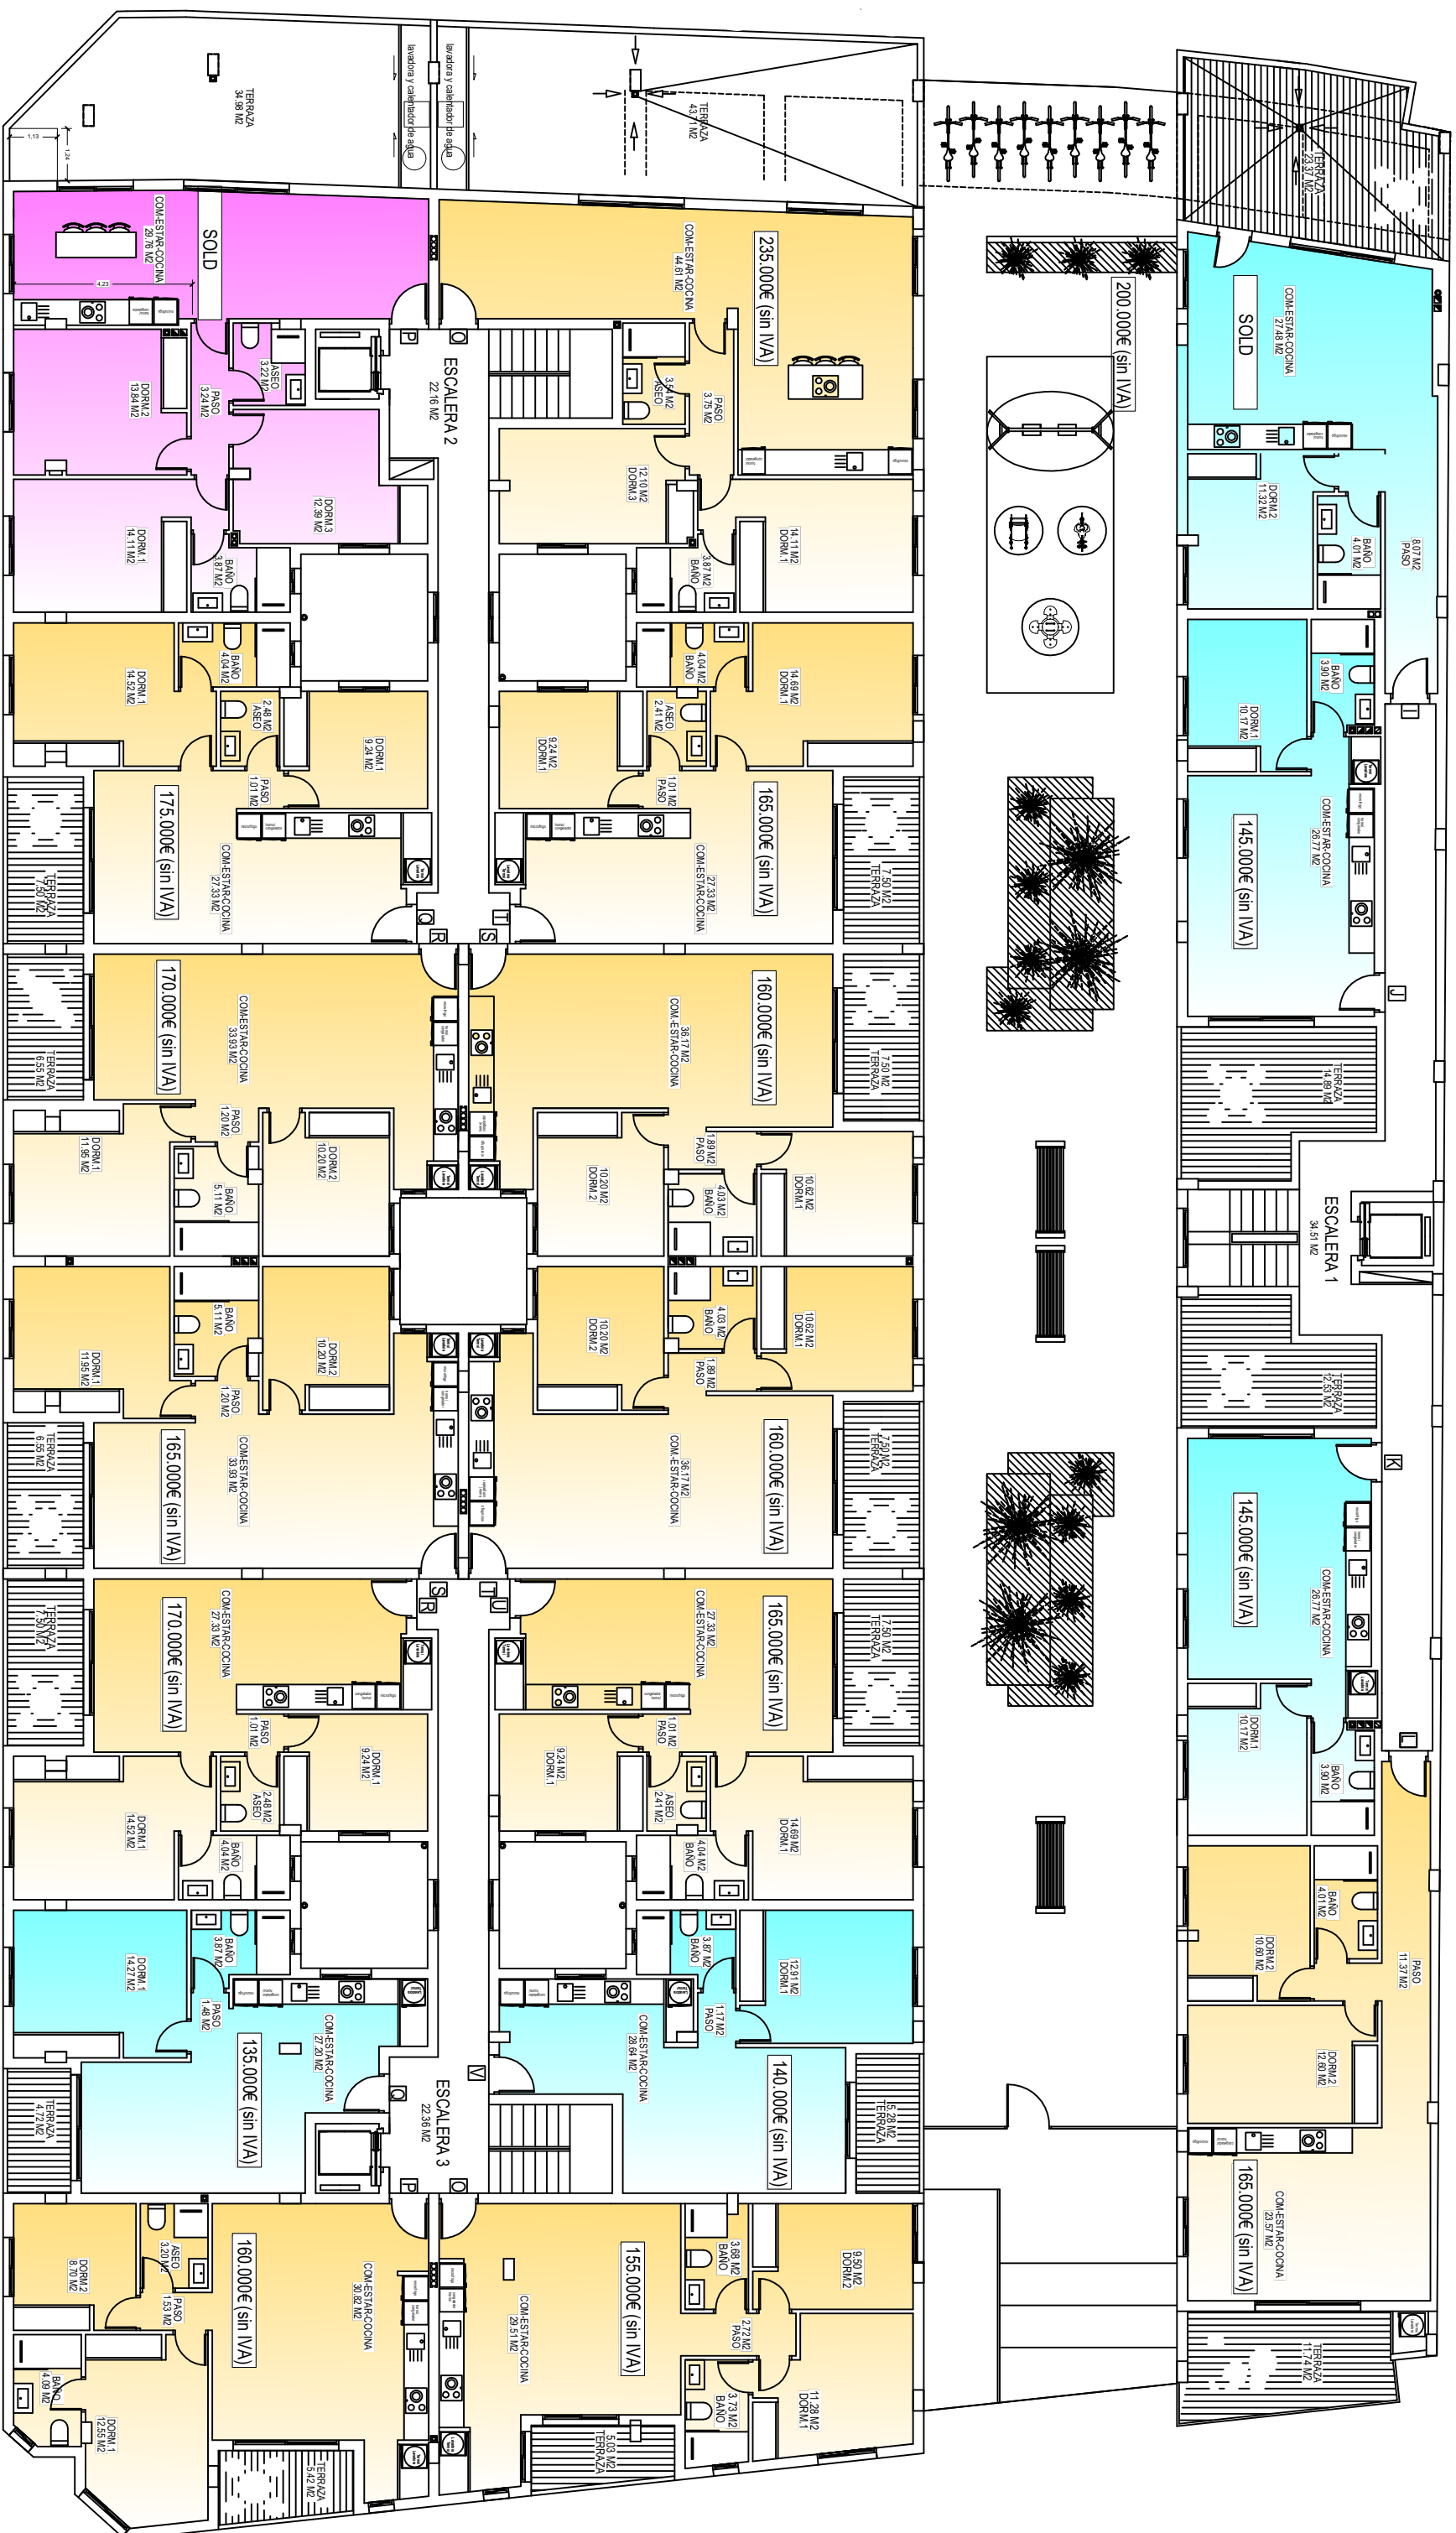

PLANTA SEGUNDA

SUP. CONST: 1.417,11 m2