



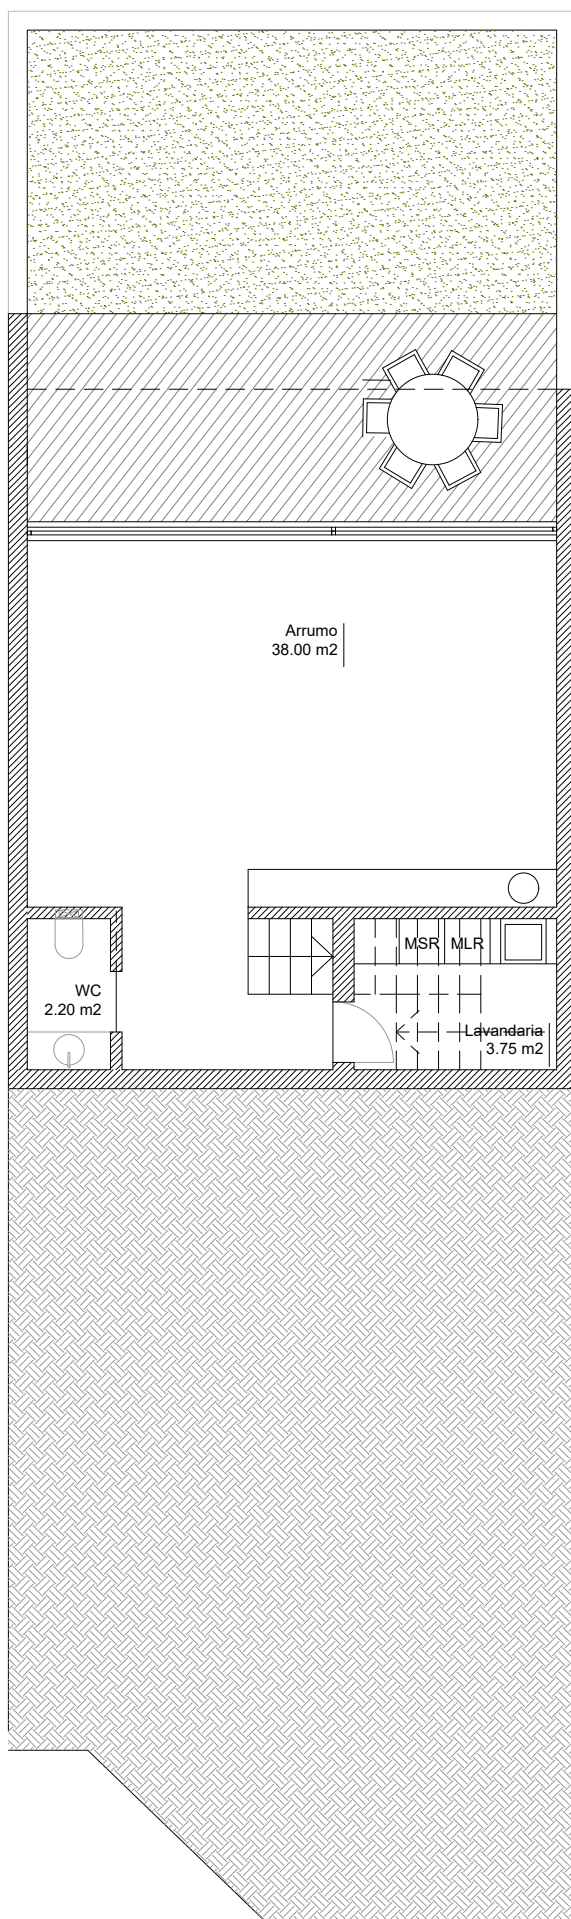

Planta Piso -1


Descrição	m2
Área total do Lote 20	184.50
Área de implantação	105.00
Área exterior frontal	34.00
Área exterior tardoz	45.50
Área bruta PISO -1	58.15
Área bruta PISO 0	105.00
Área bruta PISO 1	105.00
Superfície bruta de construção	268.15

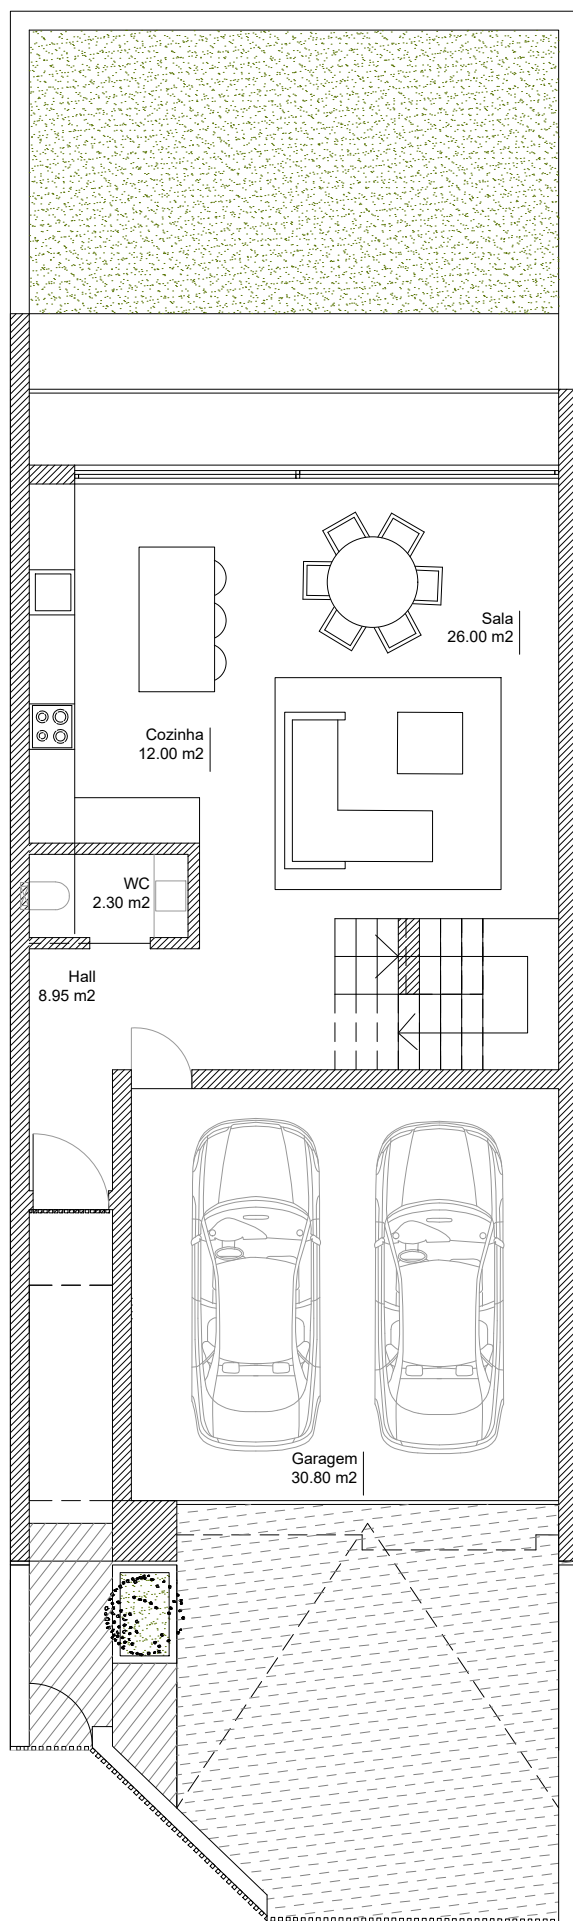

Planta Piso 1

Descrição	m2
Área total do Lote 20	184.50
Área de implantação	105.00
Área exterior frontal	34.00
Área exterior tardoz	45.50

Área bruta PISO -1	58.15
Área bruta PISO 0	105.00
Área bruta PISO 1	105.00
Superfície bruta de construção	268.15

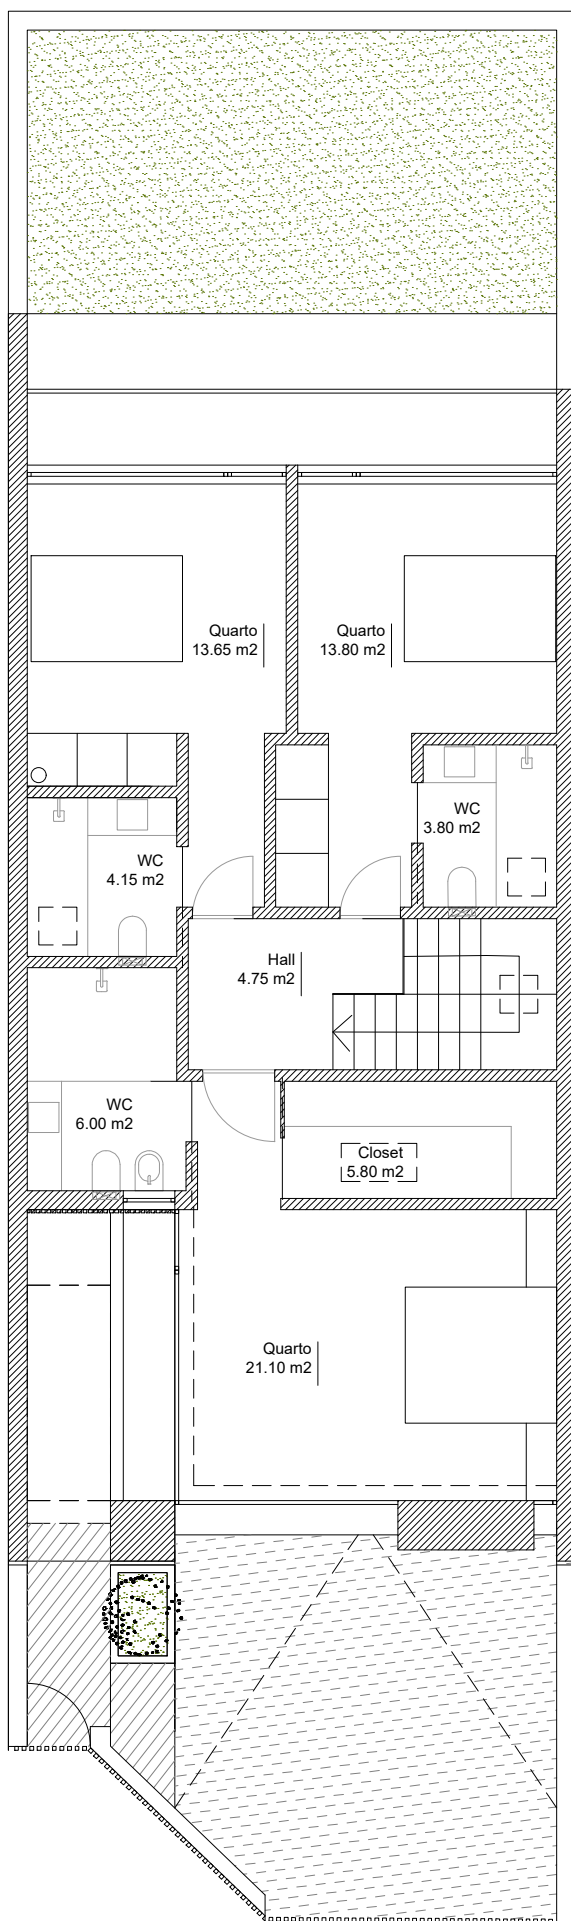

Planta Piso 2

Descrição	m2
Área total do Lote 20	184.50
Área de implantação	105.00
Área exterior frontal	34.00
Área exterior tardoz	45.50

Área bruta PISO -1	58.15
Área bruta PISO 0	105.00
Área bruta PISO 1	105.00
Superfície bruta de construção	268.15