


ESCALERA 2 - PLANTA TERCERA VIVIENDA B

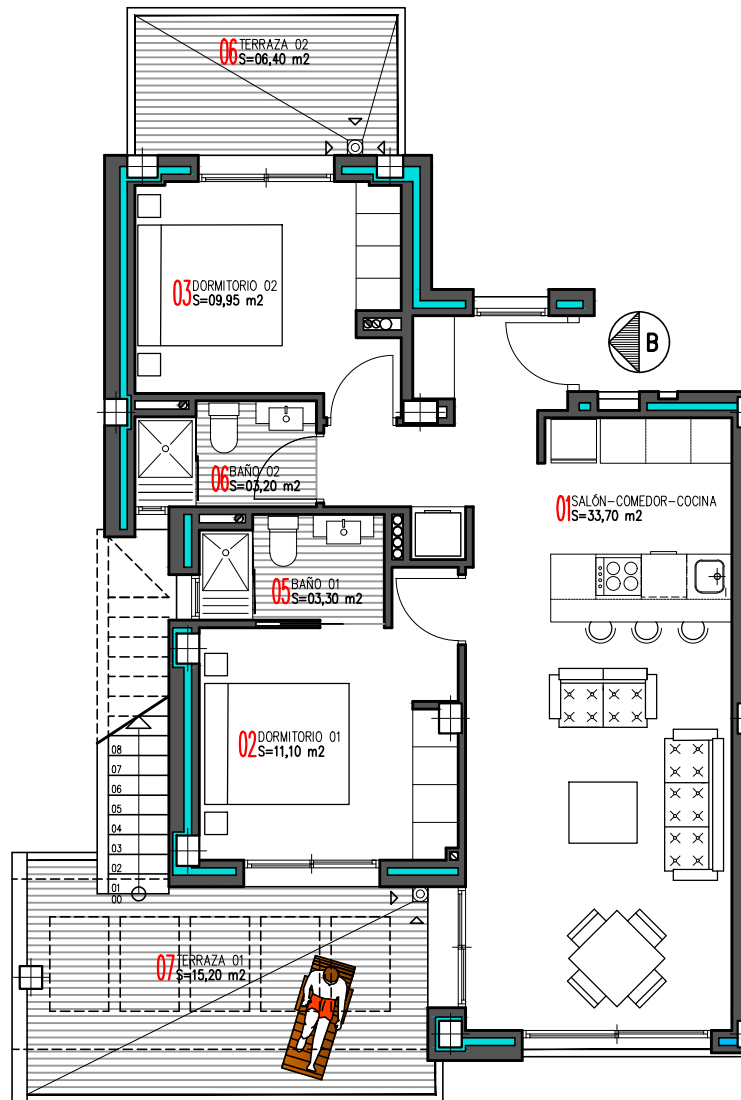

SUP. CONSTRUIDA VIVIENDA: 77,95 m²

P.P. SUP. CONSTR. ZONAS COMUNES: 4,42 m²

ESCALA 1:100